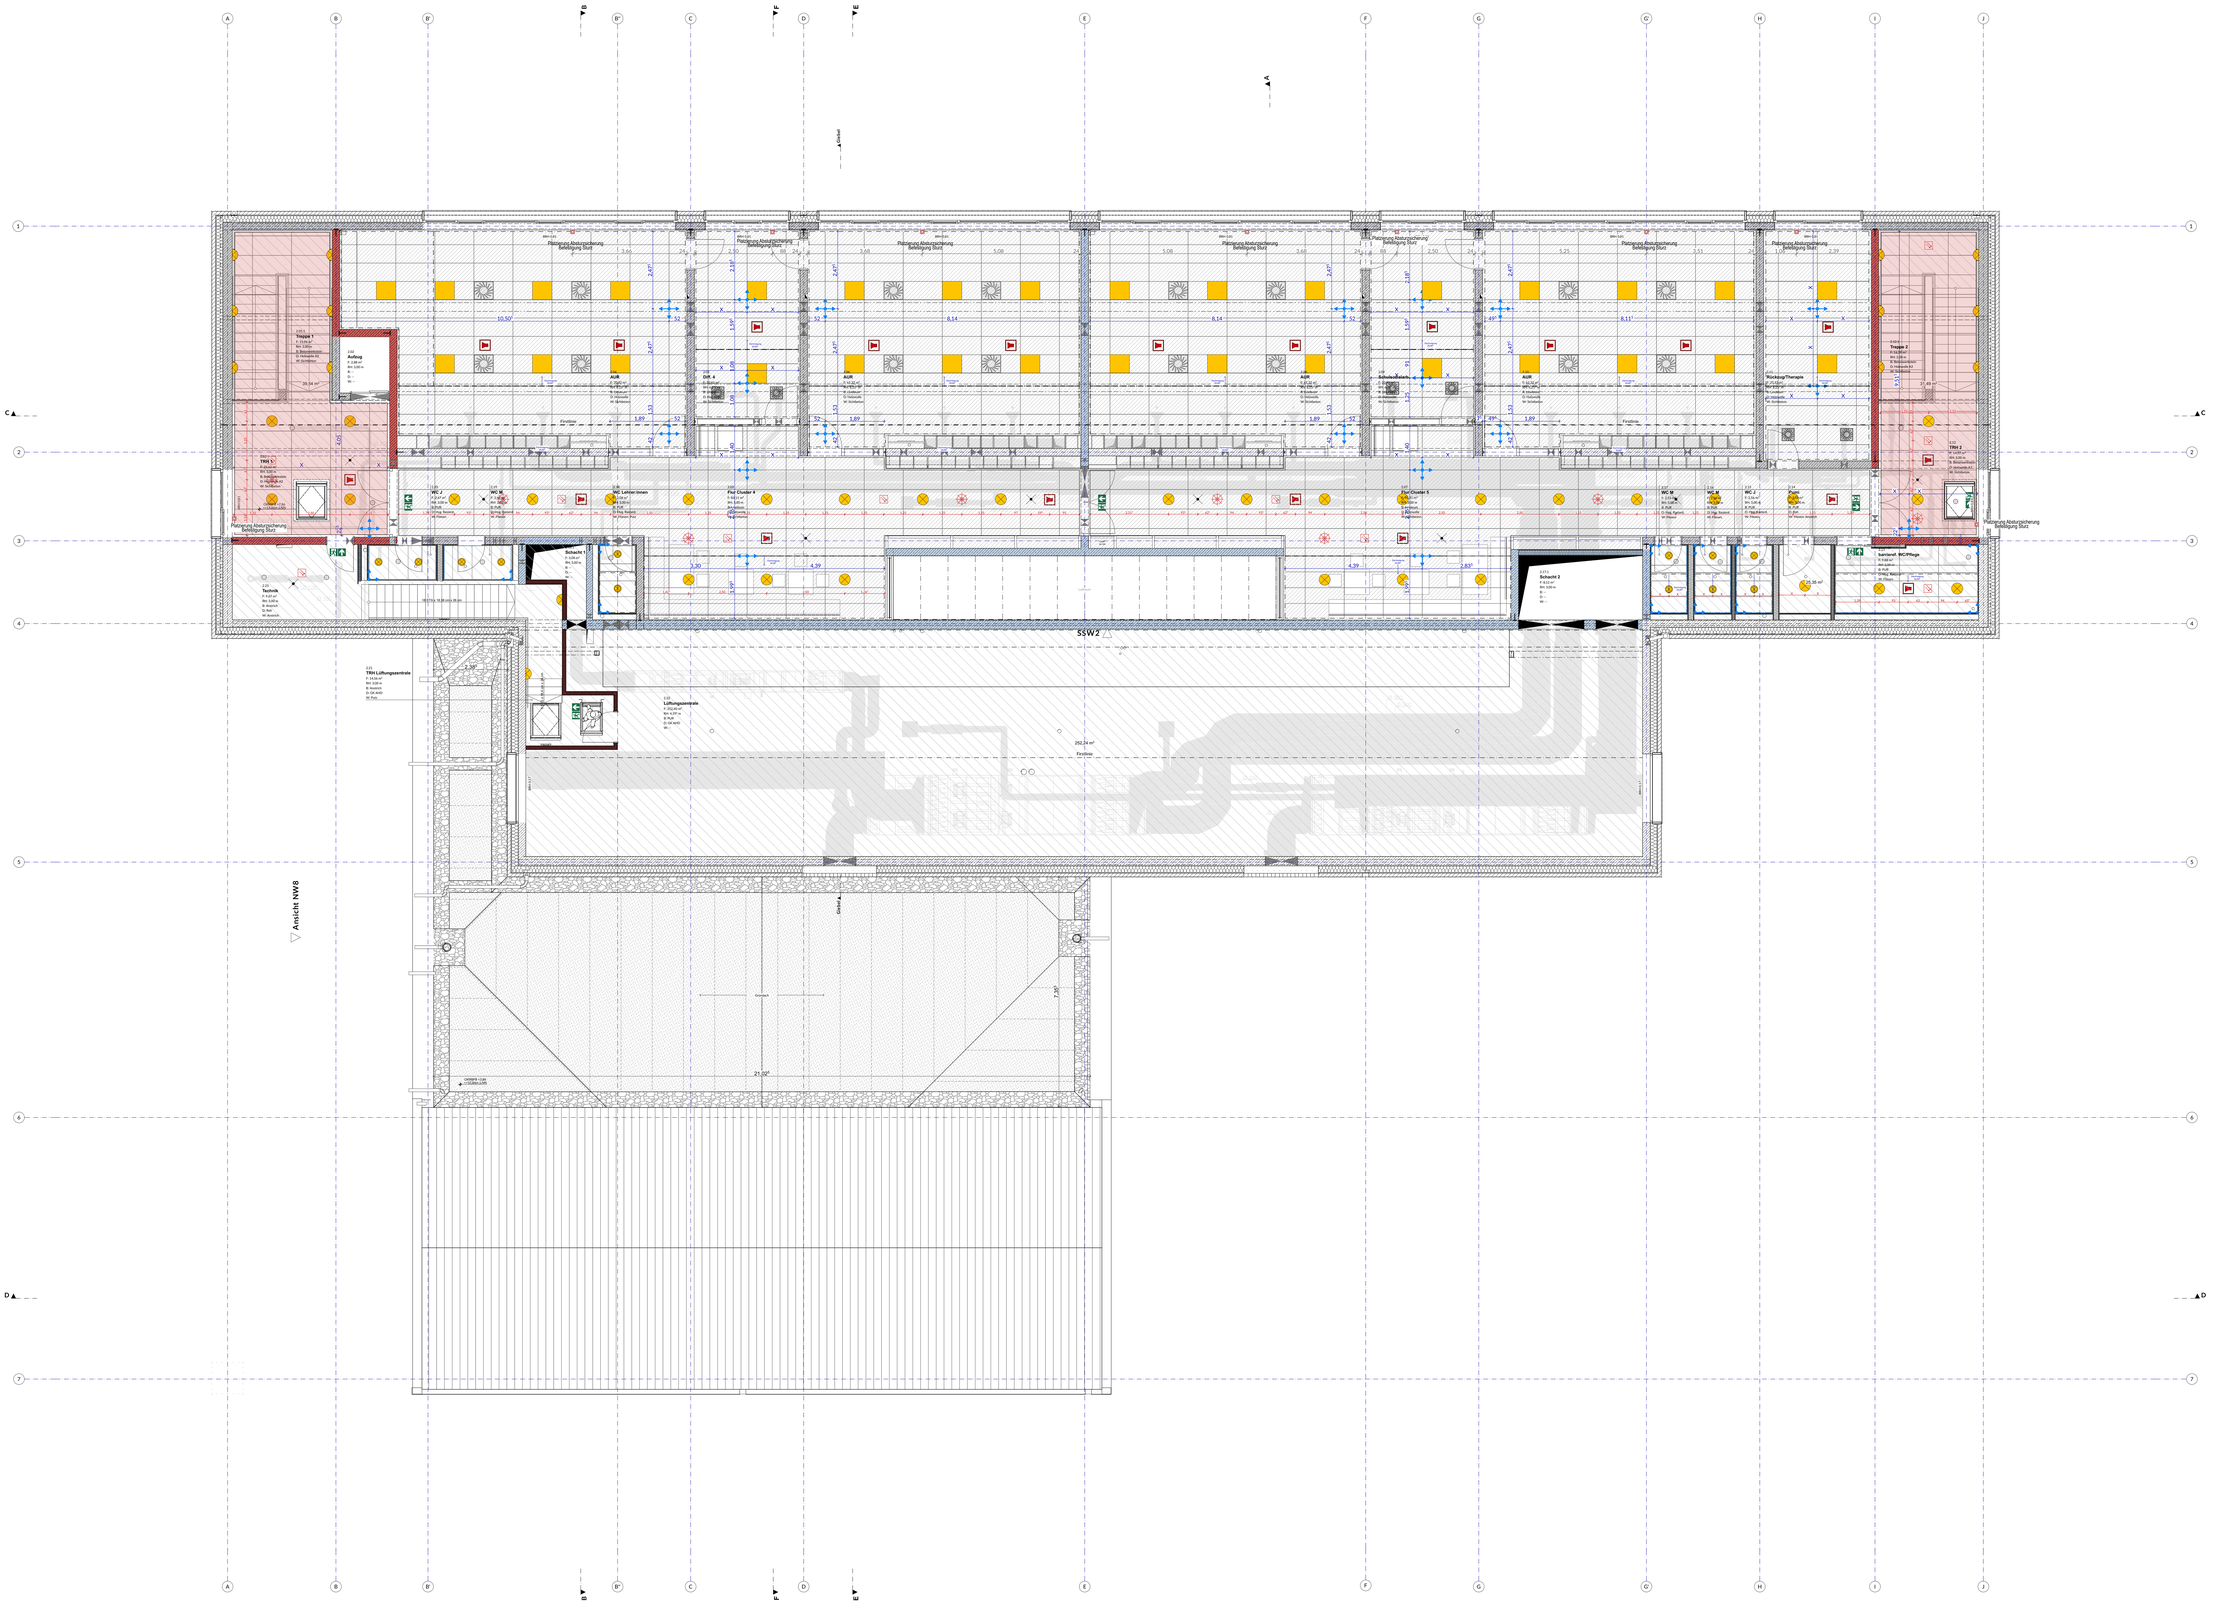

Ansicht NW8
Schacht 1
Lüftungszentrale
Schacht 2
Treppe 1
Treppe 2
Lüftung
Technik
TRH 1
TRH 2
WC J
WC M
WC W
Flur Cluster 4
Flur Cluster 5
Lüftungszentrale
Schacht 1