



Seitenlicht: Festverglasung VSG - **RW 37 dB**

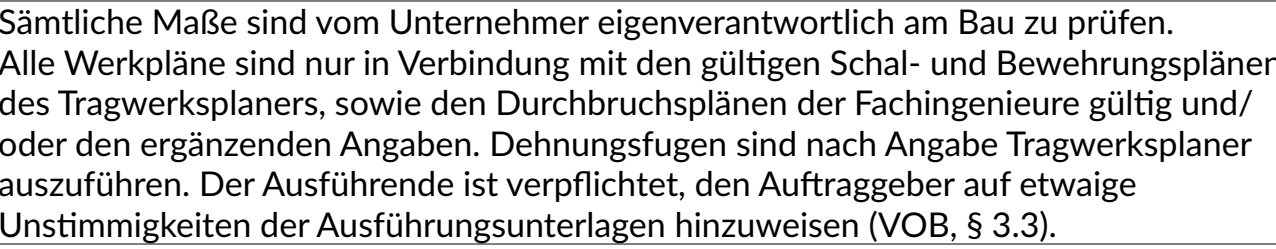

Index	Datum	Änderungen/Ergänzungen	Name

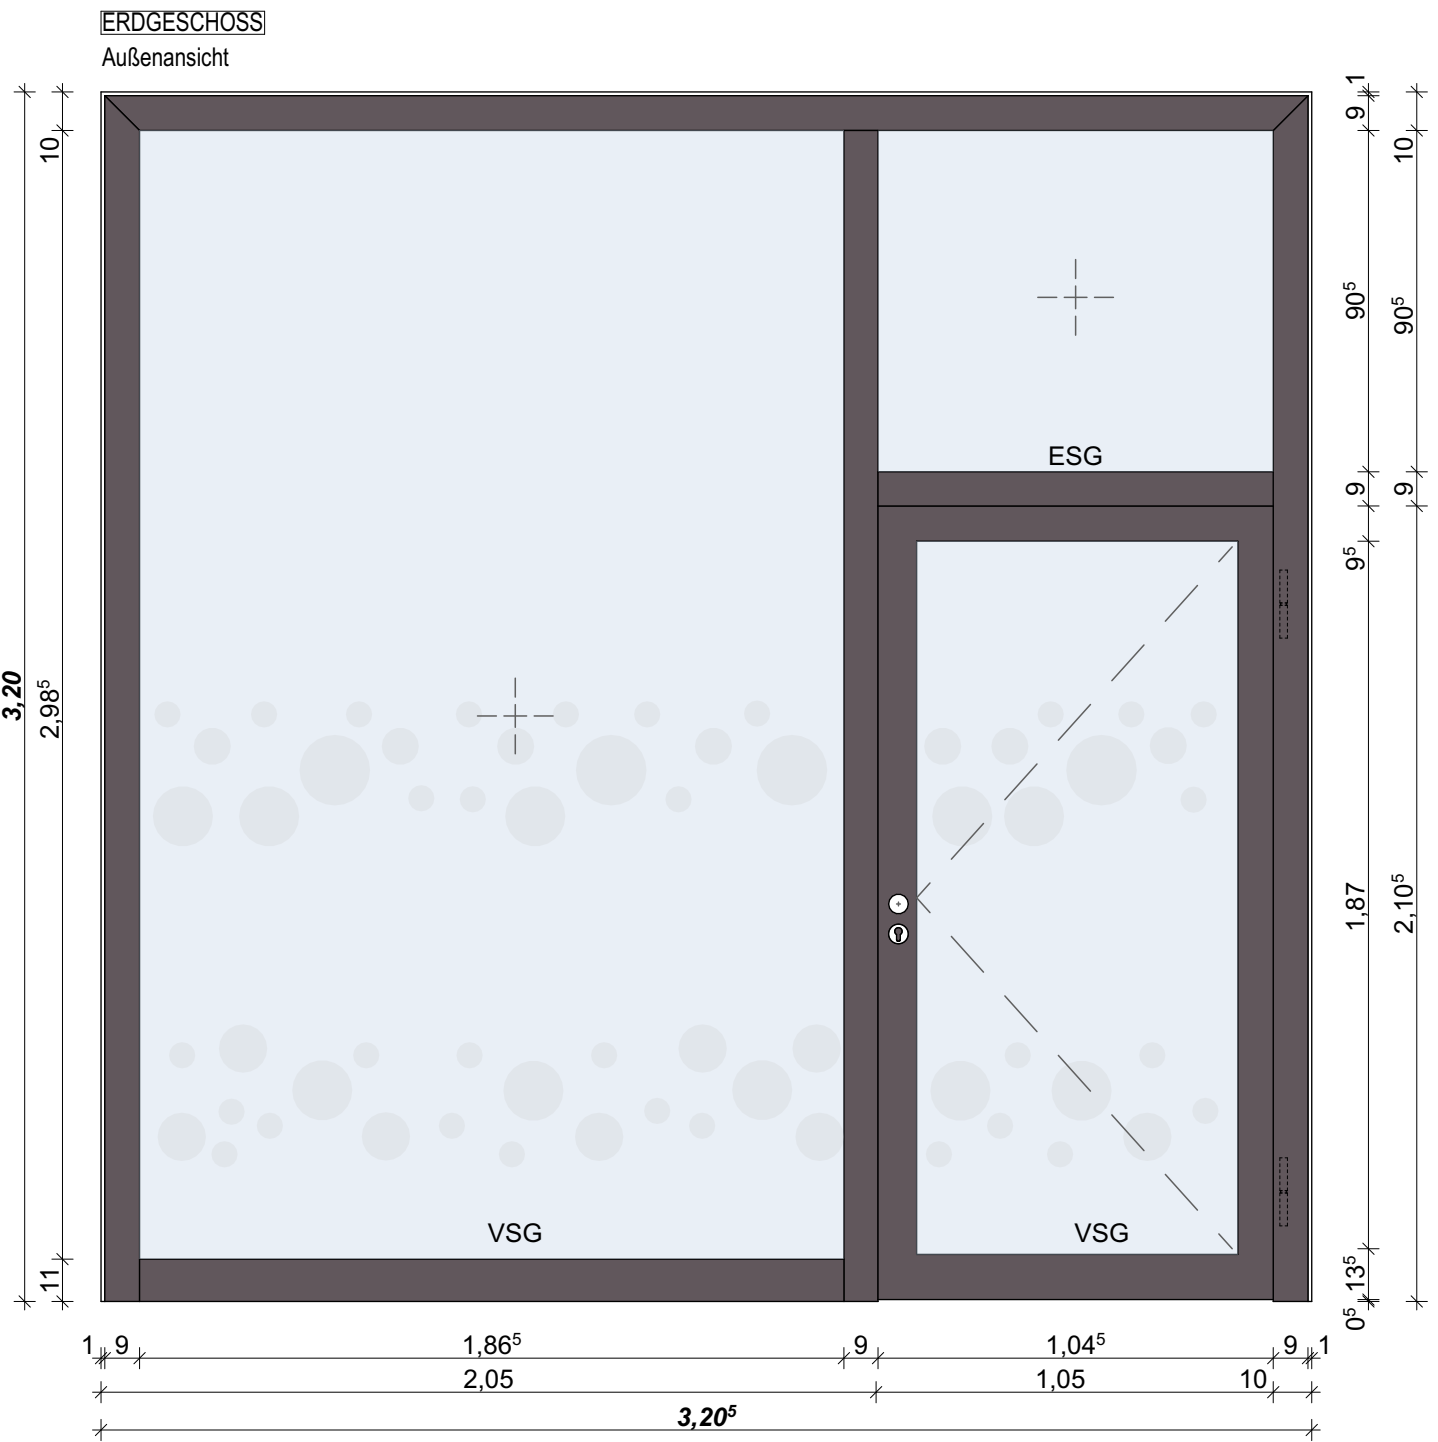

Geprüft von: