


## Planauskunft

Datum	01.11.2022
Maßstab	
Planwerk	Kanalkataster
Seite	Übersichtsplot




**STADTWERKEGRUPPE**  
DELMENHORST

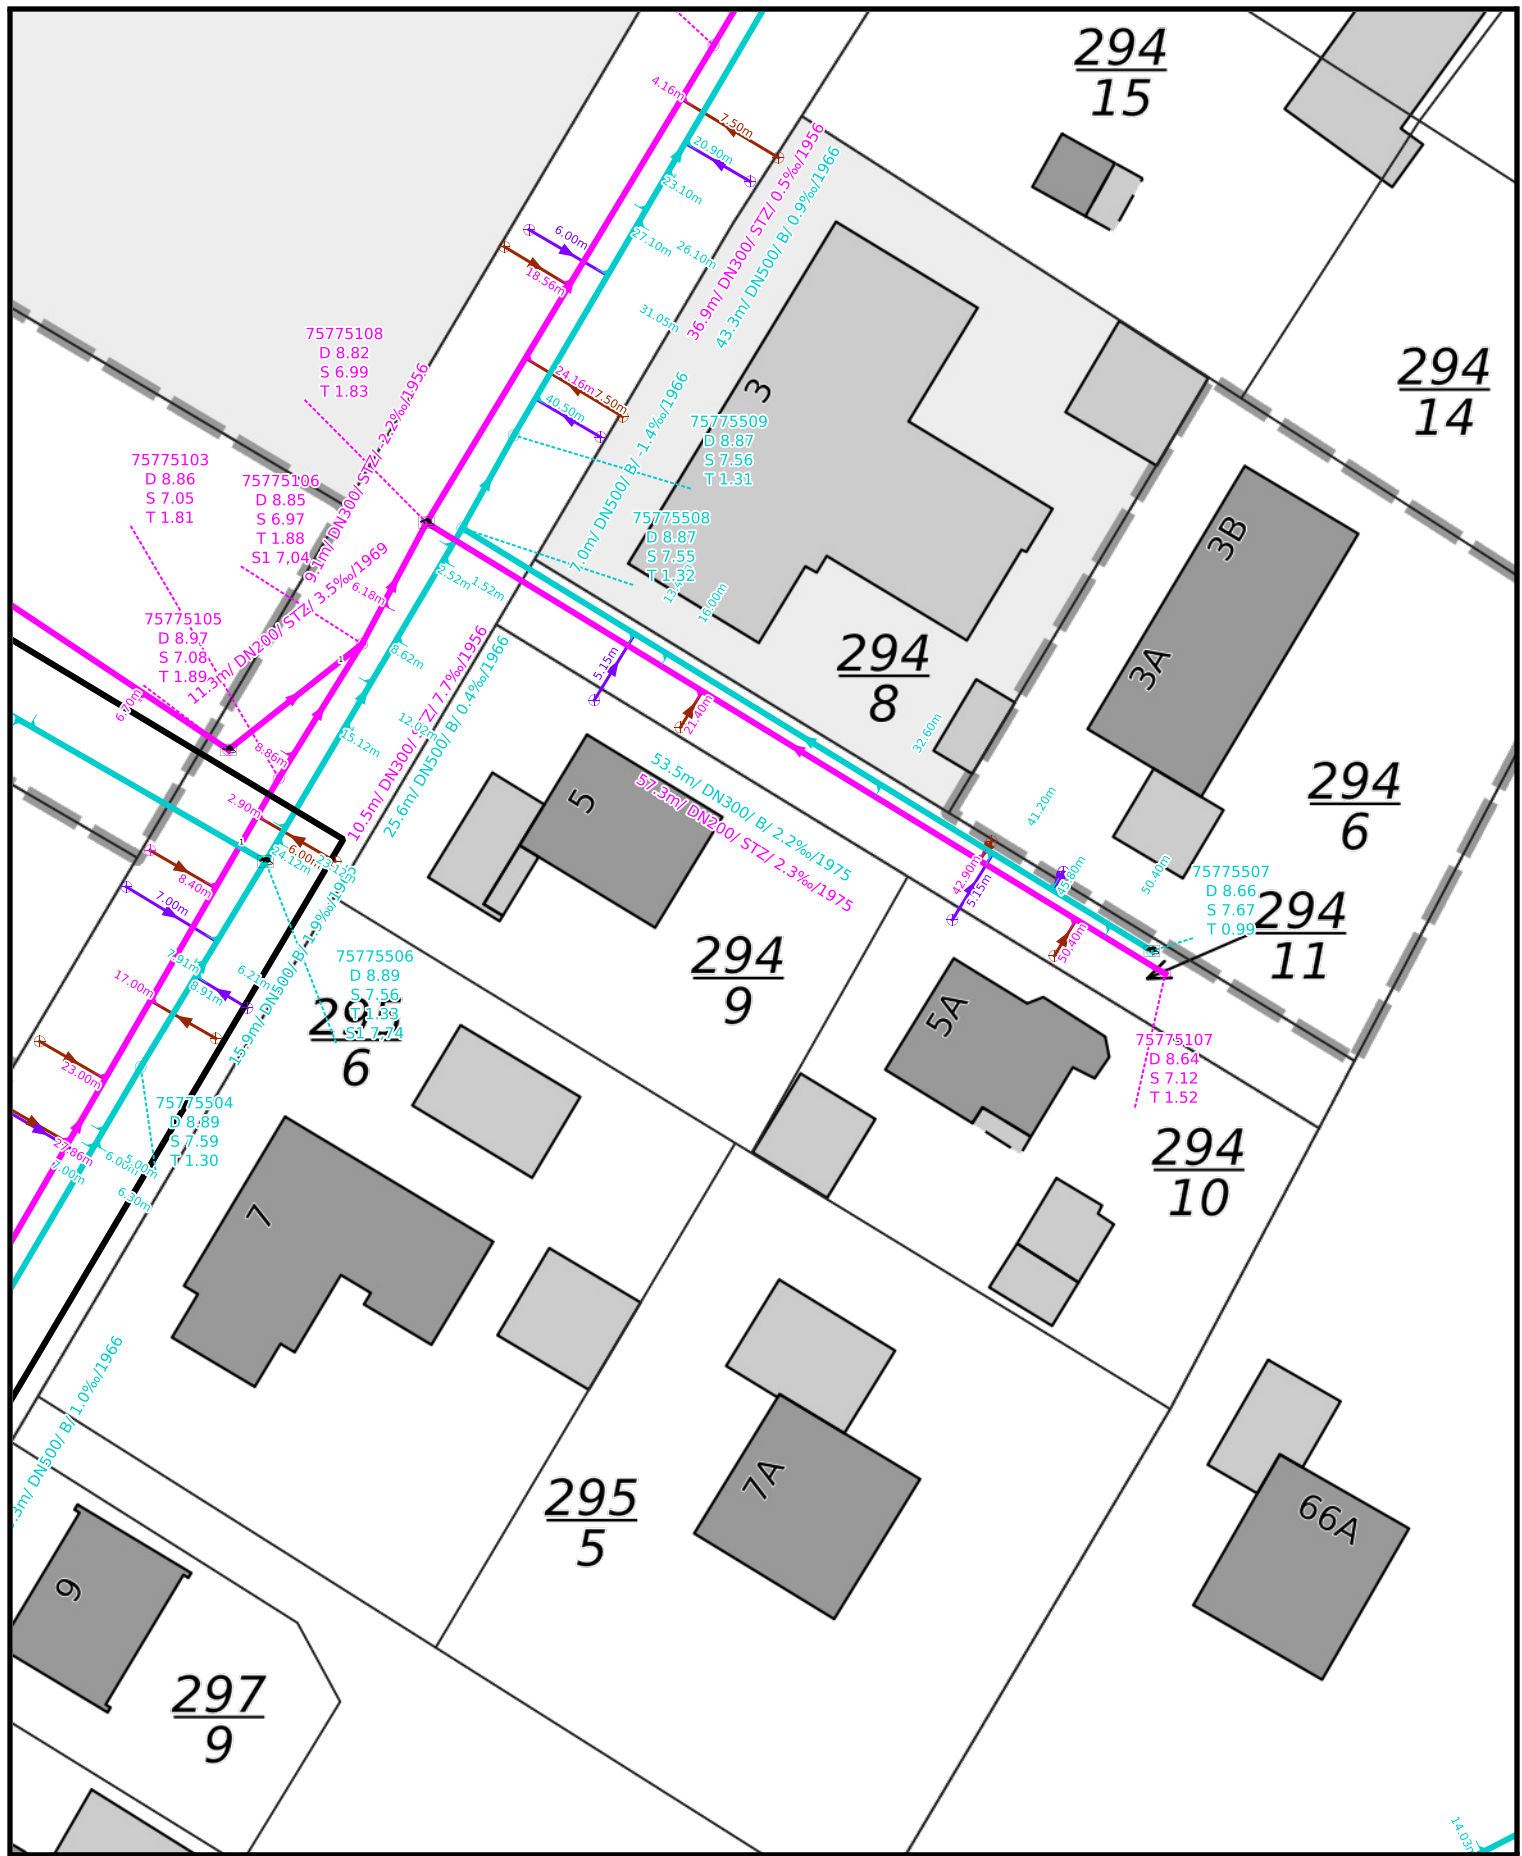

Planauskunft	
Datum	01.11.2022
Maßstab	1:500
Planwerk	Kanalkataster
Seite	1 / 8




**STADTWERKEGRUPPE**  
DELLENHORST

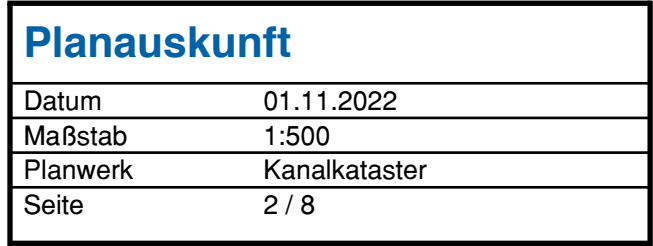

**STADTWERKEGRUPPE**  
DELMENHORST



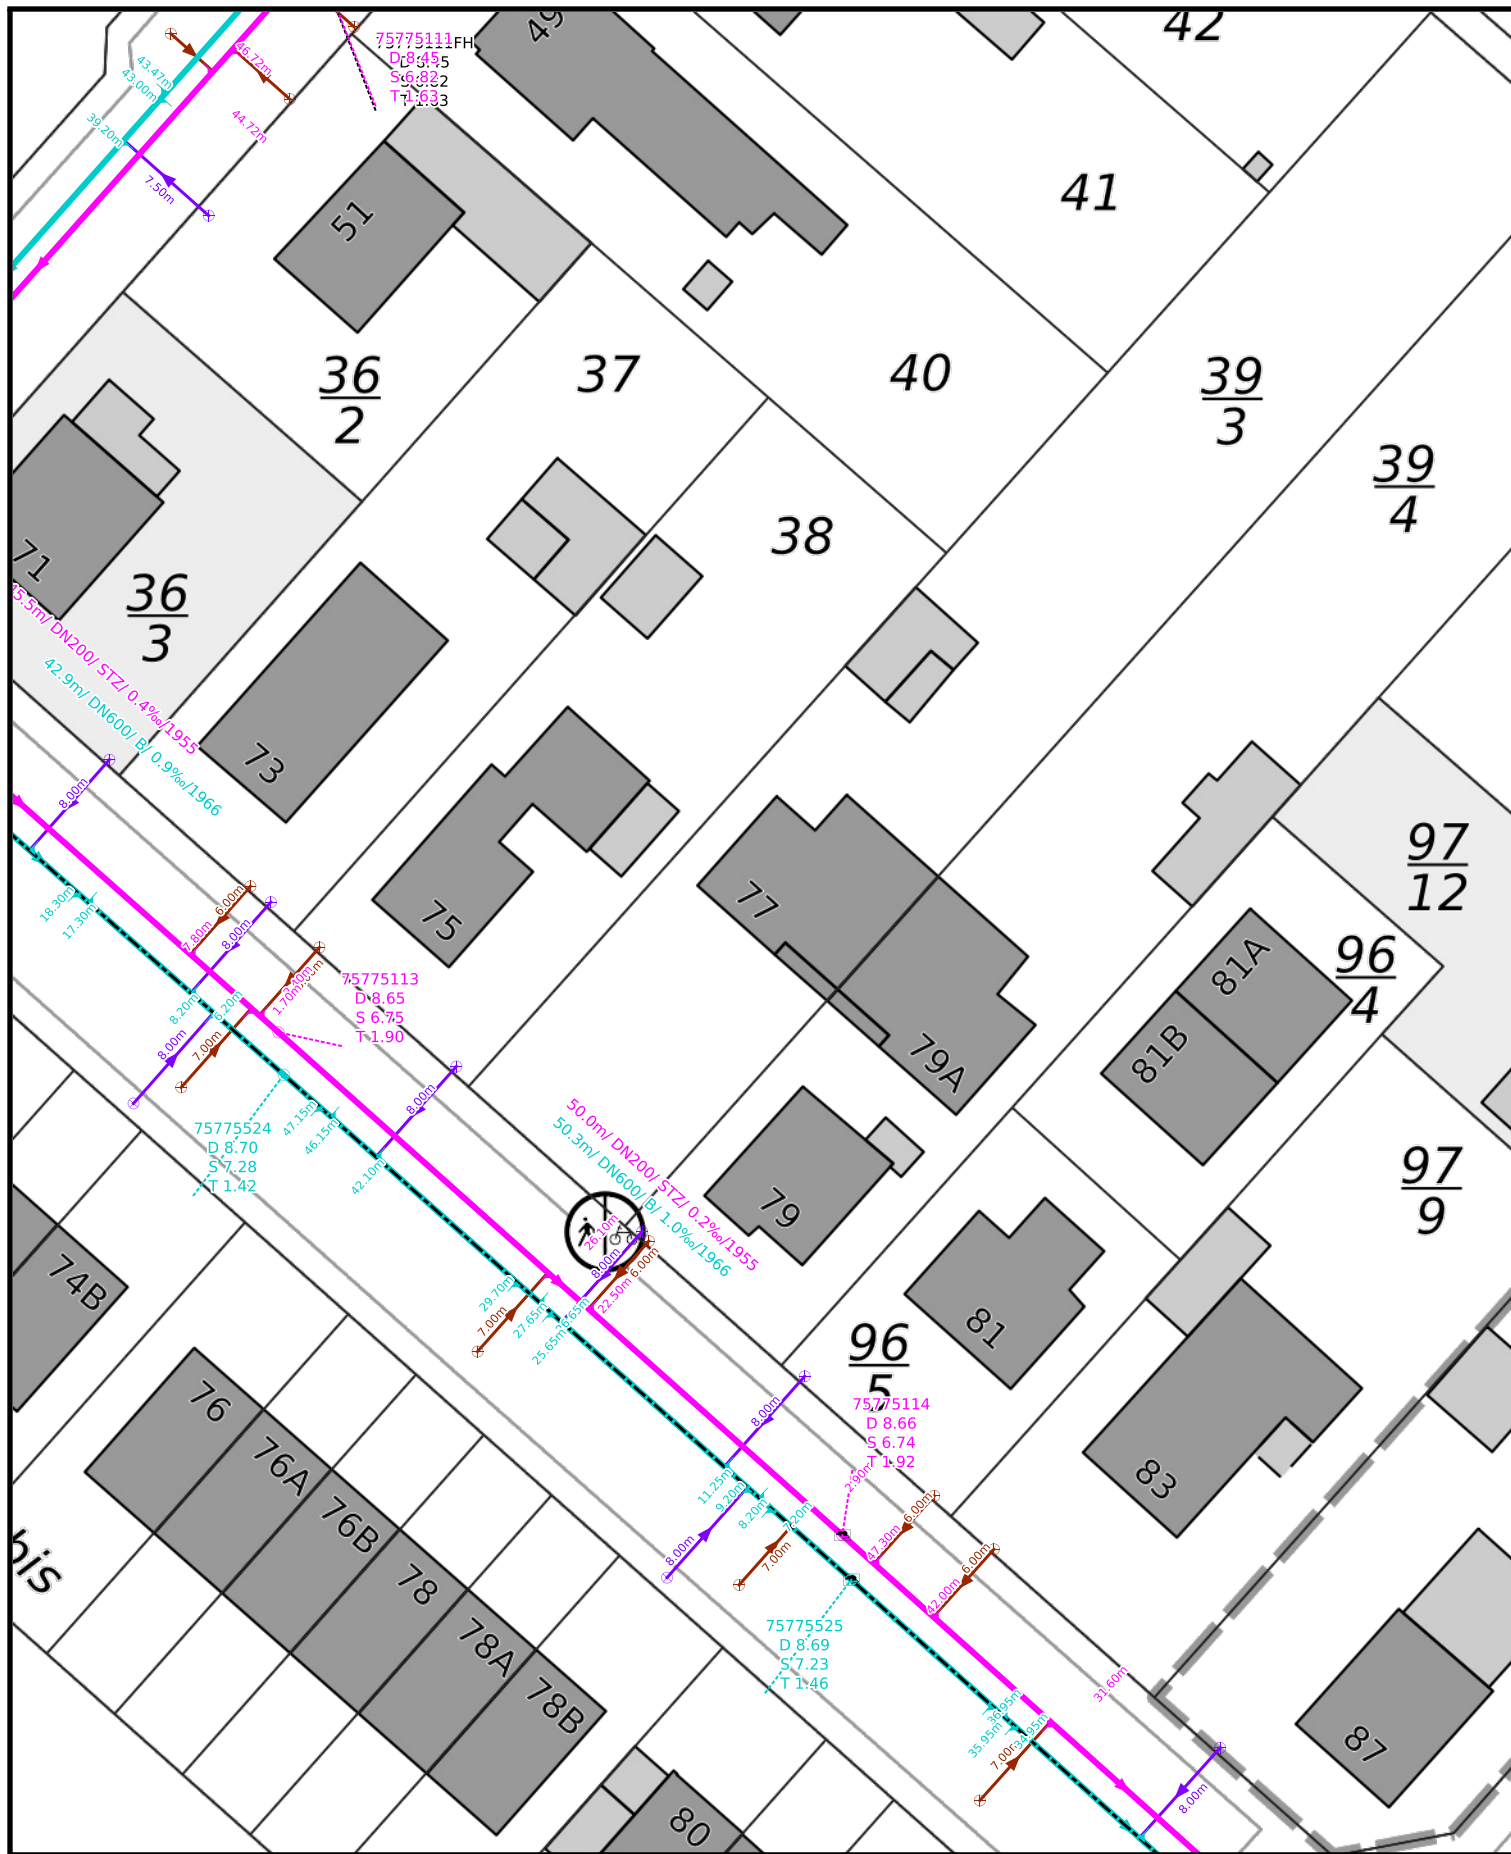


## Planauskunft

Datum	01.11.2022
Maßstab	1:500
Planwerk	Kanalkataster
Seite	3 / 8



**STADTWERKEGRUPPE**  
DELMENHORST

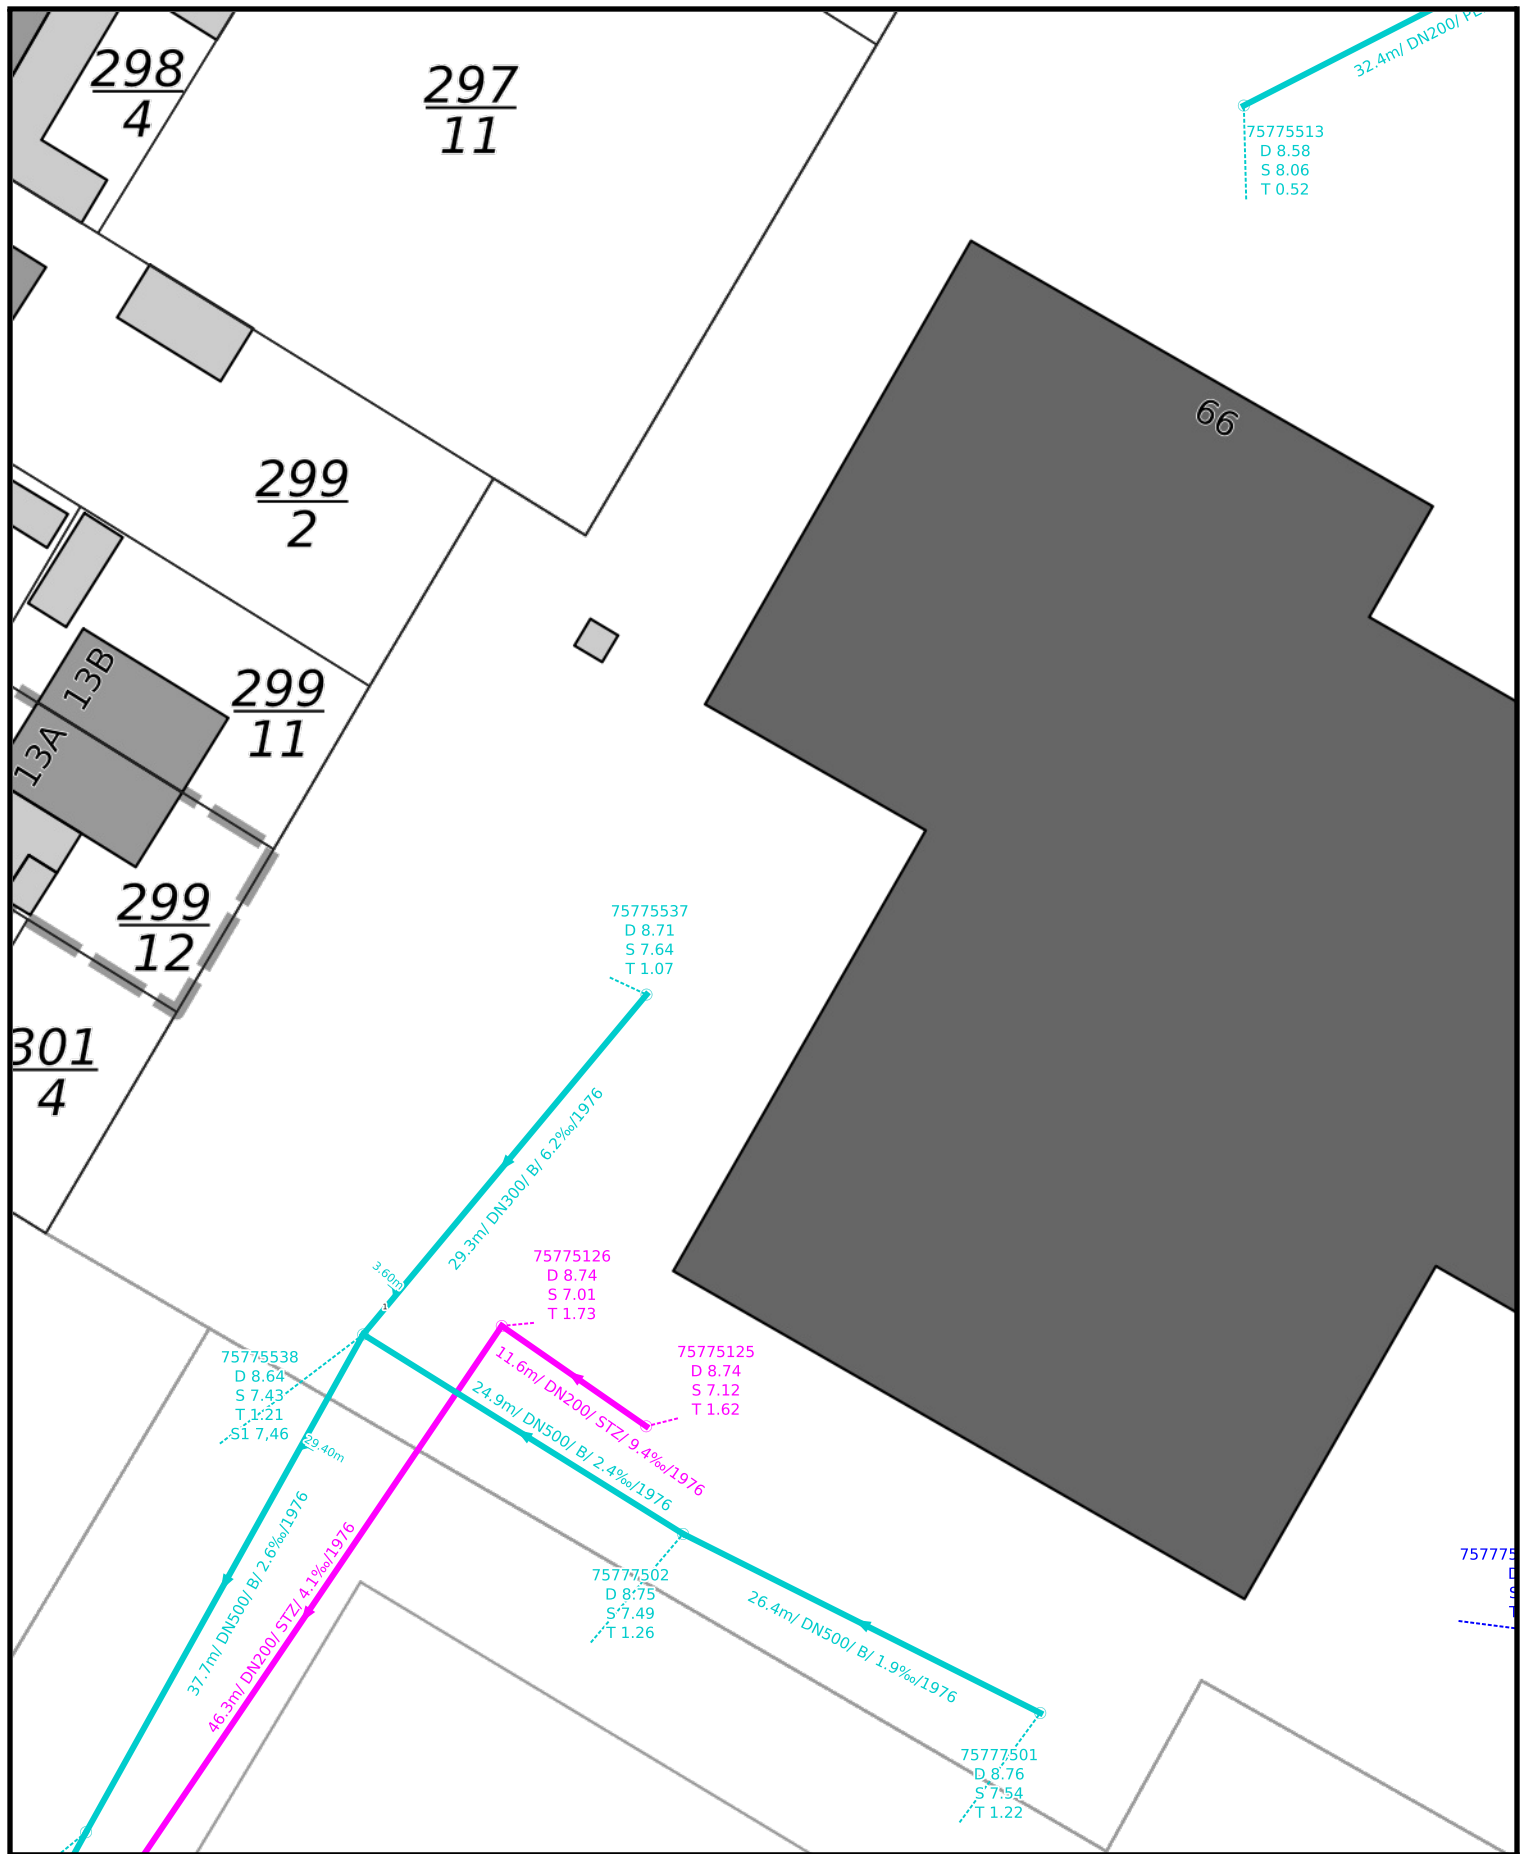


## Planauskunft

Datum	01.11.2022
Maßstab	1:500
Planwerk	Kanalkataster
Seite	4 / 8



**STADTWERKEGRUPPE**  
DELMENHORST

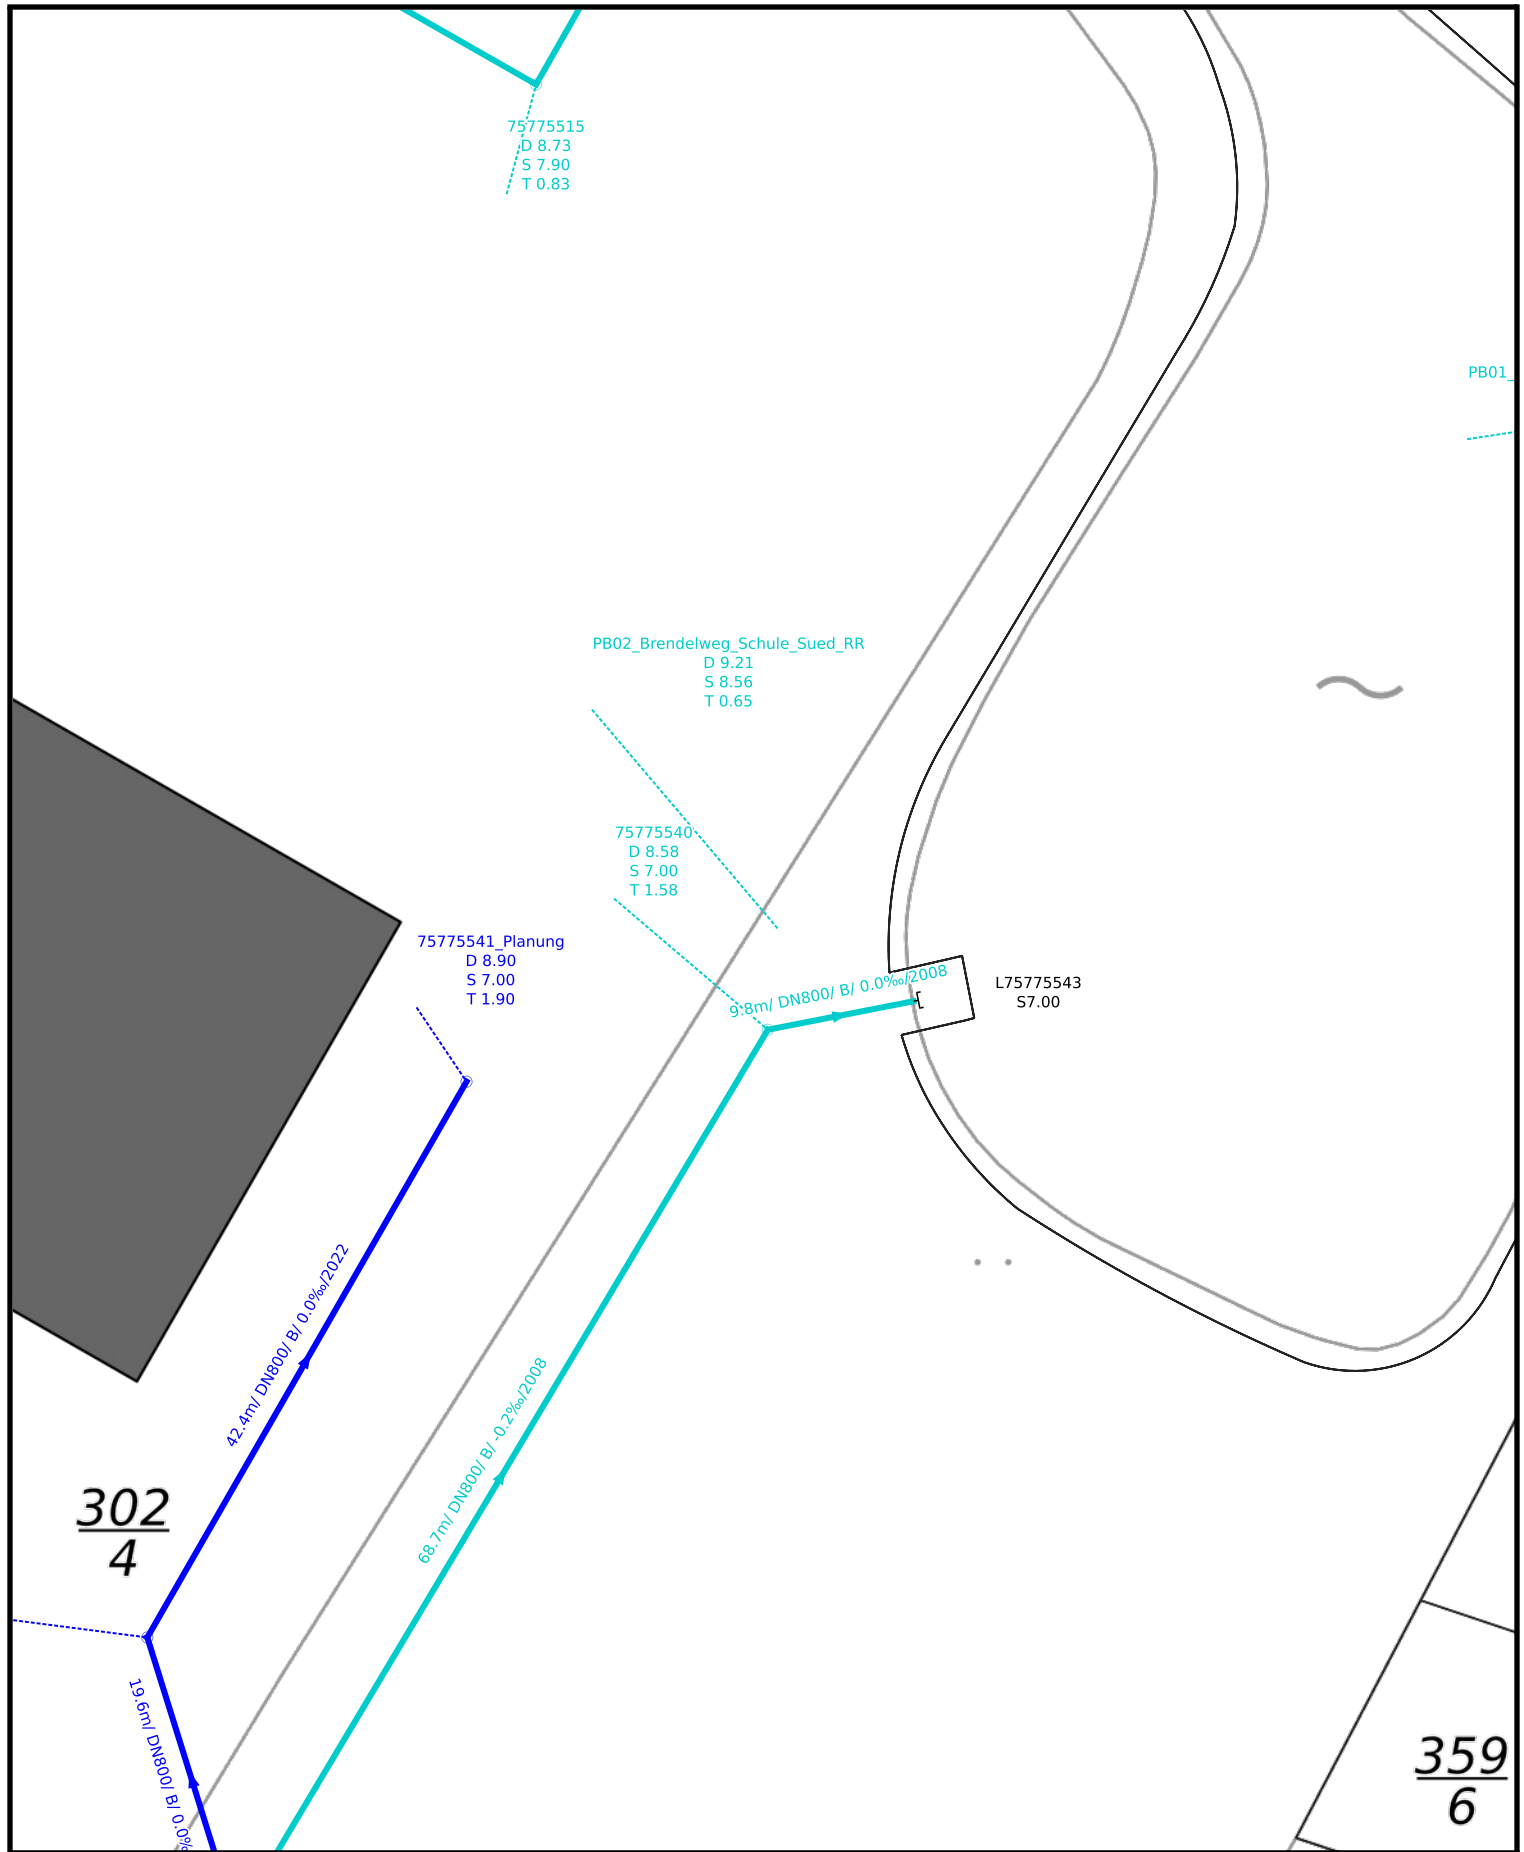


## Planauskunft

Datum	01.11.2022
Maßstab	1:500
Planwerk	Kanalkataster
Seite	5 / 8



**STADTWERKEGRUPPE**  
DELMENHORST

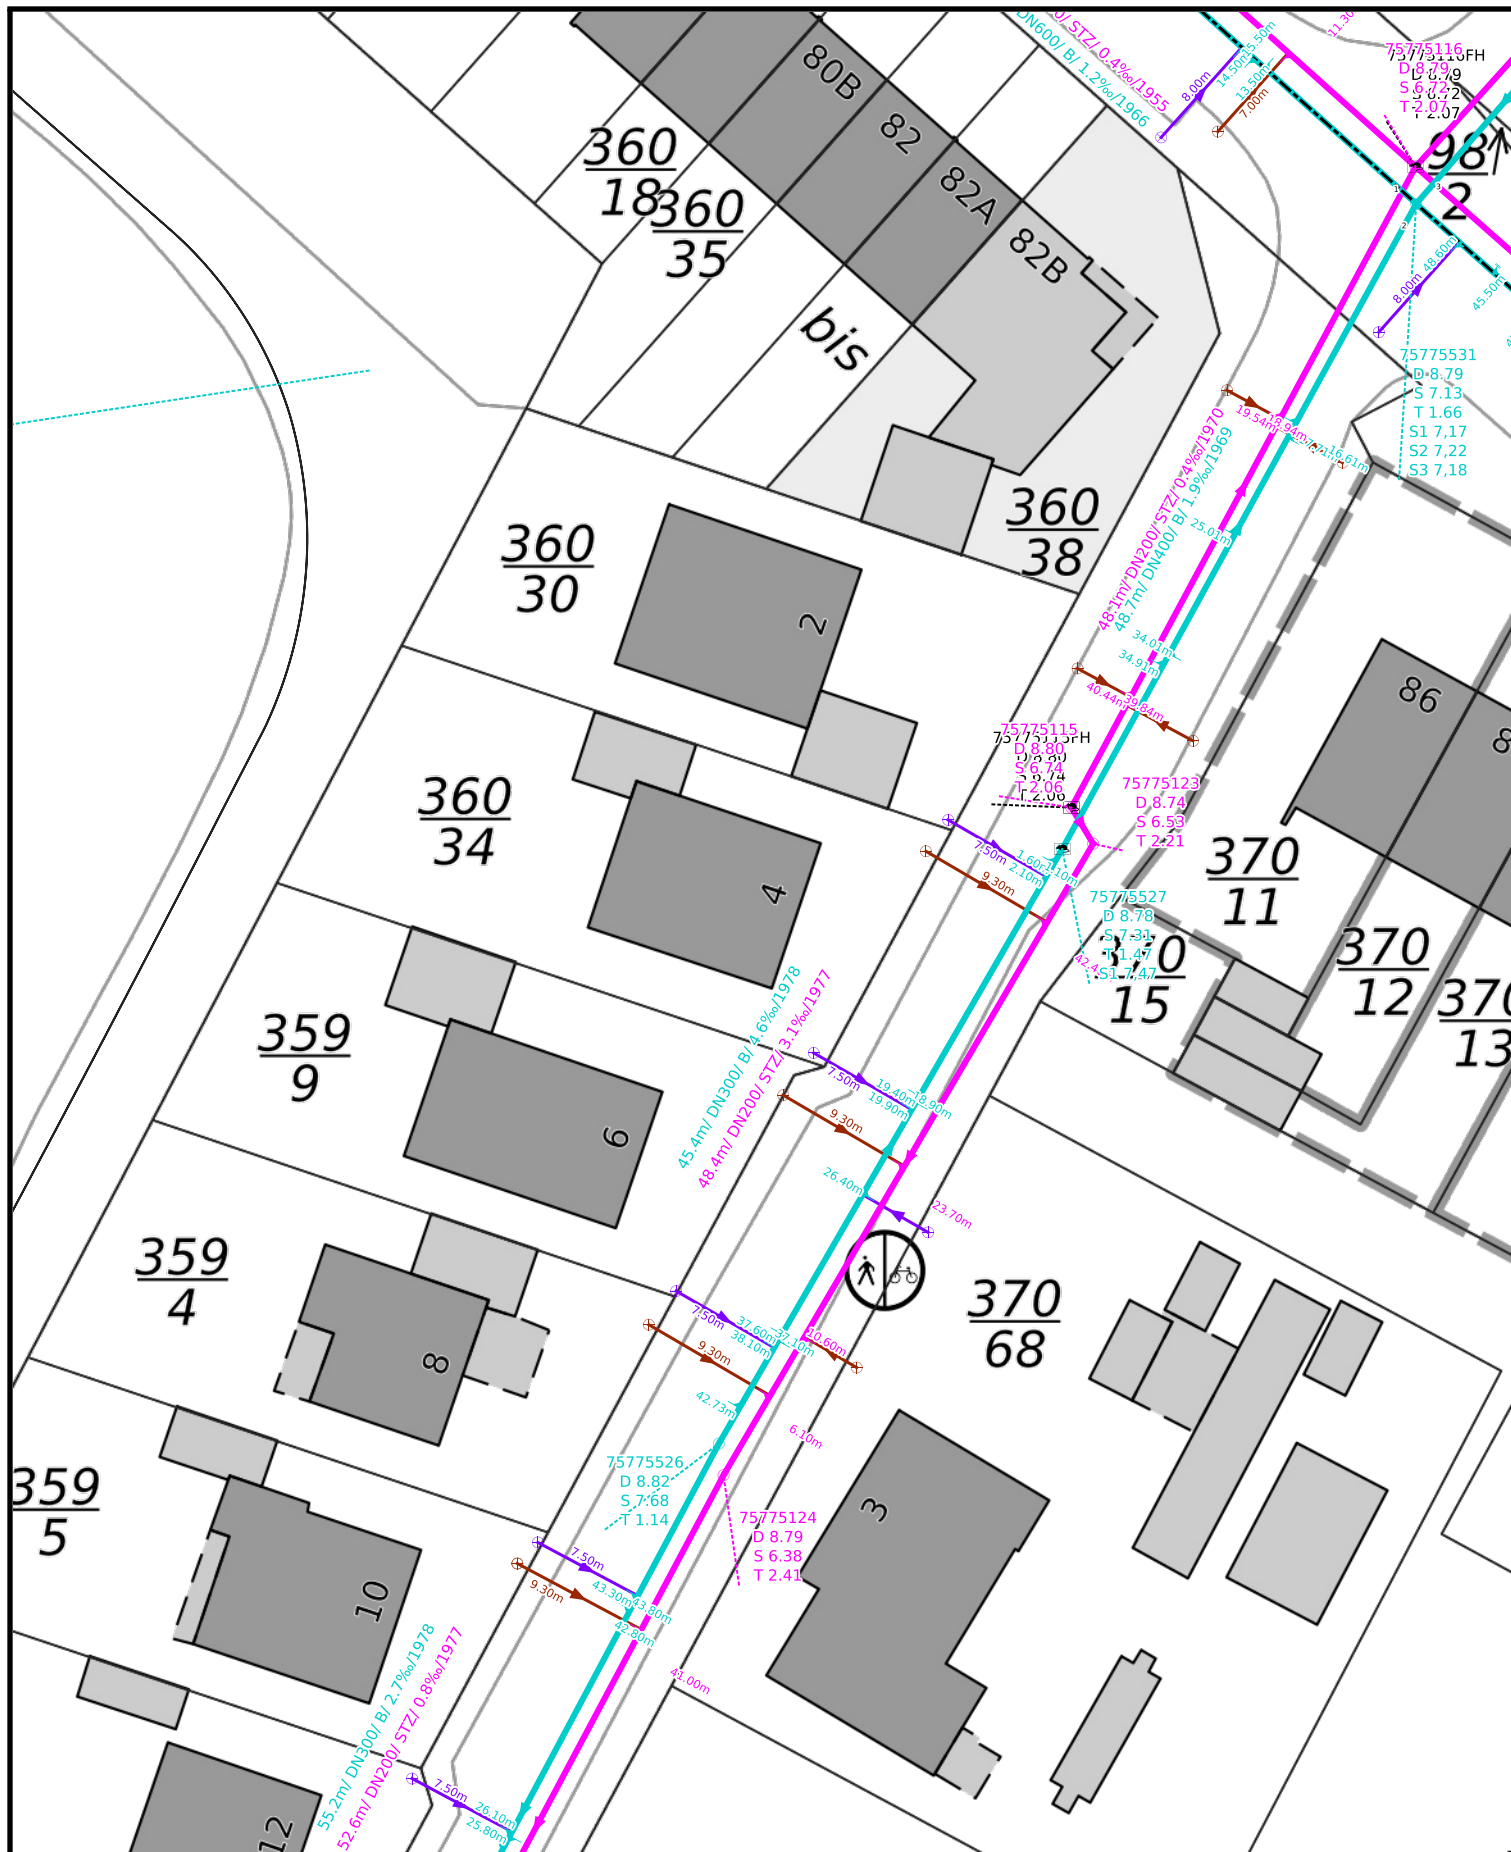


## Planauskunft

Datum	01.11.2022
Maßstab	1:500
Planwerk	Kanalkataster
Seite	6 / 8



**STADTWERKEGRUPPE**  
DELMENHORST



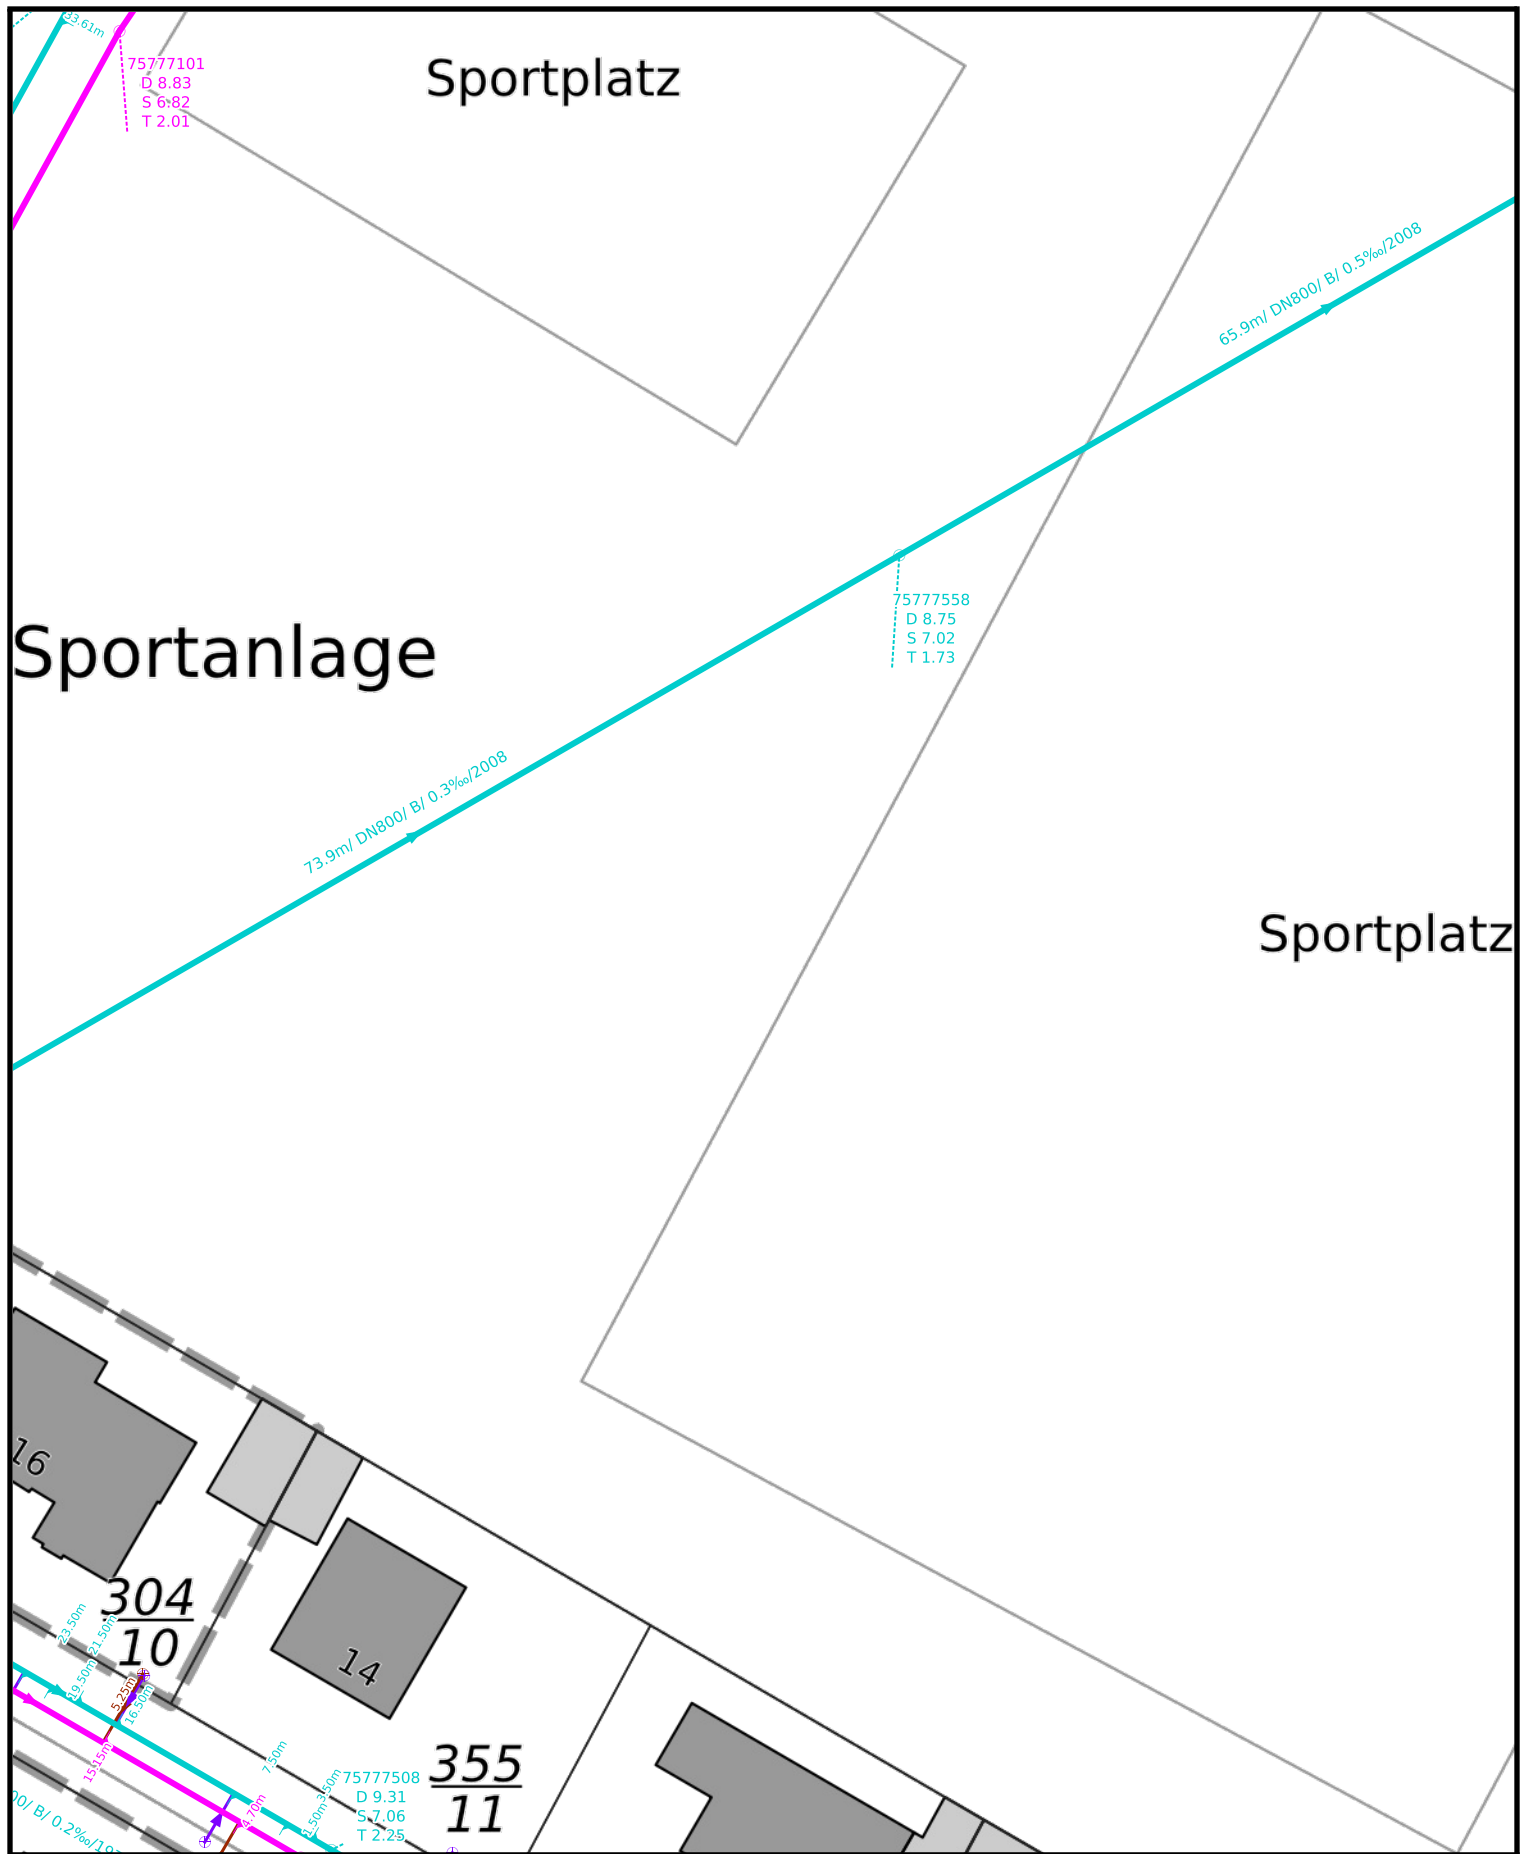


## Planauskunft

Datum	01.11.2022
Maßstab	1:500
Planwerk	Kanalkataster
Seite	7 / 8



**STADTWERKEGRUPPE**  
DELMENHORST



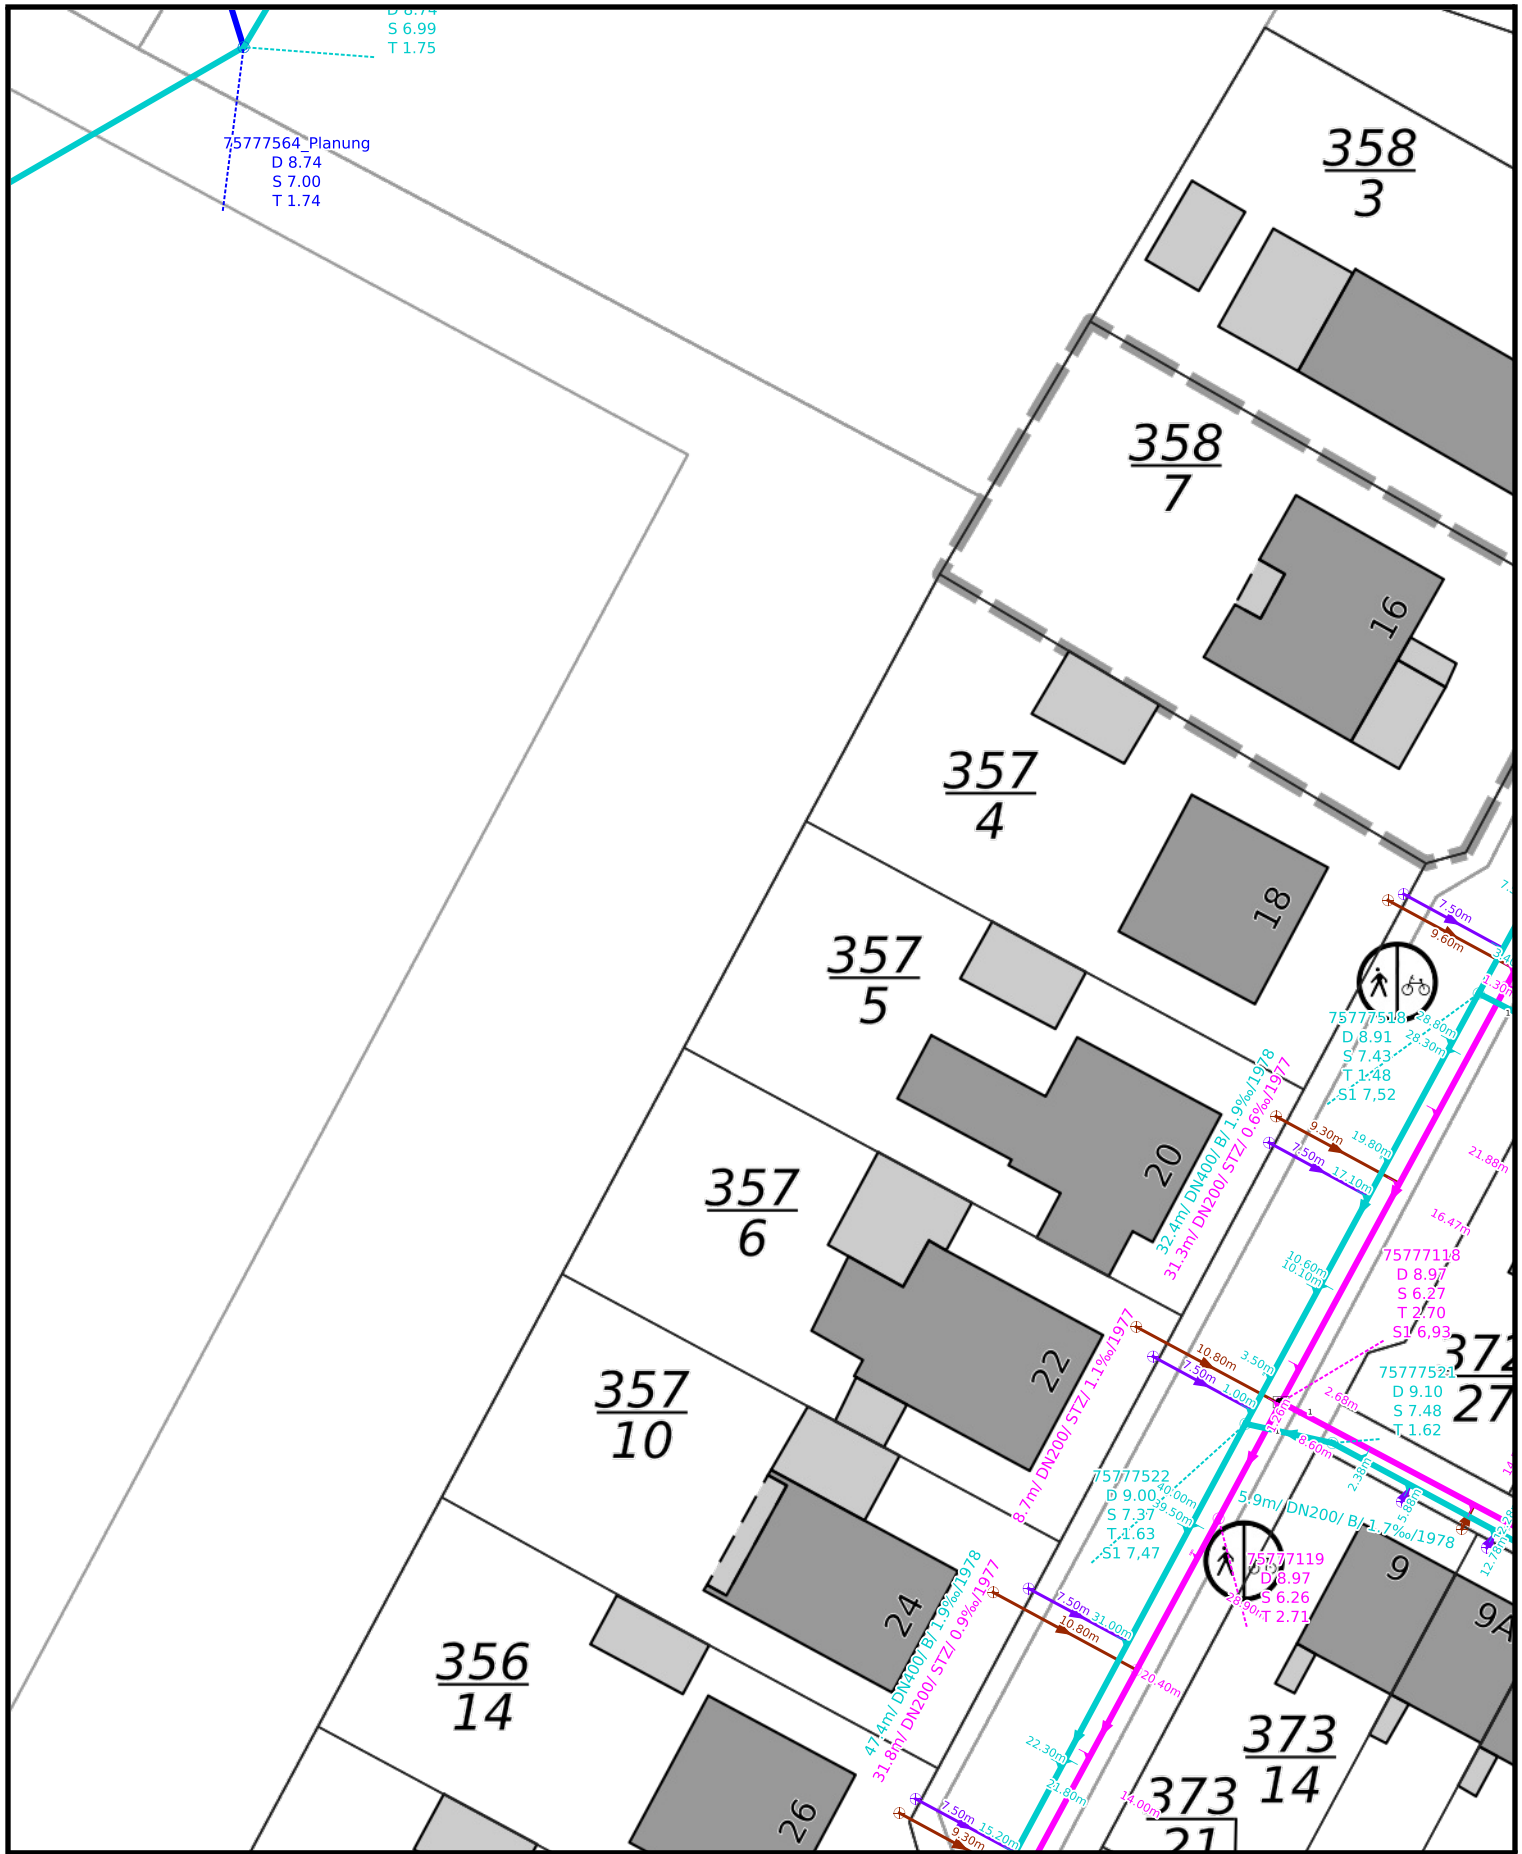

## Planauskunft

Datum	01.11.2022
Maßstab	1:500
Planwerk	Kanalkataster
Seite	8 / 8



**STADTWERKEGRUPPE**  
DELMENHORST