

LEGENDE



Wasserquelle



Ventilverteiler:
Deckel mit 6-Kant-Schraube verschließbar



Steuergerät:
An der Außenwand befestigt
Abschließbar für den Außenbereich



Sensor



Zuleitung 1



Zuleitung 2



Zuleitung 3




Zuleitung 4



Tropfschlauch



Anschluss geschlossene
Zuleitung / Tropfschlauch

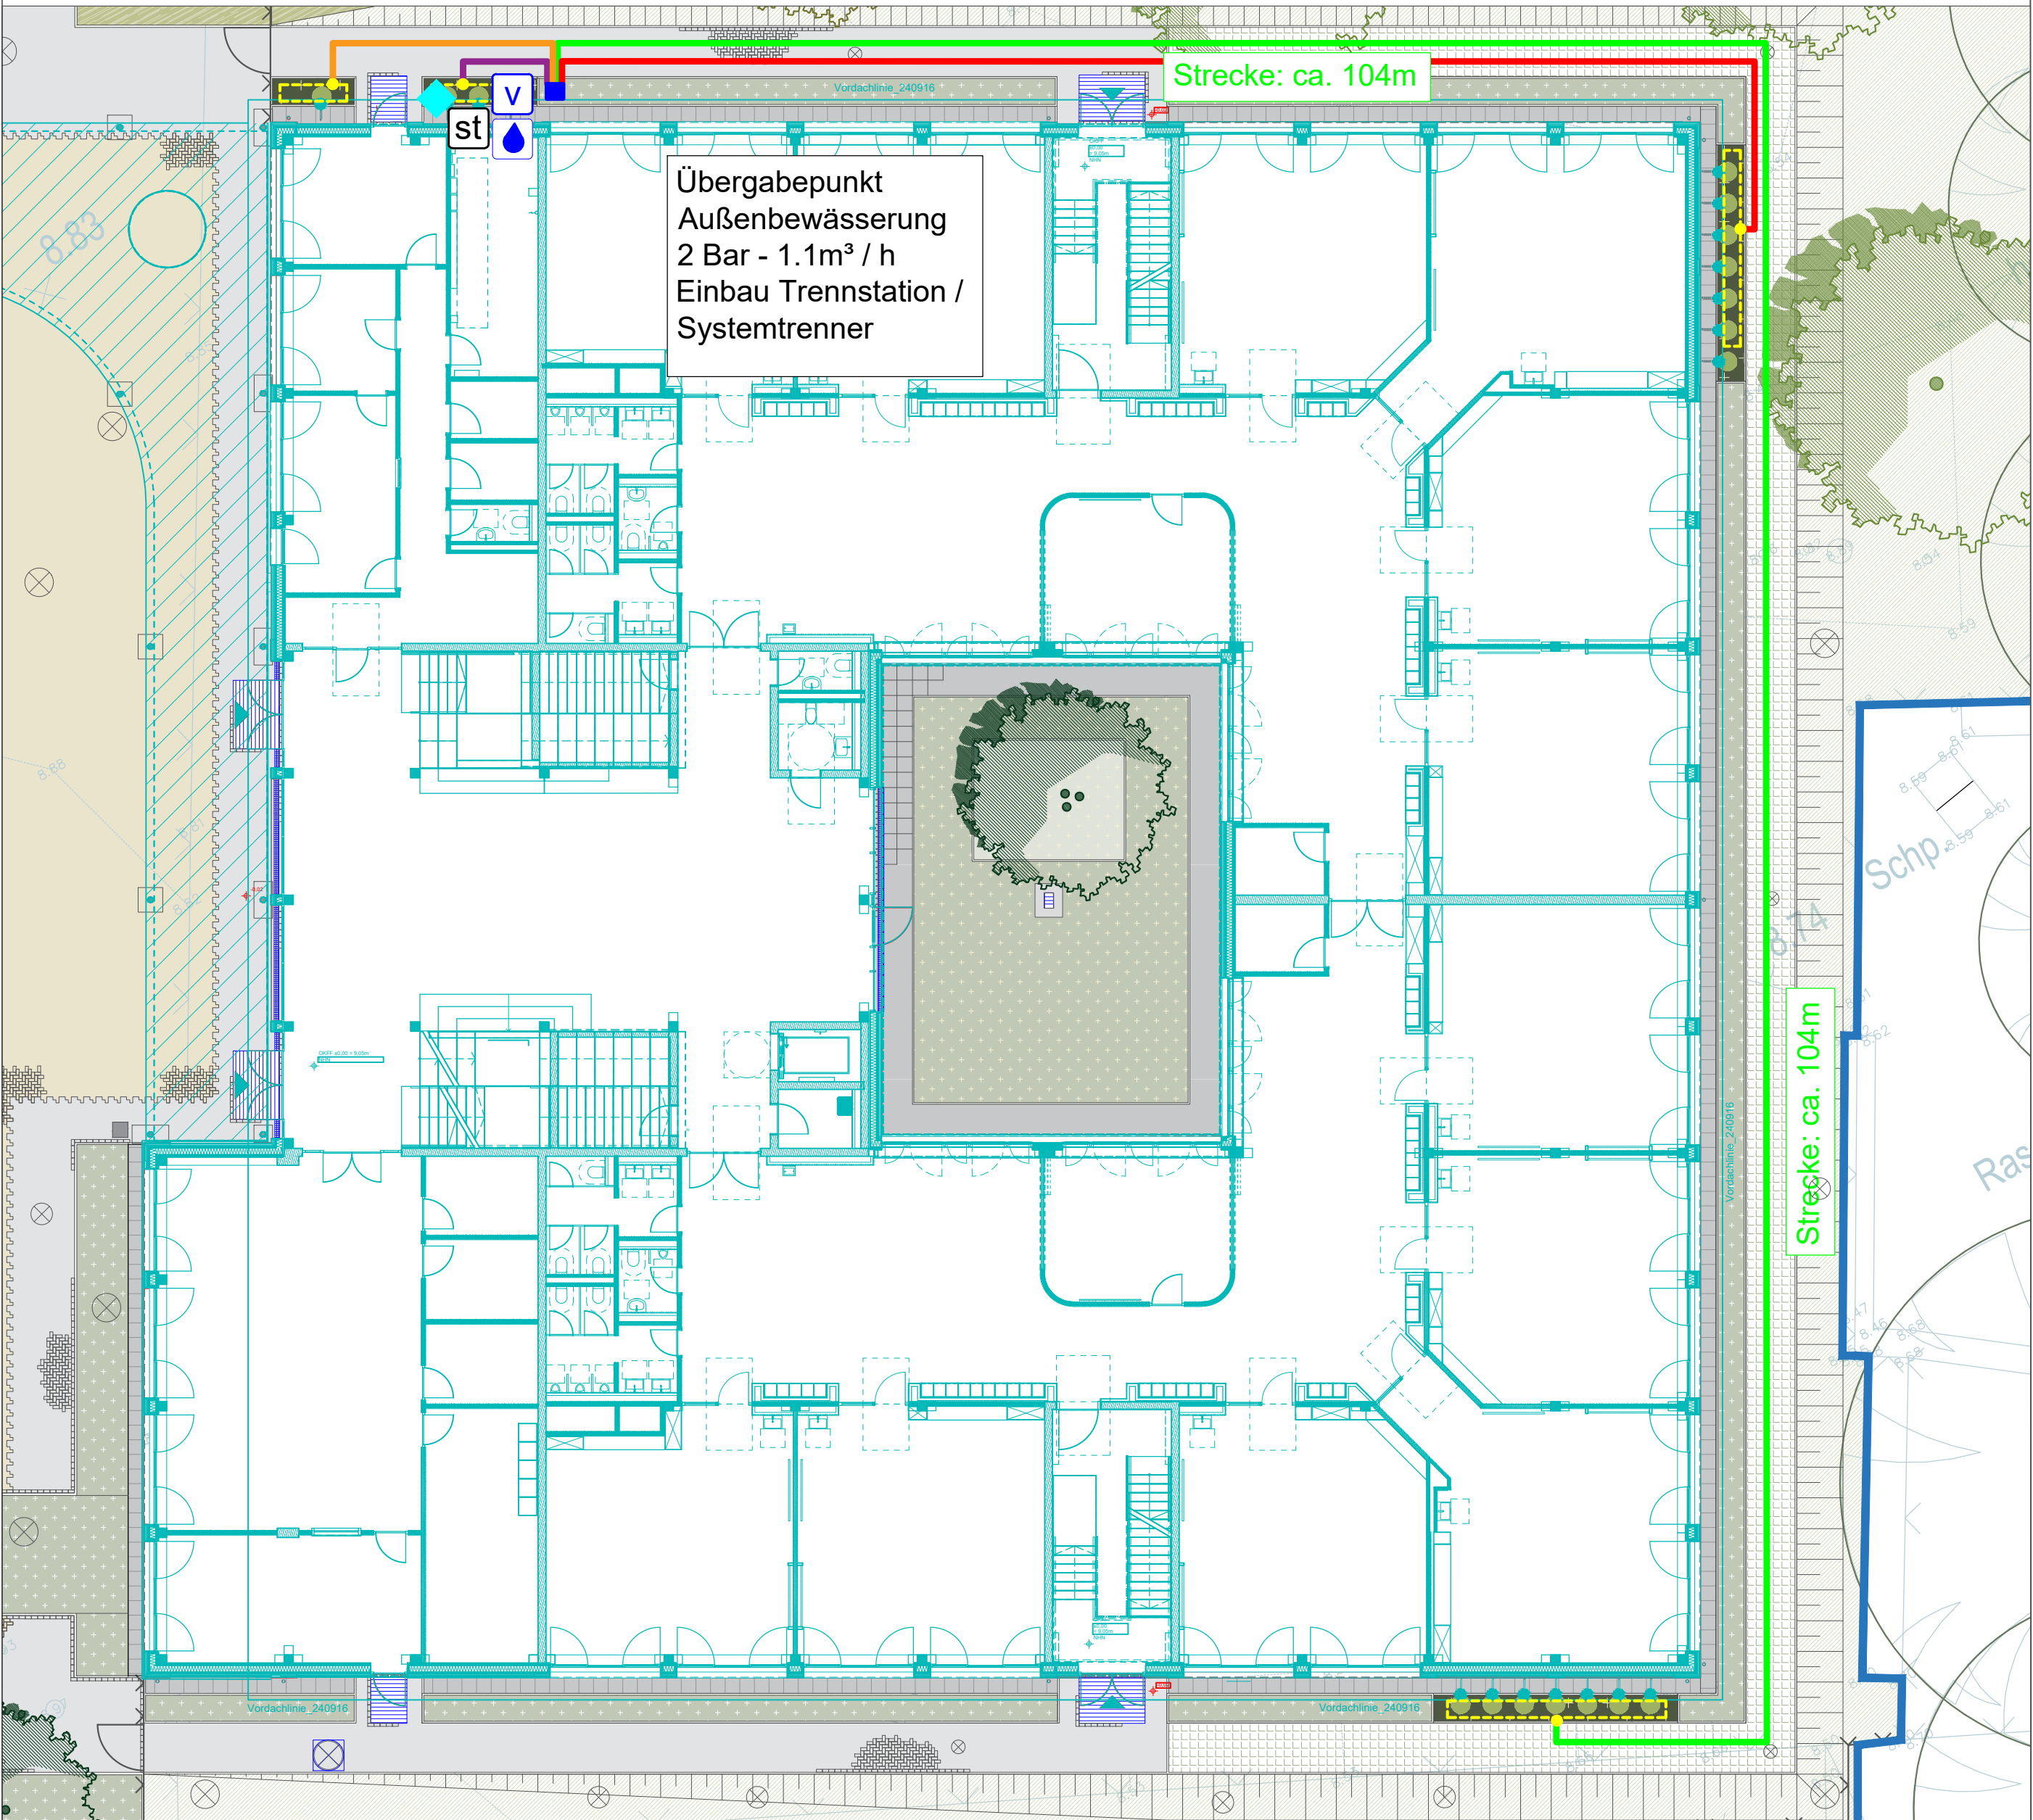

Alle Höhen in Meter über NN.

Konstruktionen sind vor Baubeginn sicherheitstechnisch und statisch zu überprüfen.
Alle Maße, Höhen und Fluchten sind vor Baubeginn vor Ort zu prüfen.
Bei Unstimmigkeiten ist unverzüglich die AG-Bauüberwachung zu informieren.

Dieser Plan ist gesetzlich geschützt und bleibt geistiges Eigentum des Verfassers. Er darf nur mit dessen schriftlicher Zustimmung vervielfältigt, umgearbeitet, veröffentlicht oder an Dritte weitergeleitet werden.


INDEX	DATUM	ÄNDERUNG	BEARB.	GEPRÜFT
C	10.06.2026	RW-/SW Planung IDN eingefügt, Schächte übernommen	KAU	KLÄ
B	26.05.2026	RW-/SW Planung IDN eingefügt, Schächte übernommen, Baumstandorte angepasst	KLÄ	KLÄ
A	19.02.2025	Anpassung Leitungsverlauf gem. Verlegung Außenzapfstelle auf Nordseite	KLÄ	KLÄ

Höhenbezug über NHN: OK FF= +/- 0.00 +/- 0.00= #### 0.NHN

PROJEKT
Erweiterungsneubau OBS-Süd-Delmenhorst
OBS-Süd-Delmenhorst
Brendelweg 66
27755 Delmenhorst

BAUHERR/-IN
Stadt Delmenhorst
Die Oberbürgermeisterin
Fachbereich 60 - Gebäudemanagement
Am Stadtwall 1, 27749 Delmenhorst
Fon +49 4221 99-0
fachbereich6@delmenhorst.de

PLANER/-INNEN

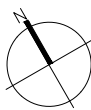

LEISTUNGSPHASE
Ausführungsplanung

PLANINHALT
schematischer Lageplan automatische Bewässerung Fassadenbegrünung

PLANNUMMER
ODEL_LP5_H+B_LP_Automatische Bewässerung_0515_C_ZP

MAßSTAB
o.M

DATUM
12.02.2025

BLATTGRÖßE
A2

UNTERSCHRIFT ARCHITEKT/-IN

UNTERSCHRIFT BAUHERR/-IN