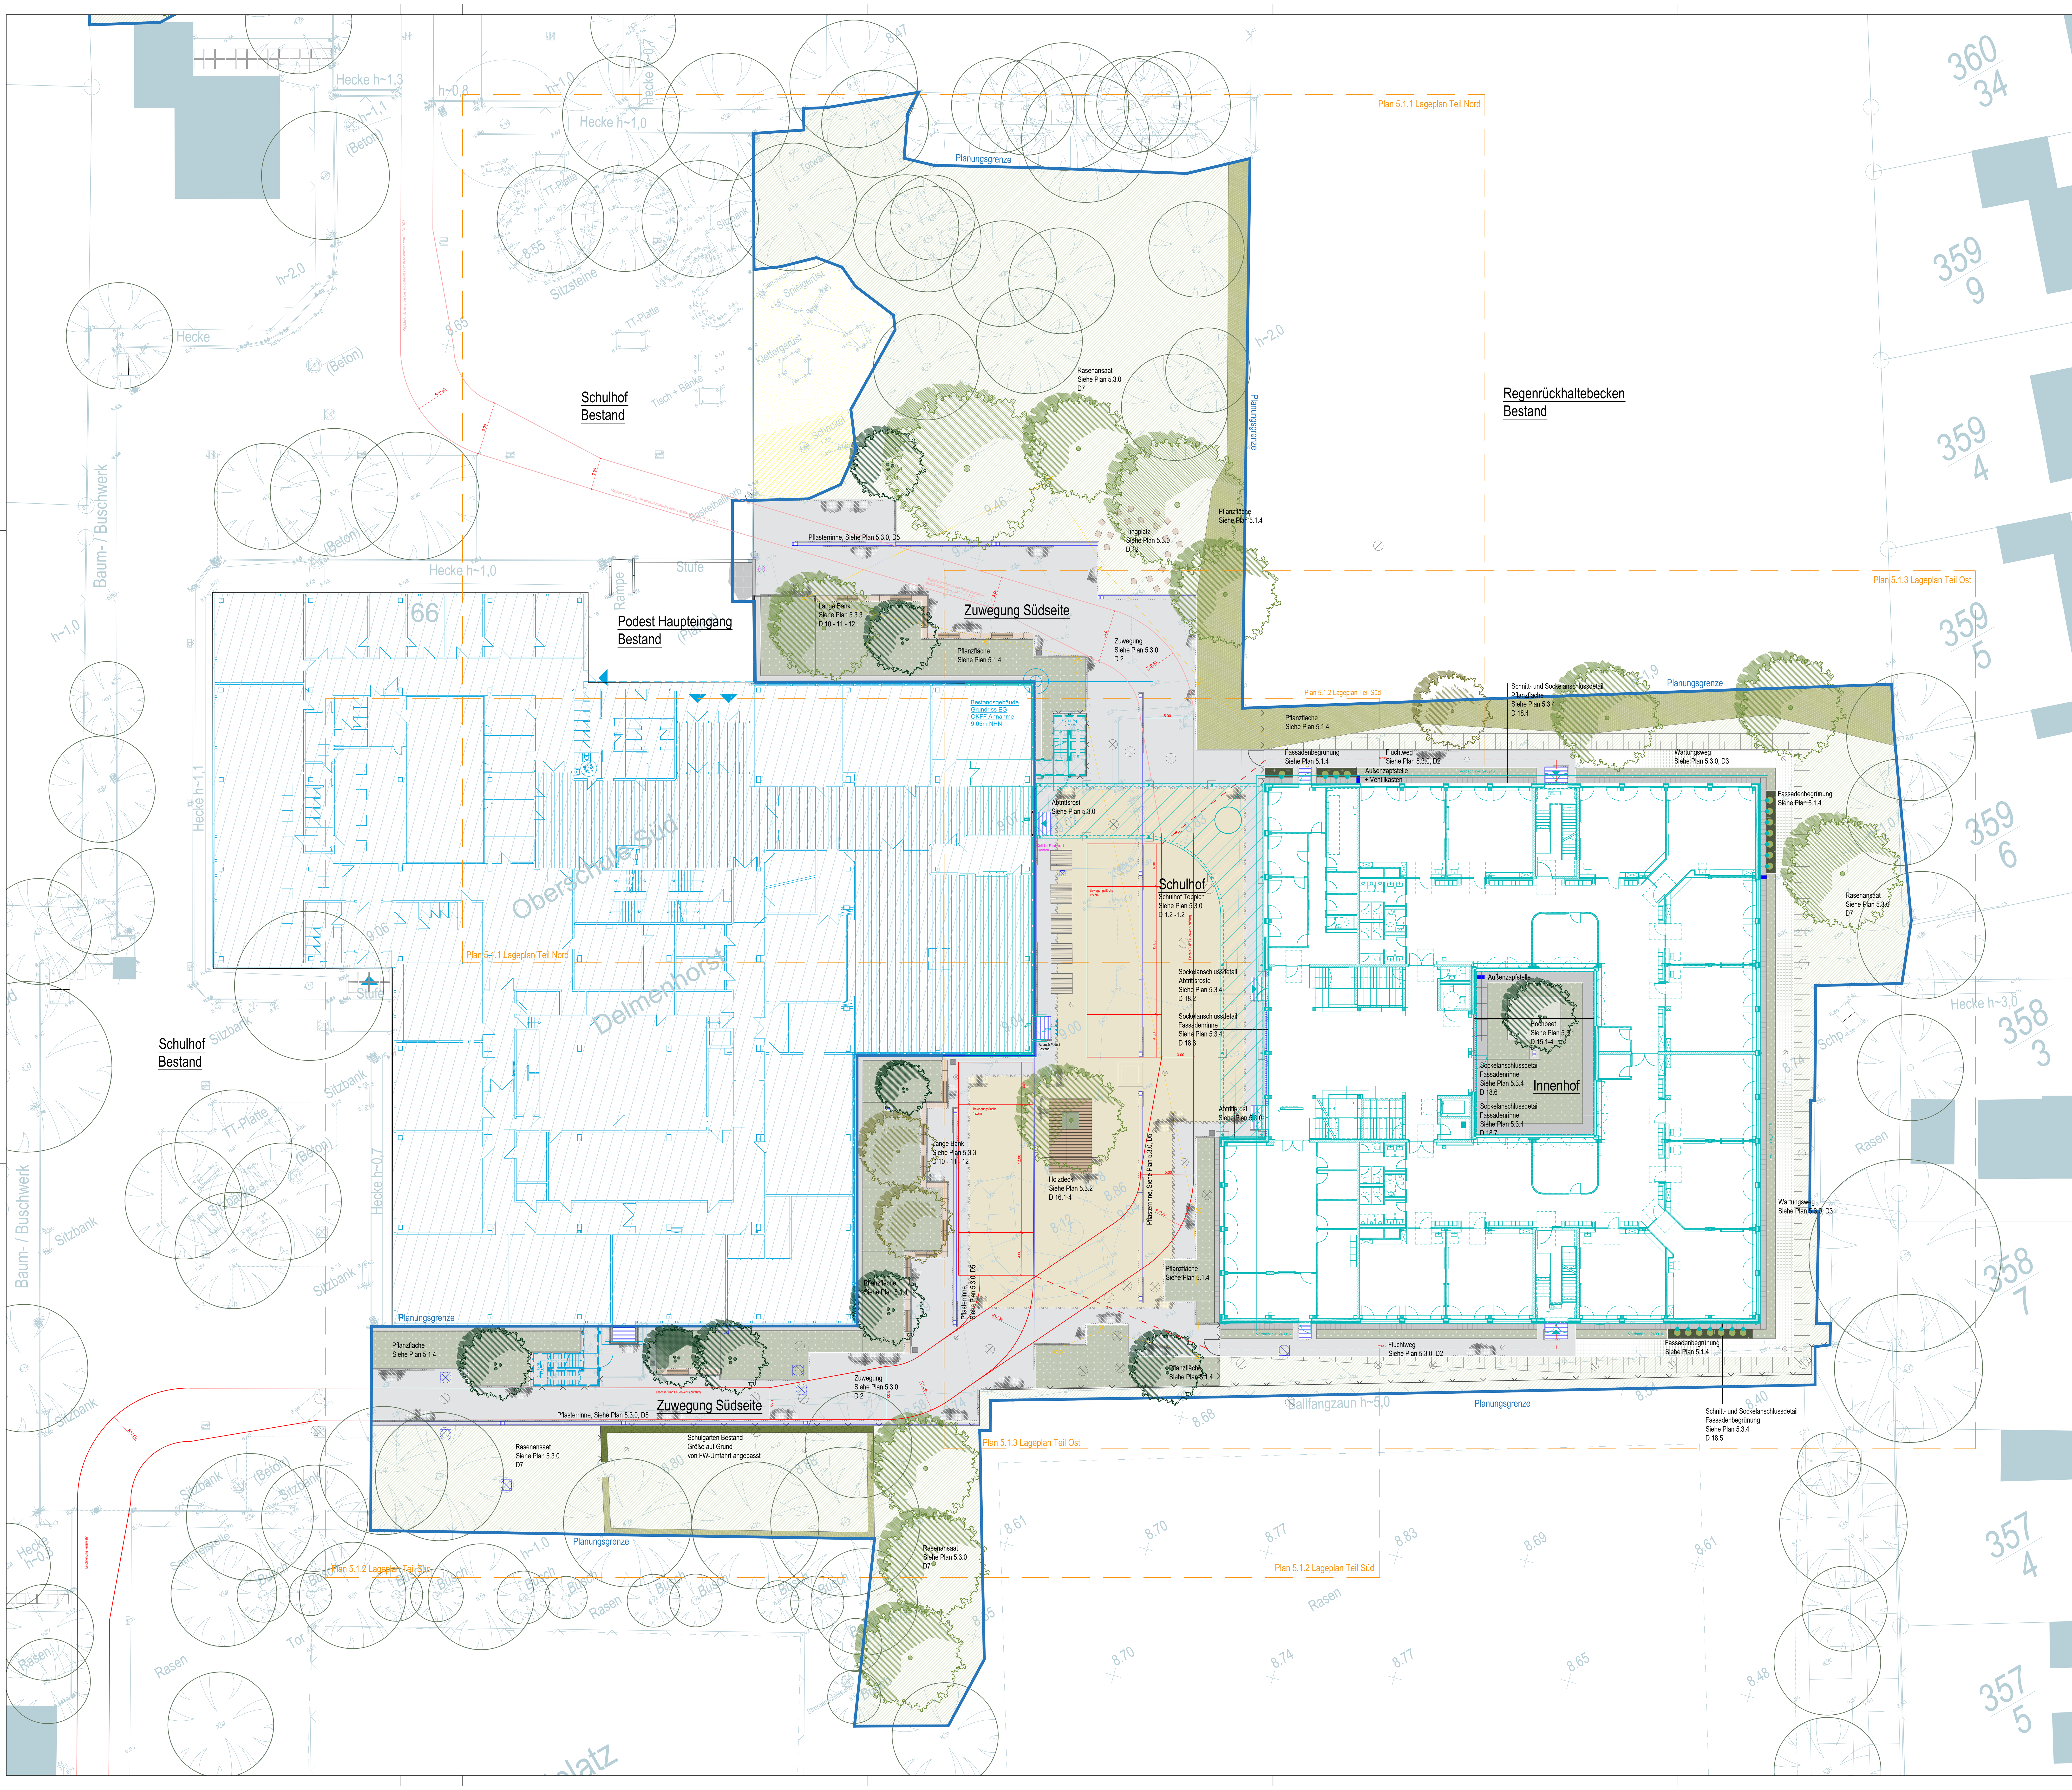

LEGENDE

- Planungsgrenze (Los 3: Schulhof))
- Strauch- Heckenpflanzung
- Bodendecker
- Pflanzbeet
- Kletterpflanzen Fassadenbegrünung
- Hecke Neupflanzung
- Rasen
- Holz / Holzbank
- Sitzelement
- Pflaster Schulhof grau
- Pflaster Schulhof grau-beige nuanciert
- begrünte Kunstoffplatten Wartungsweg
- Betonplatten Traufe grau
- Zaun Bestand
- Zaun Neu (Stabgittermattenzaun)
- Personentor (B=1,5m)
- Mastleuchte inkl. Erdkabel gem. Vorgabe Hansaplanung
- Baum Bestand
- Baum Neupflanzung
- Baum säulenformig Neupflanzung
- Großstrauch / Baum III. Ordnung Neupflanzung
- Baum Fällung
- Abtrittrost
- Ablauf
- Fasssadenrinne
- Erschließung Feuerwehr Zufahrt
- Mögliche Umfahrung des Bestandsgebäudes gemäß Abstimmung vom 01. 03. 2023 für die Feuerwehr

Alle Höhen in Meter über NN.

Konstruktionen sind vor Baubeginn sicherheitstechnisch und statisch zu überprüfen.
Alle Maße, Höhen und Fluchten sind vor Baubeginn vor Ort zu prüfen.
Bei Unstimmigkeiten ist unverzüglich die AG-Bauüberwachung zu informieren.

Dieser Plan ist gesetzlich geschützt und bleibt geistiges Eigentum des Verfassers. Er darf nur mit dessen schriftlicher Zustimmung vervielfältigt, umgearbeitet, veröffentlicht oder an Dritte weitergeleitet werden.

Maßstab

1:50	0	1	2	3	4	5m
1:100	0	2	4	6	8	10m
1:200	0	4	8	12	16	20m
1:500	0	10	20	30	40	50m

INDEX	DATUM	ÄNDERUNG	BEARB.	GEPRÜFT
D	10.06.2026	RW-/SW Planung IDN eingefügt, Schächte übernommen	KAU	KLÄ
C	26.05.2026	RW-/SW Planung IDN eingefügt, Schächte übernommen, Baumstandorte angepasst	KLÄ	KLÄ
B	06.05.2025	RW-Planung IDN eingefügt	KLÄ	KLÄ
A	09.04.2025	Verlängerung Pflasterrinne Nordseite auf Grund Anpassung Ablauf gem. Vorgabe Rückstauebene IDN/Stadtwerke	KLÄ	KLÄ

Höhenbezug über NHN: OK FF= +/- 0.00 +/- 0.00= #### ü.NHN

PROJEKT
Erweiterungsneubau OBS-Süd-Delmenhorst
OBS-Süd-Delmenhorst
Brendelweg 66
27755 Delmenhorst

BAUHERR/-IN
Stadt Delmenhorst
Die Oberbürgermeisterin
Fachbereich 60 - Gebäudemanagement
Am Stadtwall 1, 27749 Delmenhorst
Fon +49 4221 99-0
fachbereich6@delmenhorst.de

PLANER/-INNEN

LEISTUNGSPHASE: Ausführungsplanung

PLANINHALT: Lageplan Außenanlagen - Übersichtsplan

PLANNUMMER: ODEL_LP5_H+B_LP_Übersichtsplan_0510_D_ZP

MAßSTAB	DATUM	BLATTGRÖßE
1:200	05. 02. 2025	A0

UNTERSCHRIFT ARCHITEKT/-IN

UNTERSCHRIFT BAUHERR/-IN