


Plan 1

Lageplan

Legende:

-  Zufahrt Feuerwehr
-  Haupteingang
-  Zugang Gebäude
-  Warnung vor gefährlicher, elektrischer Spannung
-  Trepperraum geschützt
-  Unterflurhydrant
-  Befahrbare Fläche
-  Nichtbefahrbare Fläche
-  Sammelplatz
-  Geschossigkeit
-  Durchfahrtsbreite

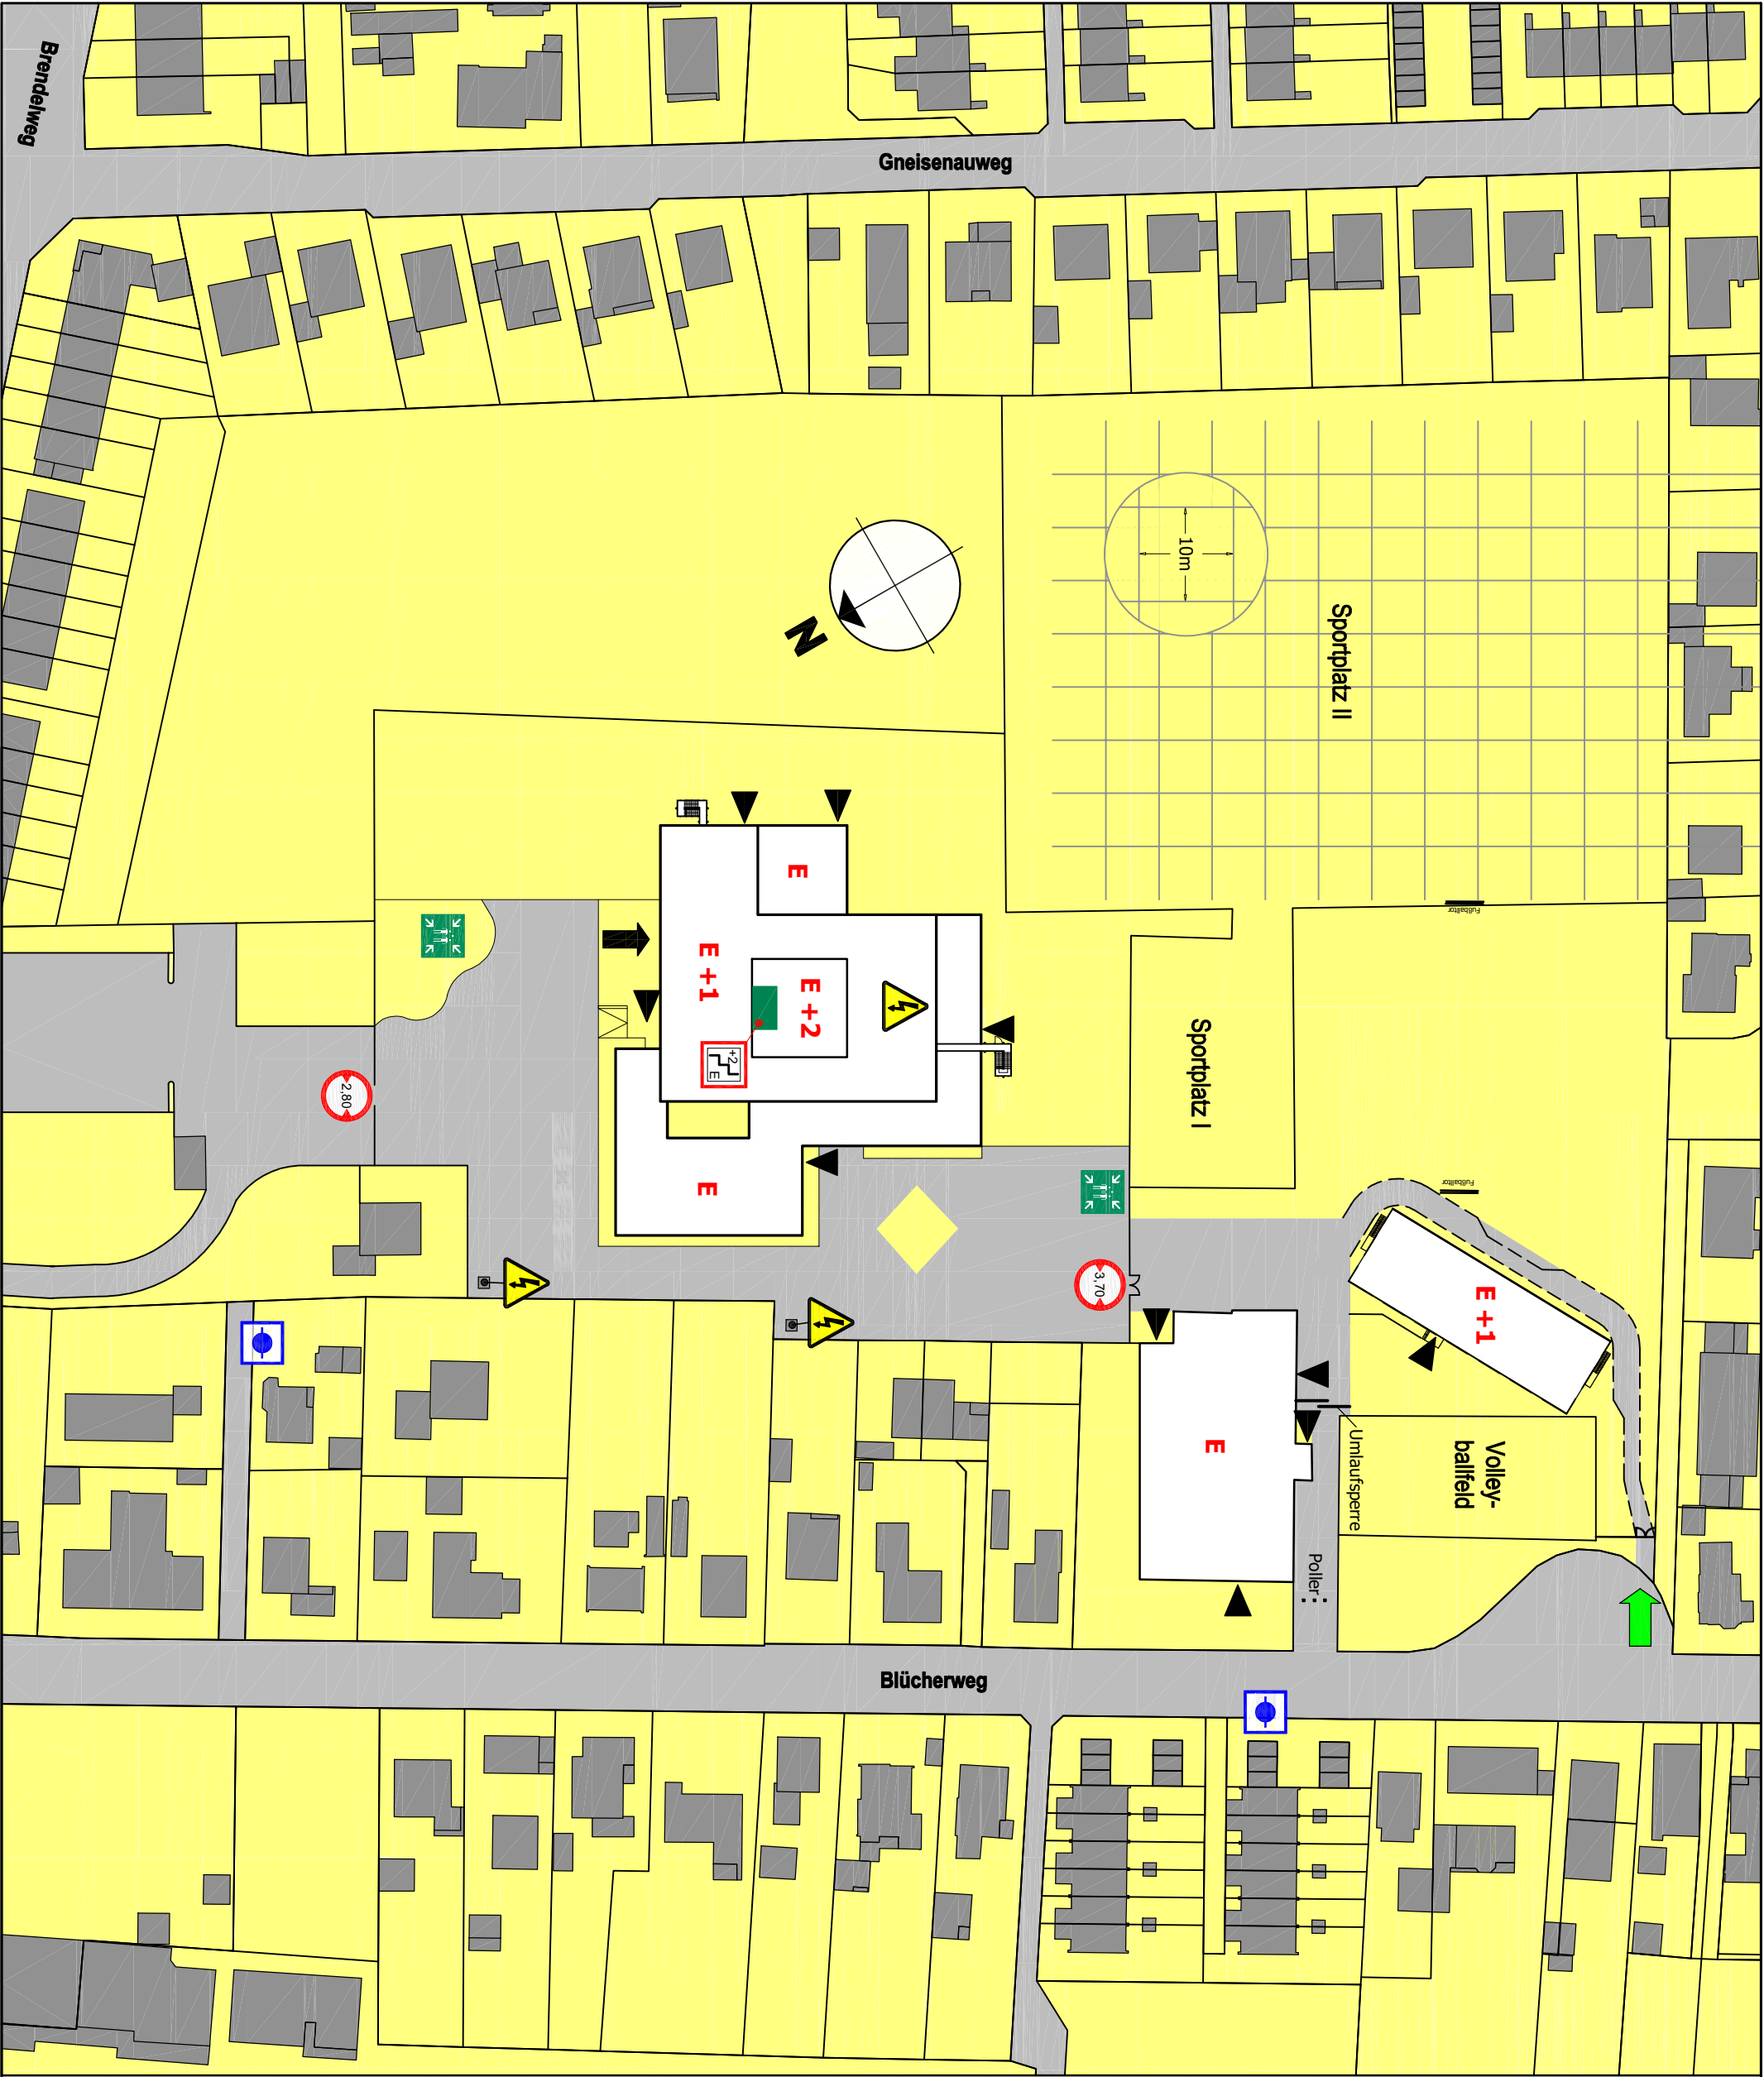

FEUERWEHRPLAN
Stand: April 2021

OBERSCHULE SÜD
Brendelweg 66
27753 Delmenhorst

