



1:50 Ansicht Süd S

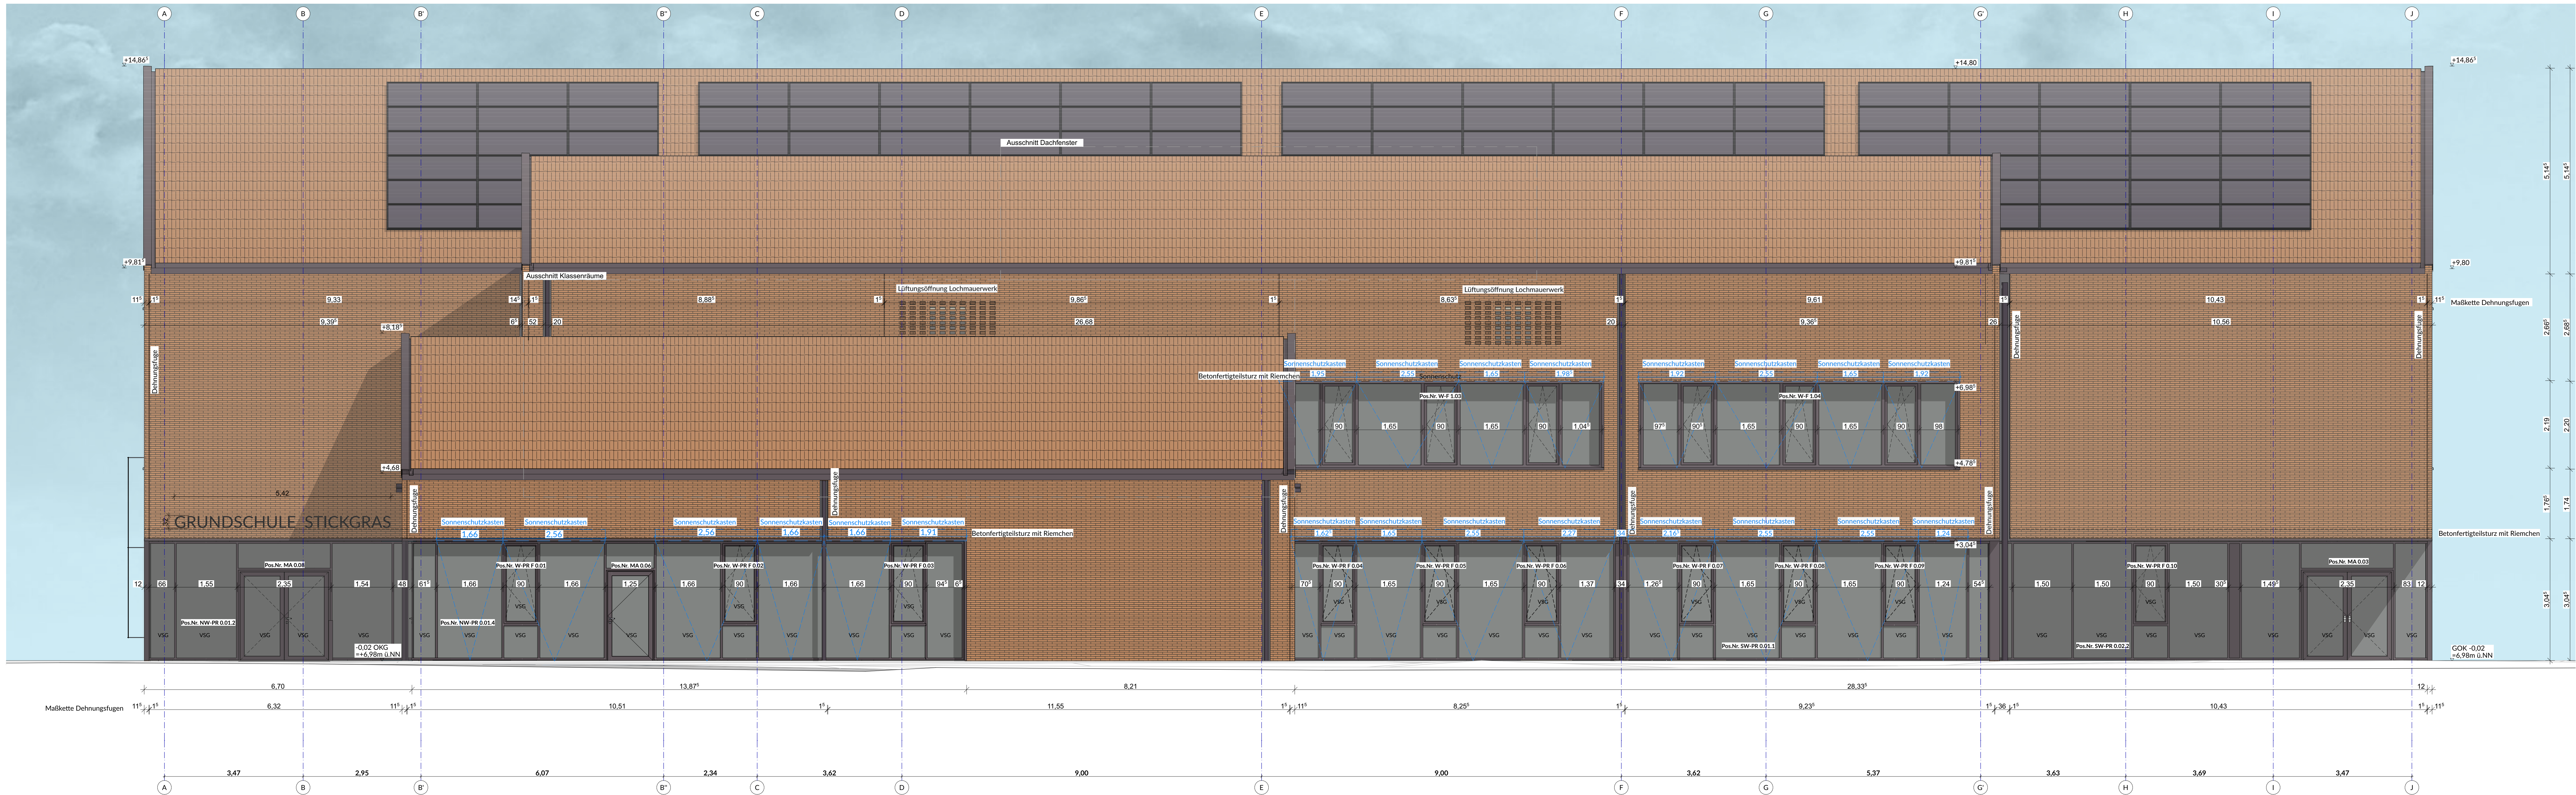


1:50 Ansicht West W

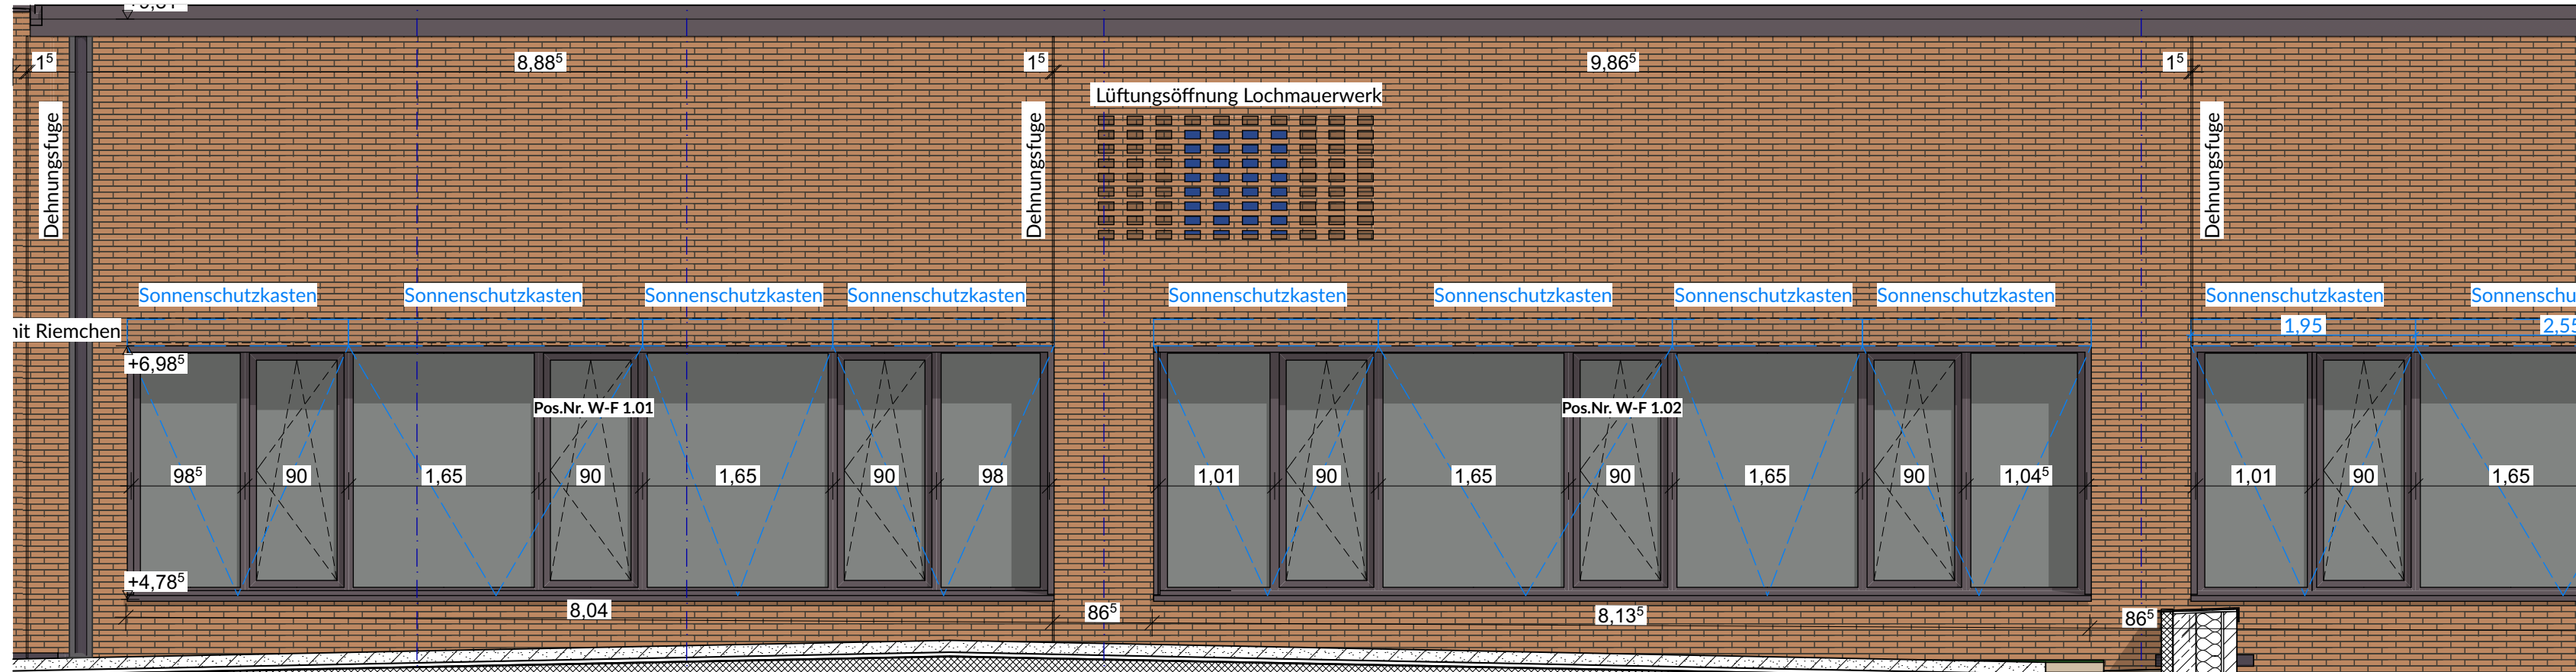

1:50 Ausschnitt Klassenräume

W

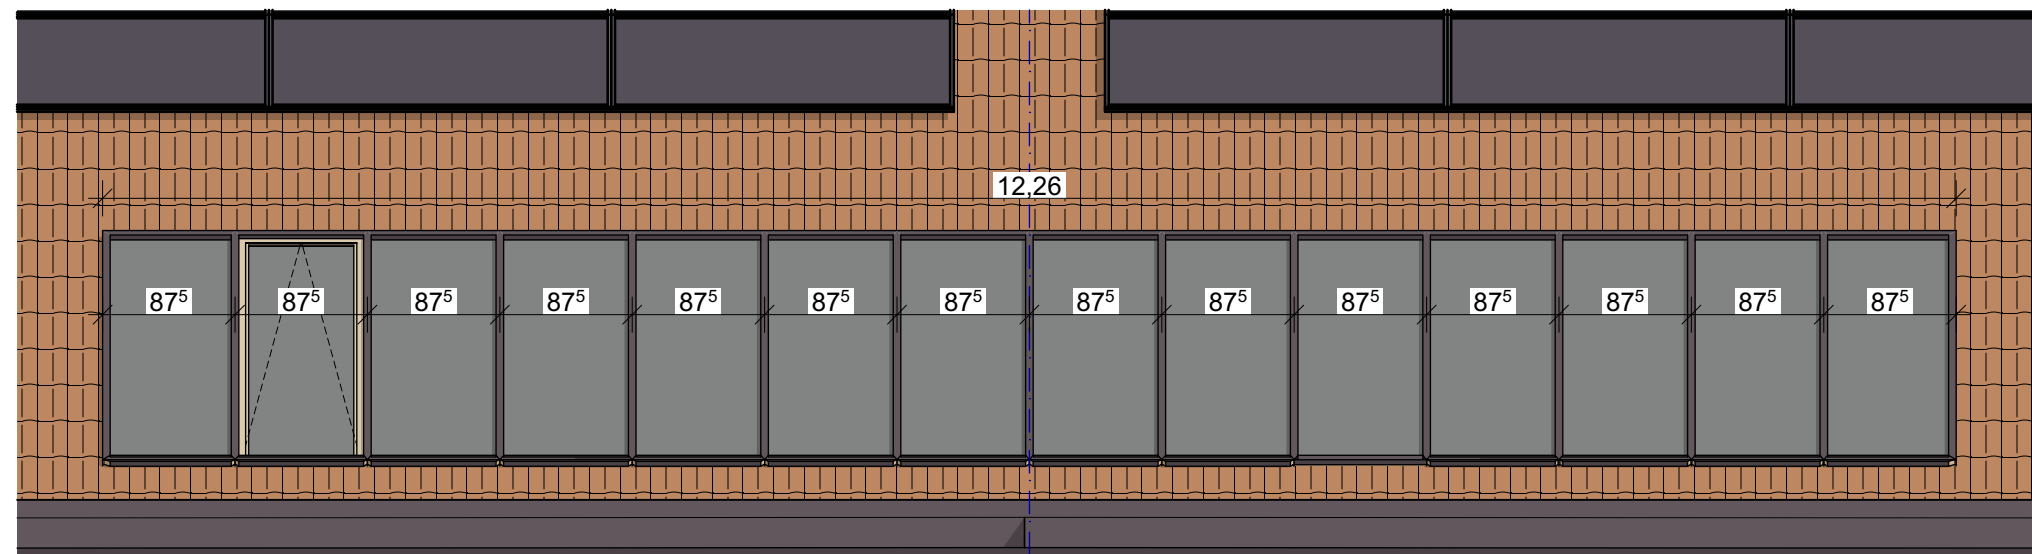


1:50 Ausschnitt Dachfenster

W

Sämtliche Maße sind vom Unternehmer eigenverantwortlich am Bau zu prüfen.
Alle Werkpläne sind nur in Verbindung mit den gültigen Schal- und Bewehrungsplänen des Tragwerksplaners, sowie den Durchbruchplänen der Fachingenieure gültig und/oder den ergänzenden Angaben. Dehnungsfugen sind nach Angabe Tragwerksplaners auszuführen. Der Ausführende ist verpflichtet, den Auftraggeber auf etwaige Unstimmigkeiten der Ausführungsunterlagen hinzuweisen (VOB, § 3.3).

Konstruktion	Bauweise	Brandschutz
OK Oberkante	BW1	Brandwände
UL Unterkante	FL	Feuerlöscher
FFB Festigkeitsboden	BM	Baum Brandwand
RS Rohbau	FR	Feuerwiderstandsklasse und
UD Untergrund	FR	Überschneidung gegen Feuer
ABD Abbrüche	FR	Feuerwiderstandsklasse und
SD Schichtdicke	FR	Überschneidung gegen Feuer
BR Regenrinne	FR	Feuerwiderstandsklasse und
BS Schichtdicke	FR	Überschneidung gegen Feuer
DA Dachstuhl	FR	Feuerwiderstandsklasse und
BRH Brüstung	FR	Überschneidung gegen Feuer
OKF OK Rohbauwand	FR	Feuerwiderstandsklasse und
BRH Brüstung	FR	Überschneidung gegen Feuer
OKF OK Rohbauwand	FR	Feuerwiderstandsklasse und
BRH Brüstung	FR	Überschneidung gegen Feuer
OKF OK Rohbauwand	FR	Feuerwiderstandsklasse und
BRH Brüstung	FR	Überschneidung gegen Feuer

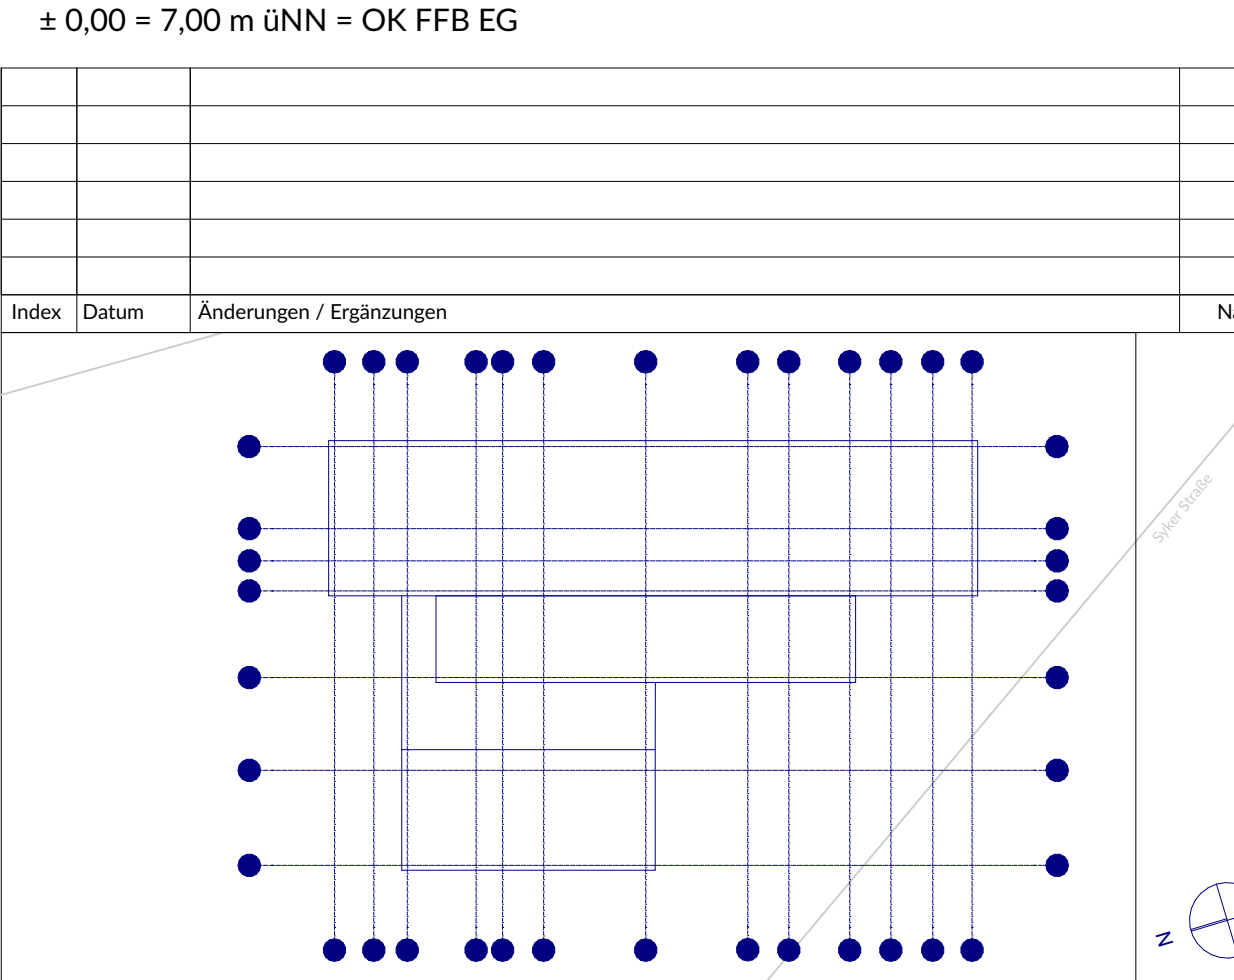

Bauvorhaben:
GS Stickgras
Langenwischstraße 106,108 27751 Delmenhorst

Bauherr:
Stadt Delmenhorst
Die Oberbürgermeisterin
Fachbereich 60 - Gebäudemanagement

Architekt:

Leistungsumfang:	LP 5 Ausführungsplanung
Planinhalt:	Ansicht Süd, Ansicht West
Plan / Datum:	06.03.2
Einstellungsdatum:	06.03.2
Bearbeiter:	RB
Status:	RB
Projektleiter:	P22-03
Index:	Index
Maßstab:	1:50
Geprüft von:	