



Pos. Nr. O-PR 0.01 - Klassenräume

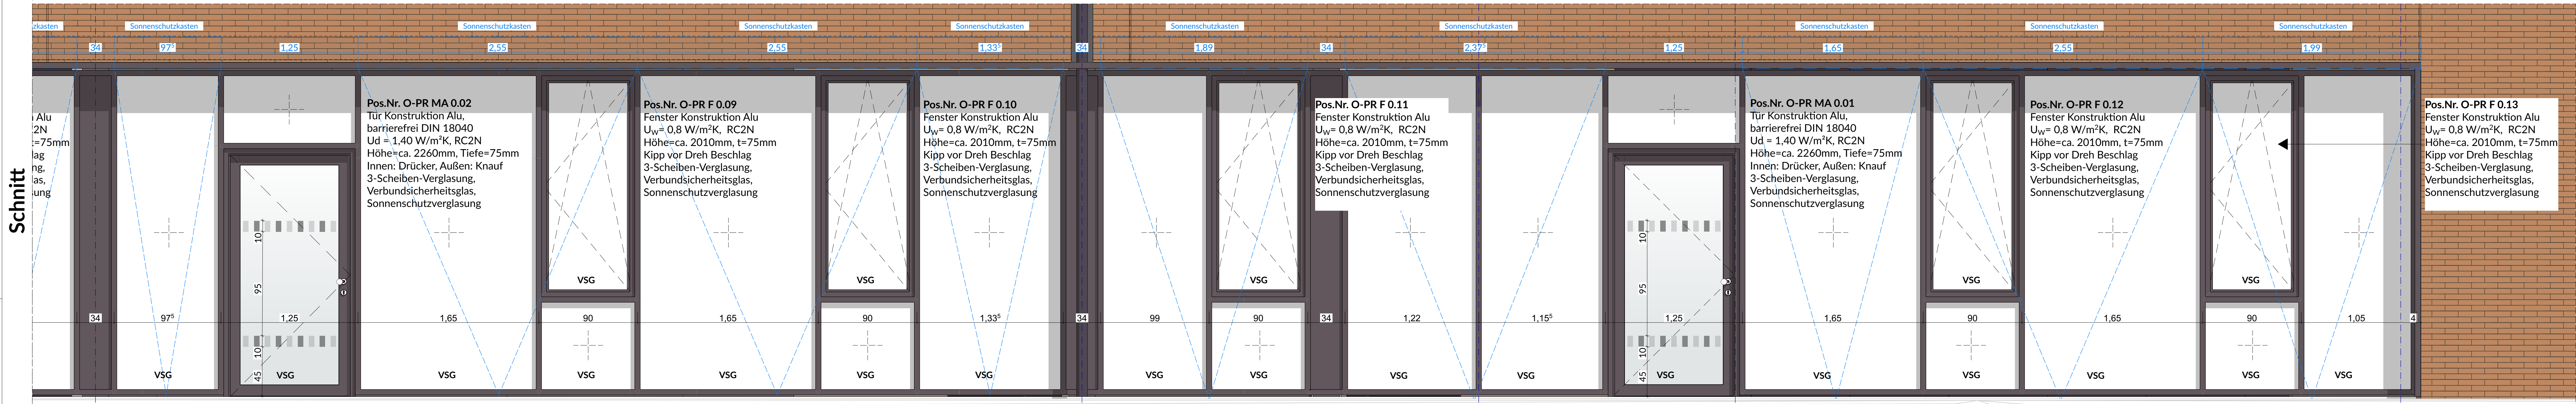


Pos. Nr. O-PR 0.01 - Klassenräume

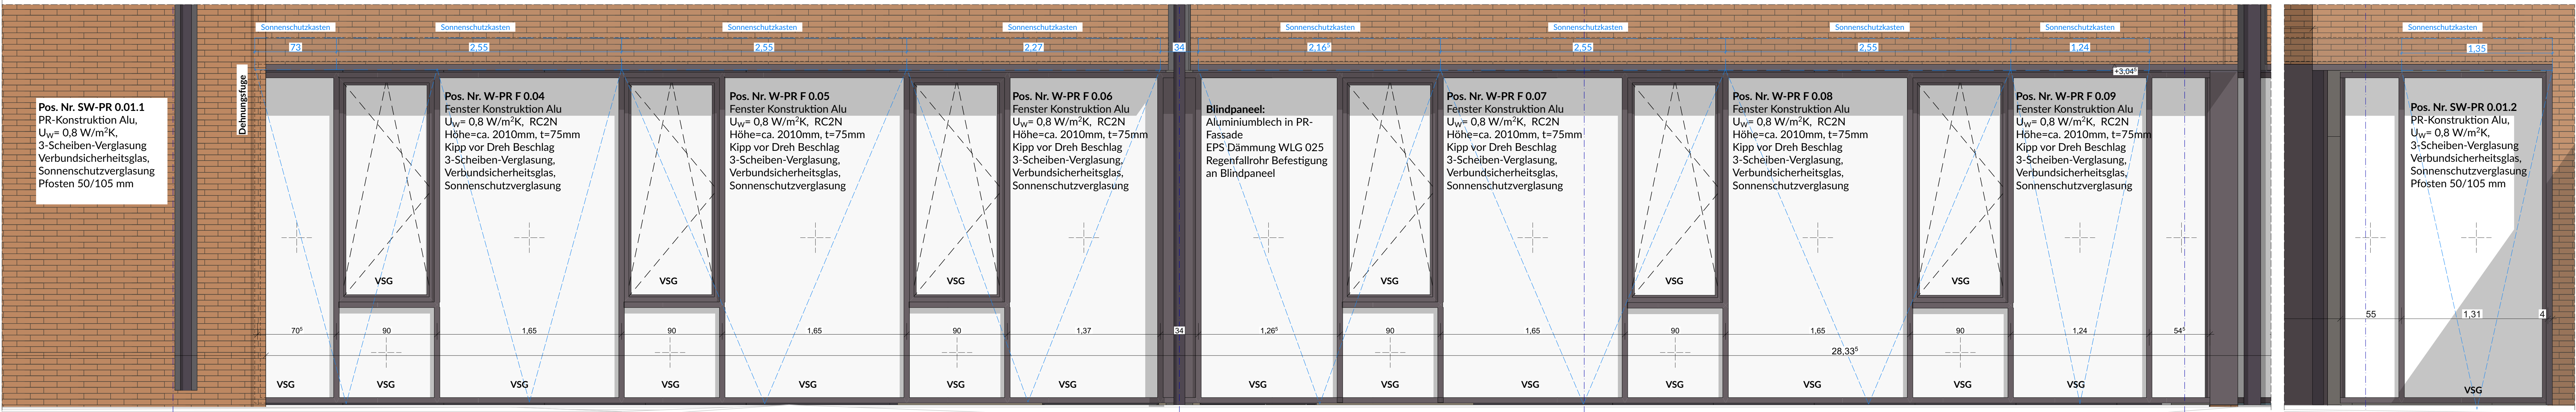

Pos. Nr. SW-PR 0.01.1 - Klassenräume

Pos. Nr. SW-PR 0.01.2


Schnitt

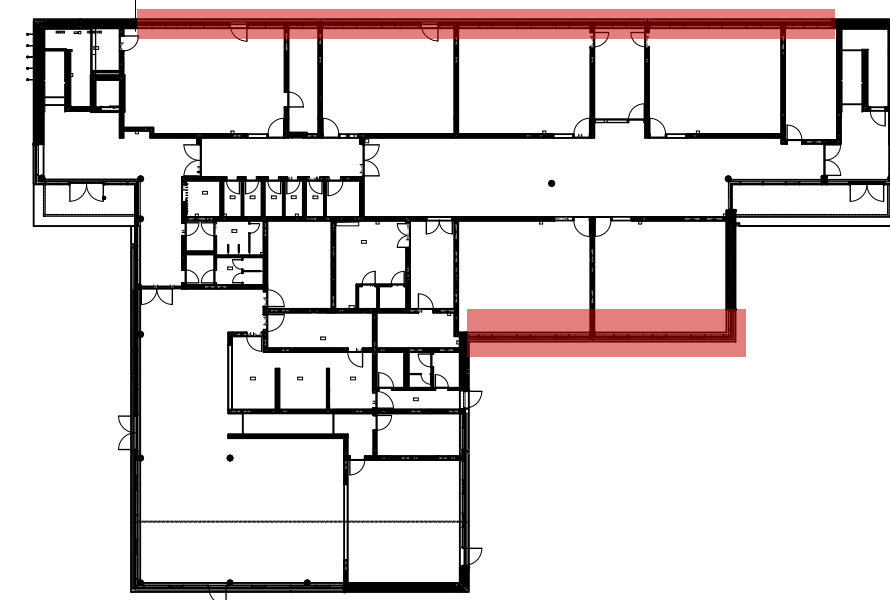

Konstruktion		Brandschutz		Brandschutz	
BRH	Brüstungshöhe	RWA	Rauch-Wärme-Abzug	RA	Rauchwiderstand
OK	Oberkante	RM	Rauchwiderstand	FL	Feuerflüchigkeit
UK	Unterkante	FL	Feuerflüchigkeit	BBW	Bauer Brandwand
FB	Festfußboden	PFO	Feuerwiderstandklasse Feuer- und Wärmestrahlung gem. DIN 4102-2		
RB	Bohlwand		Dauer in Minuten gegen Feuer- und Wärmestrahlung gem. DIN 4102-2		
UZ	Unterzug	T30	Rauchwiderstandklasse Tür und Dauer in Minuten gem. DIN 4102-2		
AHD	Abhangende Decke	RS	Rauchwiderstandklasse dichte- und selbstschließend		
DF	Dachstuhl	DA	Dachstuhl		
RR	Regenfallrohr	NA	Nichtausgang		
SB	Schichtboden				
DA	Dachstuhl				

Legende	
///	Kalksandstein
///	Stahlbeton
///	Sichtbeton
///	Holz
///	Ziegel
///	Sichtmauerwerk
///	Estrich
///	Mineralwolle-dämmung
///	EPS-/XPS-Dämmung / Perimeterdämmung
///	Dachziegel
///	Gipskarton
///	REI/EI 30
///	REI/EI 60
///	REI/EI 90
///	BBW

± 0,00 = 7,00 m üNN = OK FFB EG

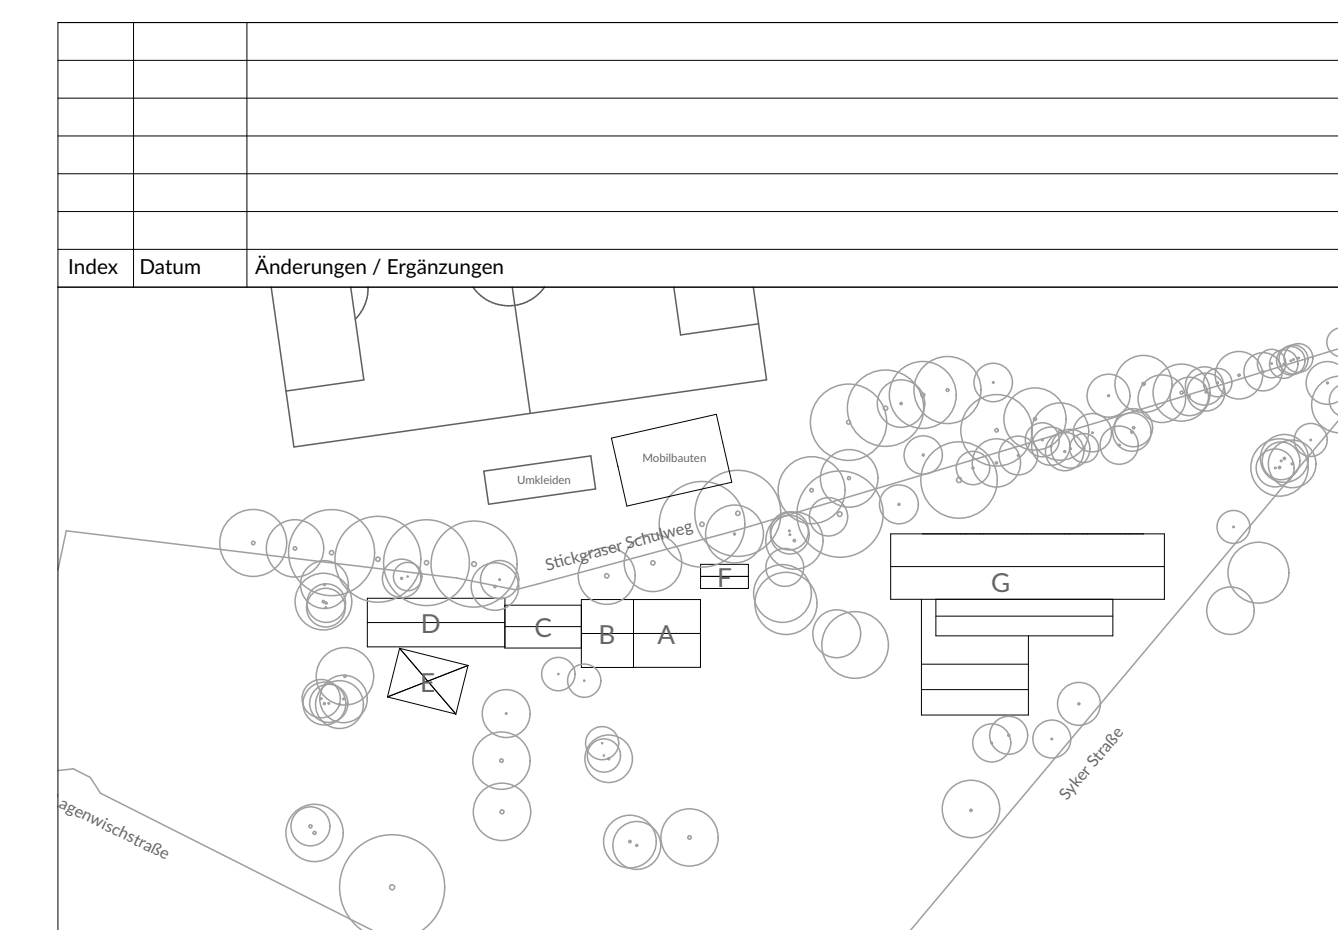

Bauvorhaben:			
GS Stickgras			
Langenwischstraße 106,108 27751 Delmenhorst			
Bauherr:			
Stadt Delmenhorst			
Die Oberbürgermeisterin			
Fachbereich 60 - Gebäudemanagement			
Architekt:			
Leistungsumfang:			
LP 5 Ausführungsplanung			
Planinhalt:			
Alu-Fassade Klassenräume			
Plan / Datum:	Erstellungsdatum:	Bearbeiter:	Status:
06.06.11.10.		SB	
Projektnr.:	Index:	Maßstab:	Geprüft von:
P22-03		1:20	