



Pos. Nr. NW-PR 0.01.3

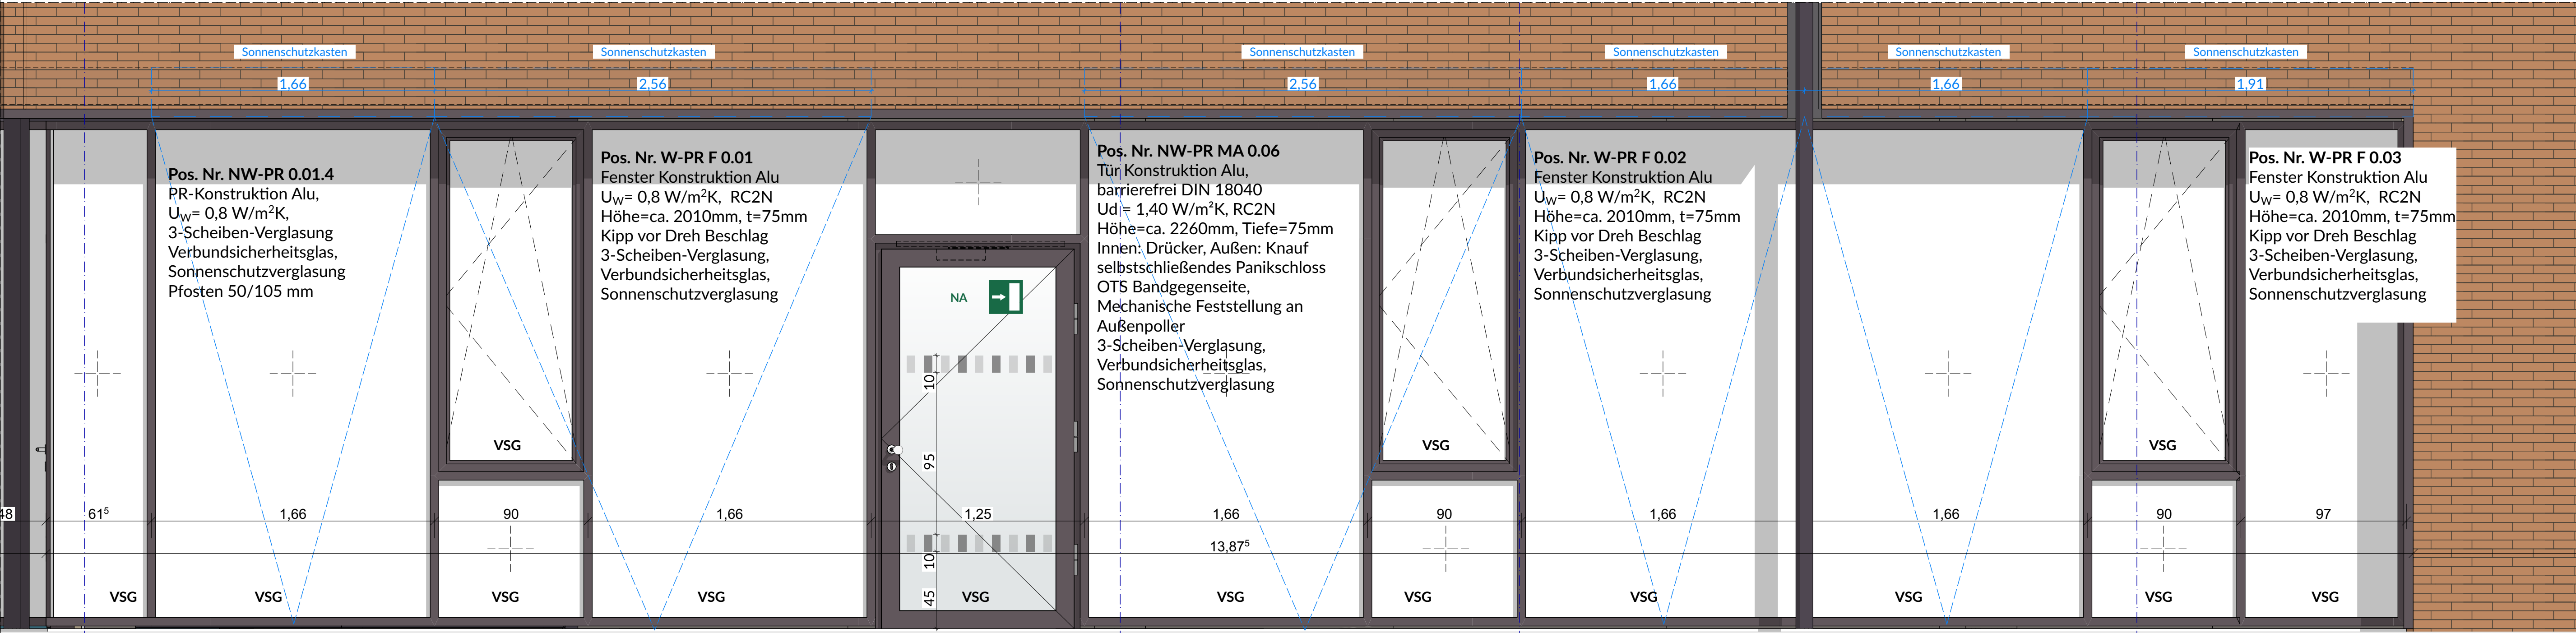

Pos. Nr. NW-PR 0.01.4

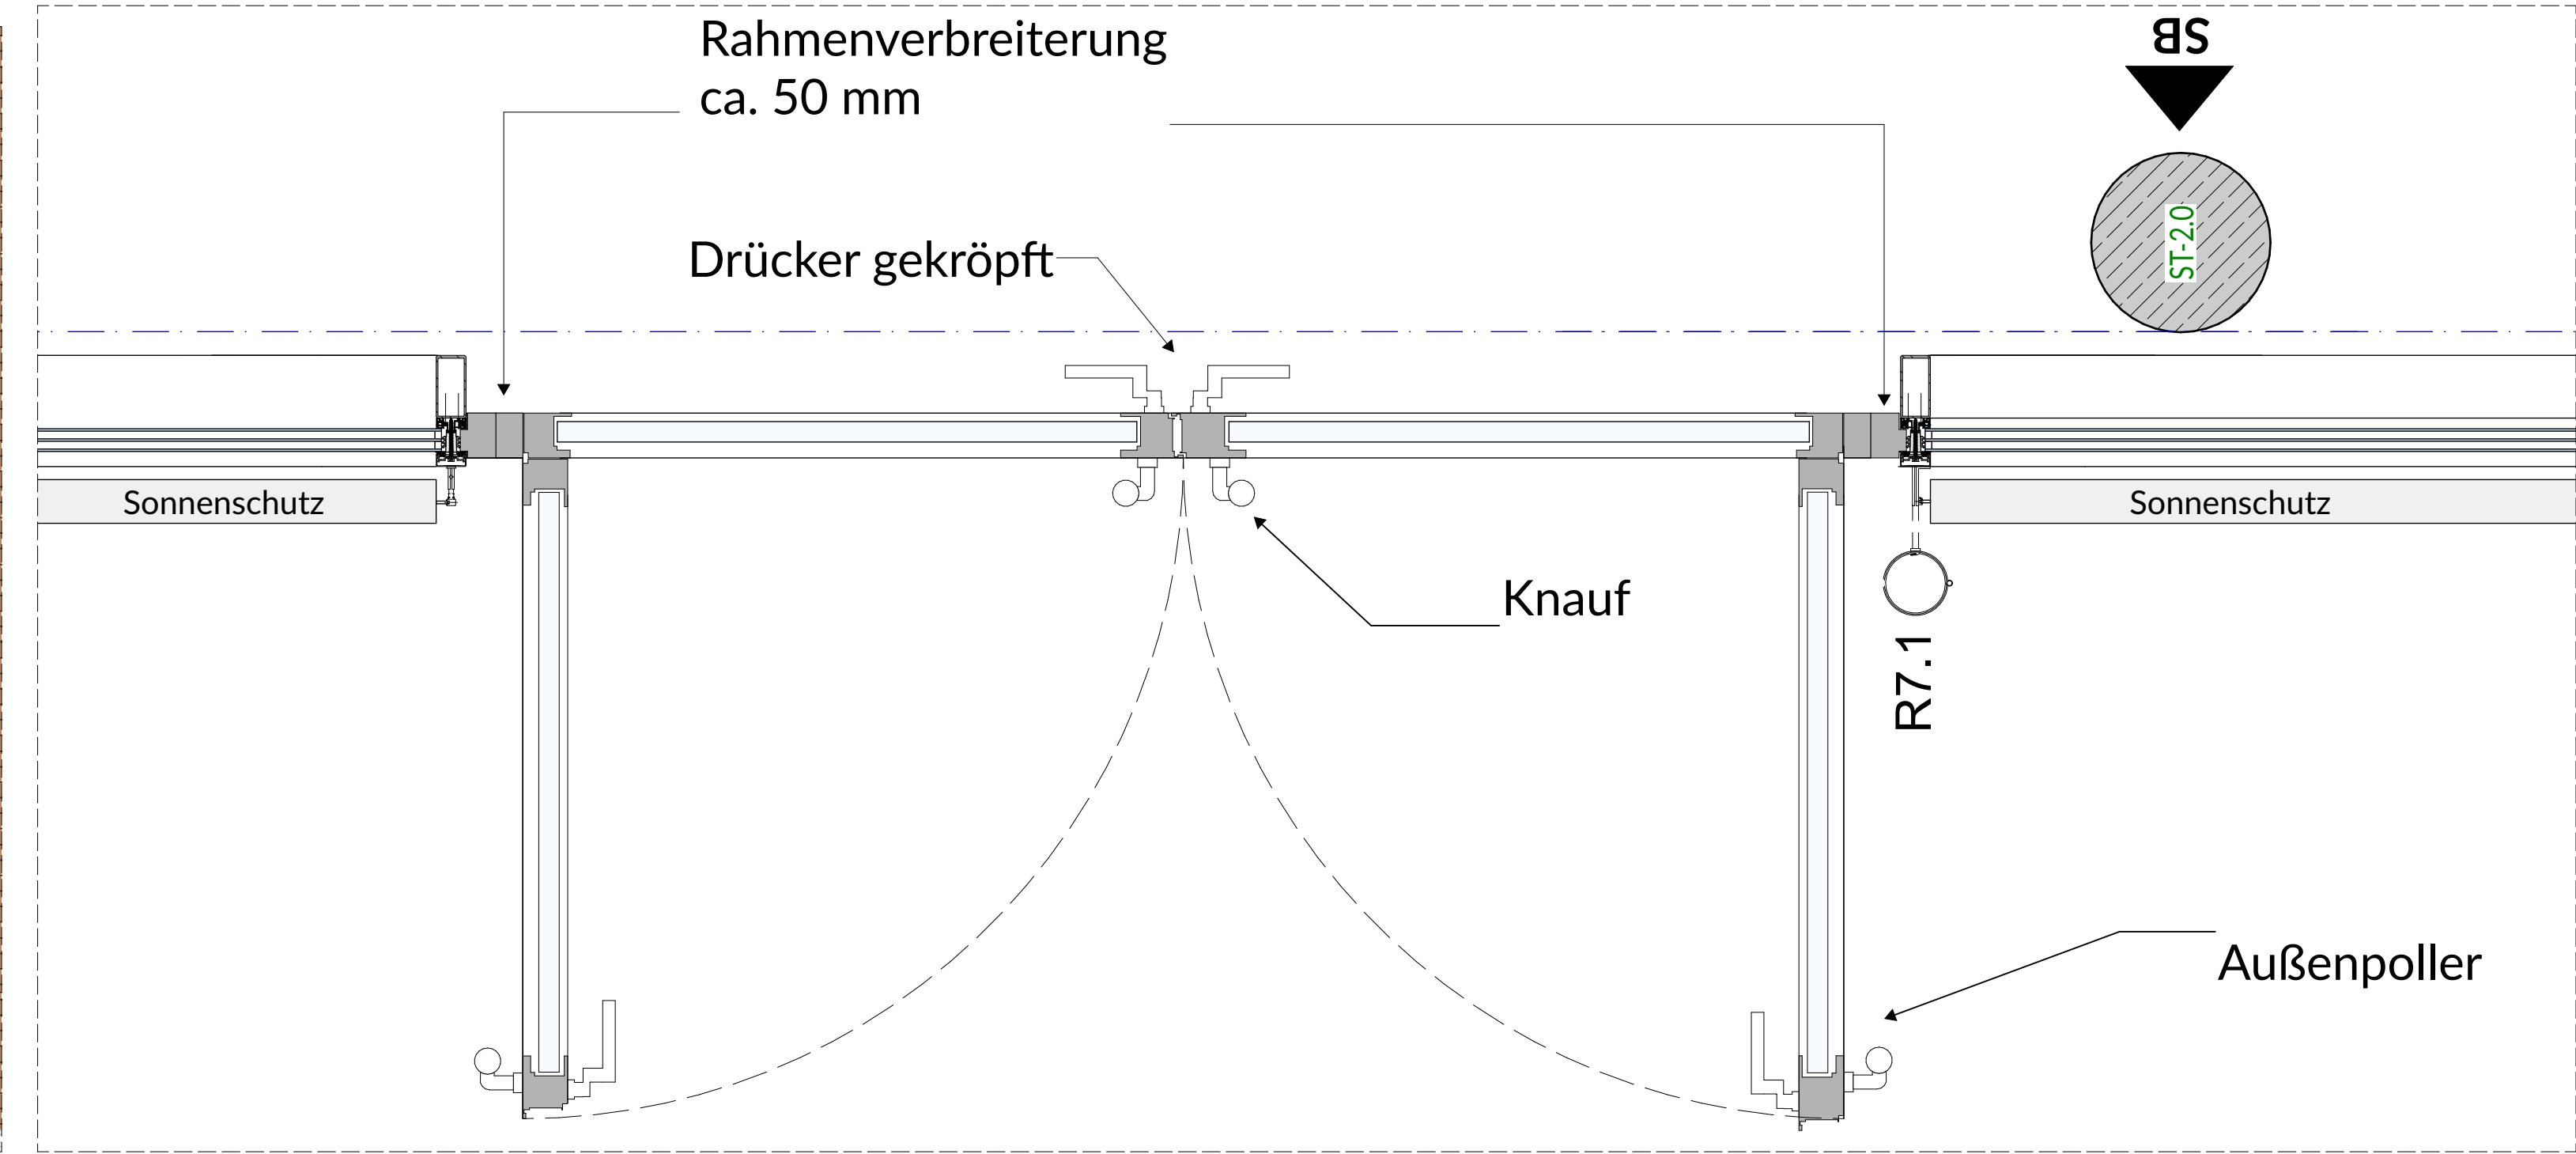

Teilgrundriss Metallbautür MA 0.07 M 1:20

innen:  
Fenstergriff  
Edelstahl  
abschließbar

innen: Türgriff  
Edelstahl

außen: Türknauf  
Edelstahl

<b>Konstruktion</b> BBH Brüstungshöhe OK Oberkante UK Unterkante FFB Fertigfußboden RB Rohbau UZ Unterzug AHD Abhangende DF Dehnfuge RR Regenfallrohr SB Sichtbeton DA Dachausstieg	<b>Brandschutz</b> RWA Rauch-Wärme-Abzug RM Rauchmelder FL Feuerlöscher BBW Bauteil Brandwand F90 Feuerwiderstandsklasse und Dauer in Minuten gegen Feuer und Wärmestrahlung gem. DIN 4102-2 T30 Feuerwiderstandsklasse Tür und Dauer in Minuten gem. DIN 4102-2 RS Rauchschutztür, dicht- und selbstschließend RW Rettungsraum NA Notausgang	<b>Brandschutz</b> Rettenweg Auslösestelle Rauchabzugsanlage Rauchabzugsöffnung	
<b>Legende</b> Kalksandstein Stahlbeton Sichtbeton Holz Ziegel Sichtmauerwerk Estrich Mineralfüll- dämmung EPS-/XPS-Dämmung / Perimeterdämmung Dachziegel Gipskarton	REI/EI 30 REI/EI 60 REI/EI 90 BBW		
± 0,00 = 7,00 m üNN = OK FFB EG			
Index Datum Änderungen / Ergänzungen			
<b>Bauvorhaben:</b> <b>GS Stickgras</b> Langenwischstraße 106/108 27751 Delmenhorst			
<b>Bauherr:</b> Stadt Delmenhorst Die Oberbürgermeisterin Fachbereich 60 - Gebäudemanagement			
<b>Architekt:</b>			
<b>Leistungsphase:</b> <b>LP 5 Ausführungsplanung</b>			
<b>Planinhalt:</b> <b>Alu-Fassade Mensa</b>			
Plan / Dateinr.: <b>06.06.1.9.</b>	Erstellungsdatum:	Bearbeiter: <b>SB</b>	Status:
Projektnr.: <b>P22-03</b>	Index:	Maßstab: <b>1:20, 1:10</b>	Geprüft von: