


03 Nordansicht 1:50

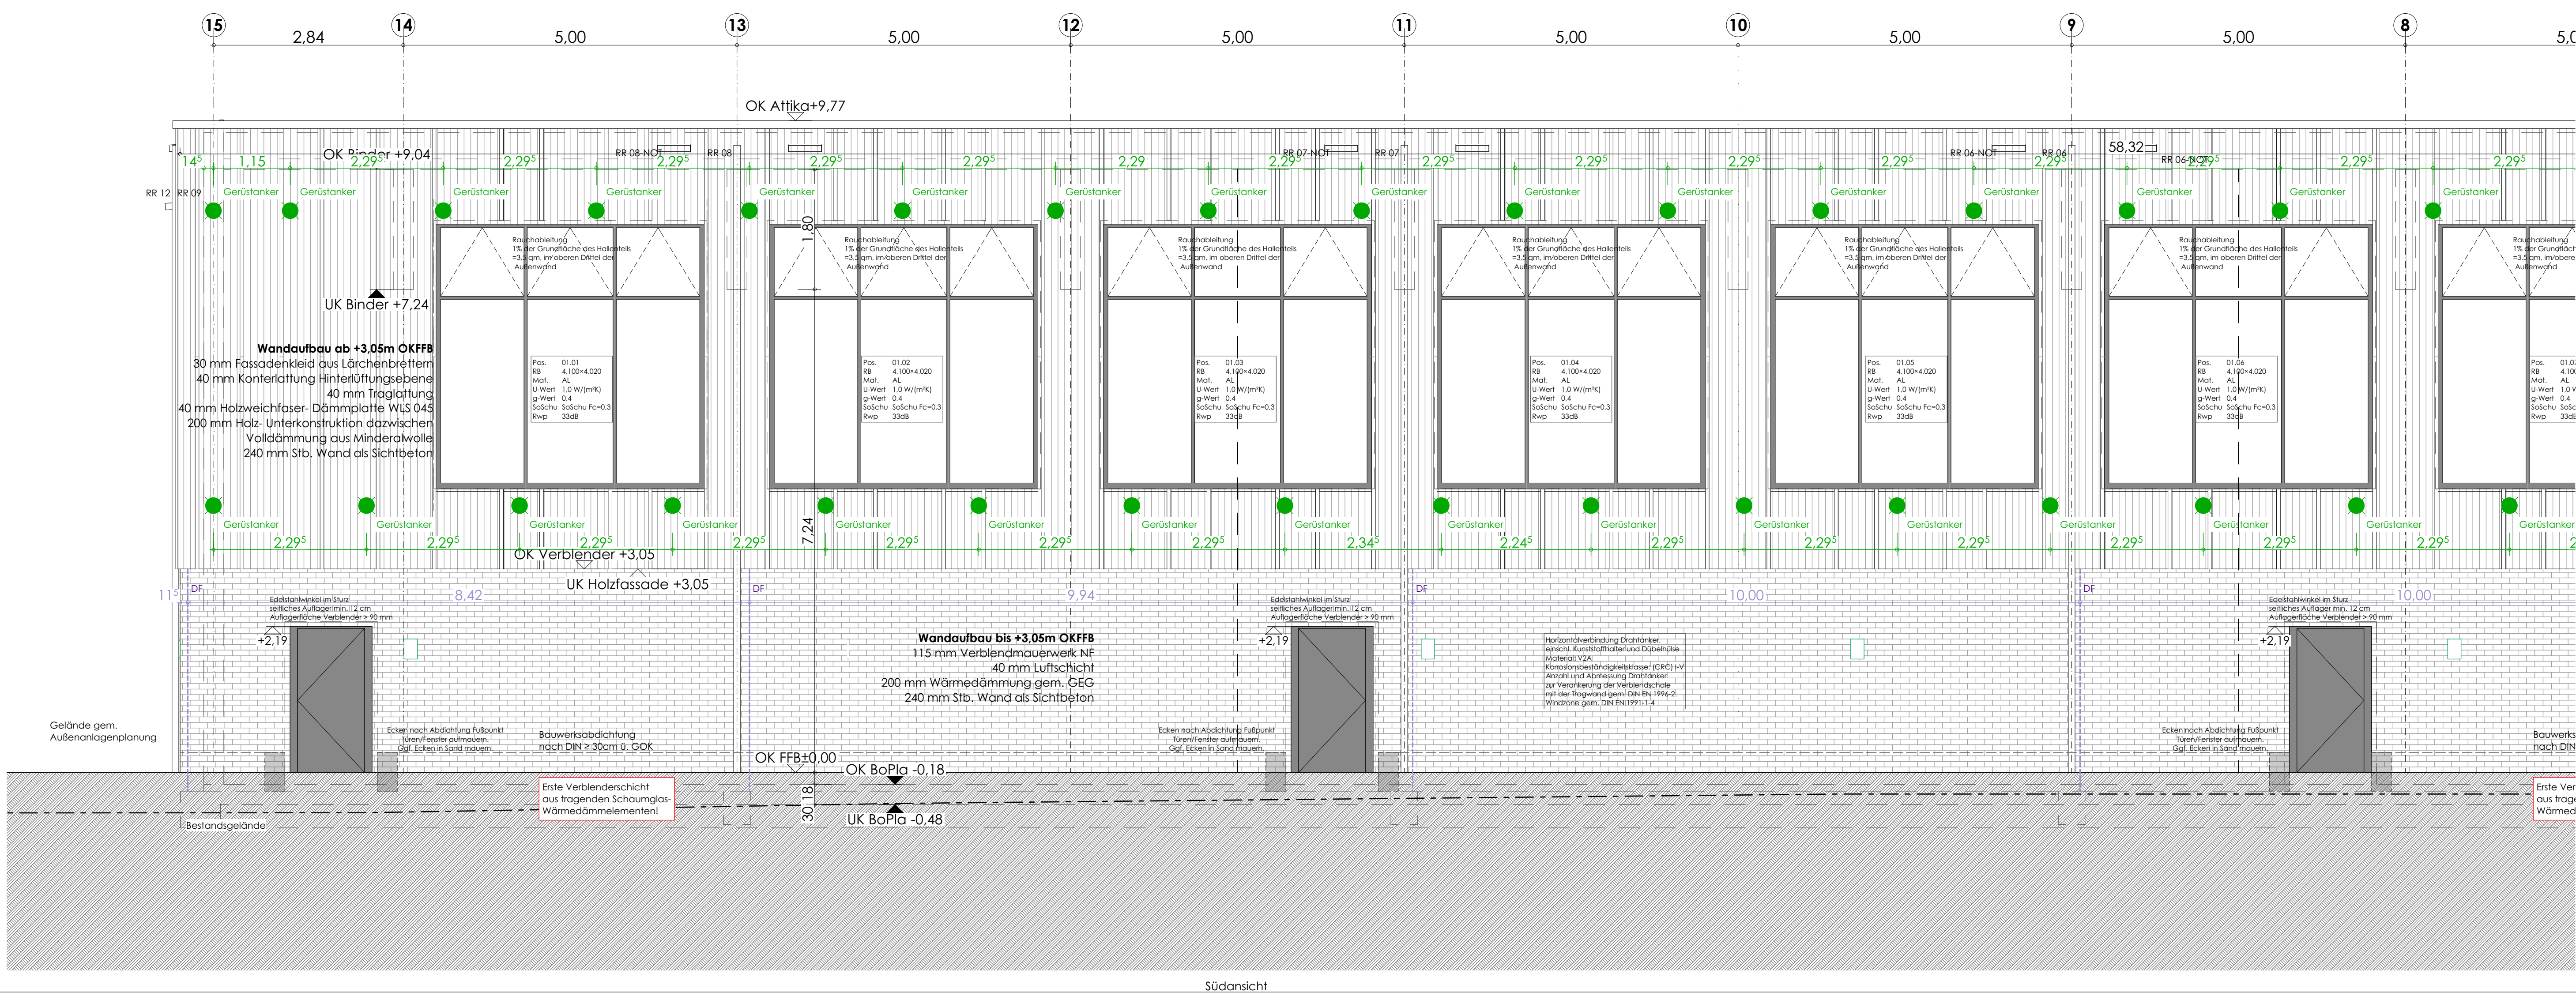

01 Südansicht 1:50

LEGENDE

- Alle Maße und Angaben sind vor Baubeginn vom Ausführenden verantwortlich zu prüfen.
Differenzen sind dem Architekten unverzüglich mitzuteilen, ansonsten haftet der Ausführende.
Tür- und Böhlungsrahmen (TbH) beziehen sich auf OK FFB, bei UK RD oder UK Sturz.
Fensteröffnungsmaße beziehen sich auf OK Rohöffnung oder OK FFB, bei UK RD oder UK Sturz.
Treppen, Inneneinrichtungen, Abmauerungen, Installationswände, Geländer etc. sind nach Detail auszuführen.
Alle Flächenangaben beziehen sich auf Rohbaufläche (ohne Putzabzug).
Plan gilt nur in Verbindung mit den Position-, Schnitt- und Bewehrungsplänen, dem Schal- und Wärmeschutz nachweis, dem Baugrunderkennung, der TGA-Planung sowie dem Brandschutzkonzept des entsprechenden Fachplaners in der jeweils gültigen Fassung.

SYMBOLE/ABKÜRZUNGEN

KOTEN/MAßBAUTEILE

OK Höhenkote Rohbau
OK Höhenkote fertig
OK Unterkante
OK Vorkante
OK FFB Rohfußboden
OK FFB Fertigfußboden
OK RD Rohdecke
OK RD abgehängte Decke
OK DS Deckeneigung AD
OK RDS Rohdeckeneigung
OK BRH Brühlungshöhe
OK IL Lichte Raumhöhe im Lichten
OK R Raumhöhe
OK MP Mittelpunkt
OK HP Hochpunkt
OK TP Teilpunkt
OK GW Grundwasserstand
OK HSW Höhenstand

BAUTEILE/GEOMETRIE

BoPl Bodenplatte
SO Sockel u.B. unter MW
W Wand
UZ Unterzug
S Sturz
SW Schwelle
DF Dehnfuge
TW Trennwand
VM Vormauerung
VSS Verputzschale
INST Installationswand
WV Wandverkleidung GK (Holz/Traverse)
STG Stiege
TRH Treppenhaus

SCHUTZE UND DURCHBRÜCHE

BD Bodendurchbruch
BS/BA Bodenschutz/-ausparung
DD Deckendurchbruch
DS/DA Deckenschutz/-ausparung
WD(R) Wandschichtbruch (vund)
WS Wandschicht

Alle Stahlobertflächen sind als Sichtbeton SB 2 auszuführen und bilden die fertige Oberfläche.

ALLGEMEIN

Bestand
Abbruch
Änderung
Klärung

MATERIALIEN/ OBERFLÄCHEN

SB 1(-4) Sichtbeton - S/B
SB 1(-4) Sichtbetonklassen
Wasserundurchlässiger Beton - WU
Unbewehrter Beton
Sichtbeton-Fertigteil
Mauerwerk Kalksandstein - MW
Mauerwerk nichttragend

WÄRMEDÄMMUNG

WADA Wärmedämmverbundsystem
A Anstrich
SA Spachtelung + Anstrich
P Putz + Anstrich
N Naturstein
AL Aluminium
H Holz
St Stahl
G Glas
GPA Gipspaneel
MePa Metallpaneel
HB Holzfaserbrett
DB Doppelboden

BRANDSCHUTZ (DIN 4102 II)

FE nichtbrennend (R) - F30
HFE hochfeuerhemmend (H) - F60-A8
FEV feuerbeständig (E) - F90-A8
BWEW - Brandwiderstandswand F90-A
BW - Brandwand F90-A

BRANDSCHUTZ (DIN 18095)

NA Notausgang
L lichter Durchgang gemäß dem LBO, ASR
T Tür selbstschließend
T Tür dichtschließend
ds Tür dicht- und selbstschließend

BRANDSCHUTZ (DIN 18095)

rs Rauchschrütür nach DIN 18095
T30 Tür feuerhemmend
T300 Tür feuerbeständig
T90 Tür feuerbeständig
T90s Tür feuerbeständig

BRANDSCHUTZ (DIN 18095)

rs Rauchschrütür nach DIN 18095
T30 Tür feuerhemmend
T300 Tür feuerbeständig
T90 Tür feuerbeständig
T90s Tür feuerbeständig

