


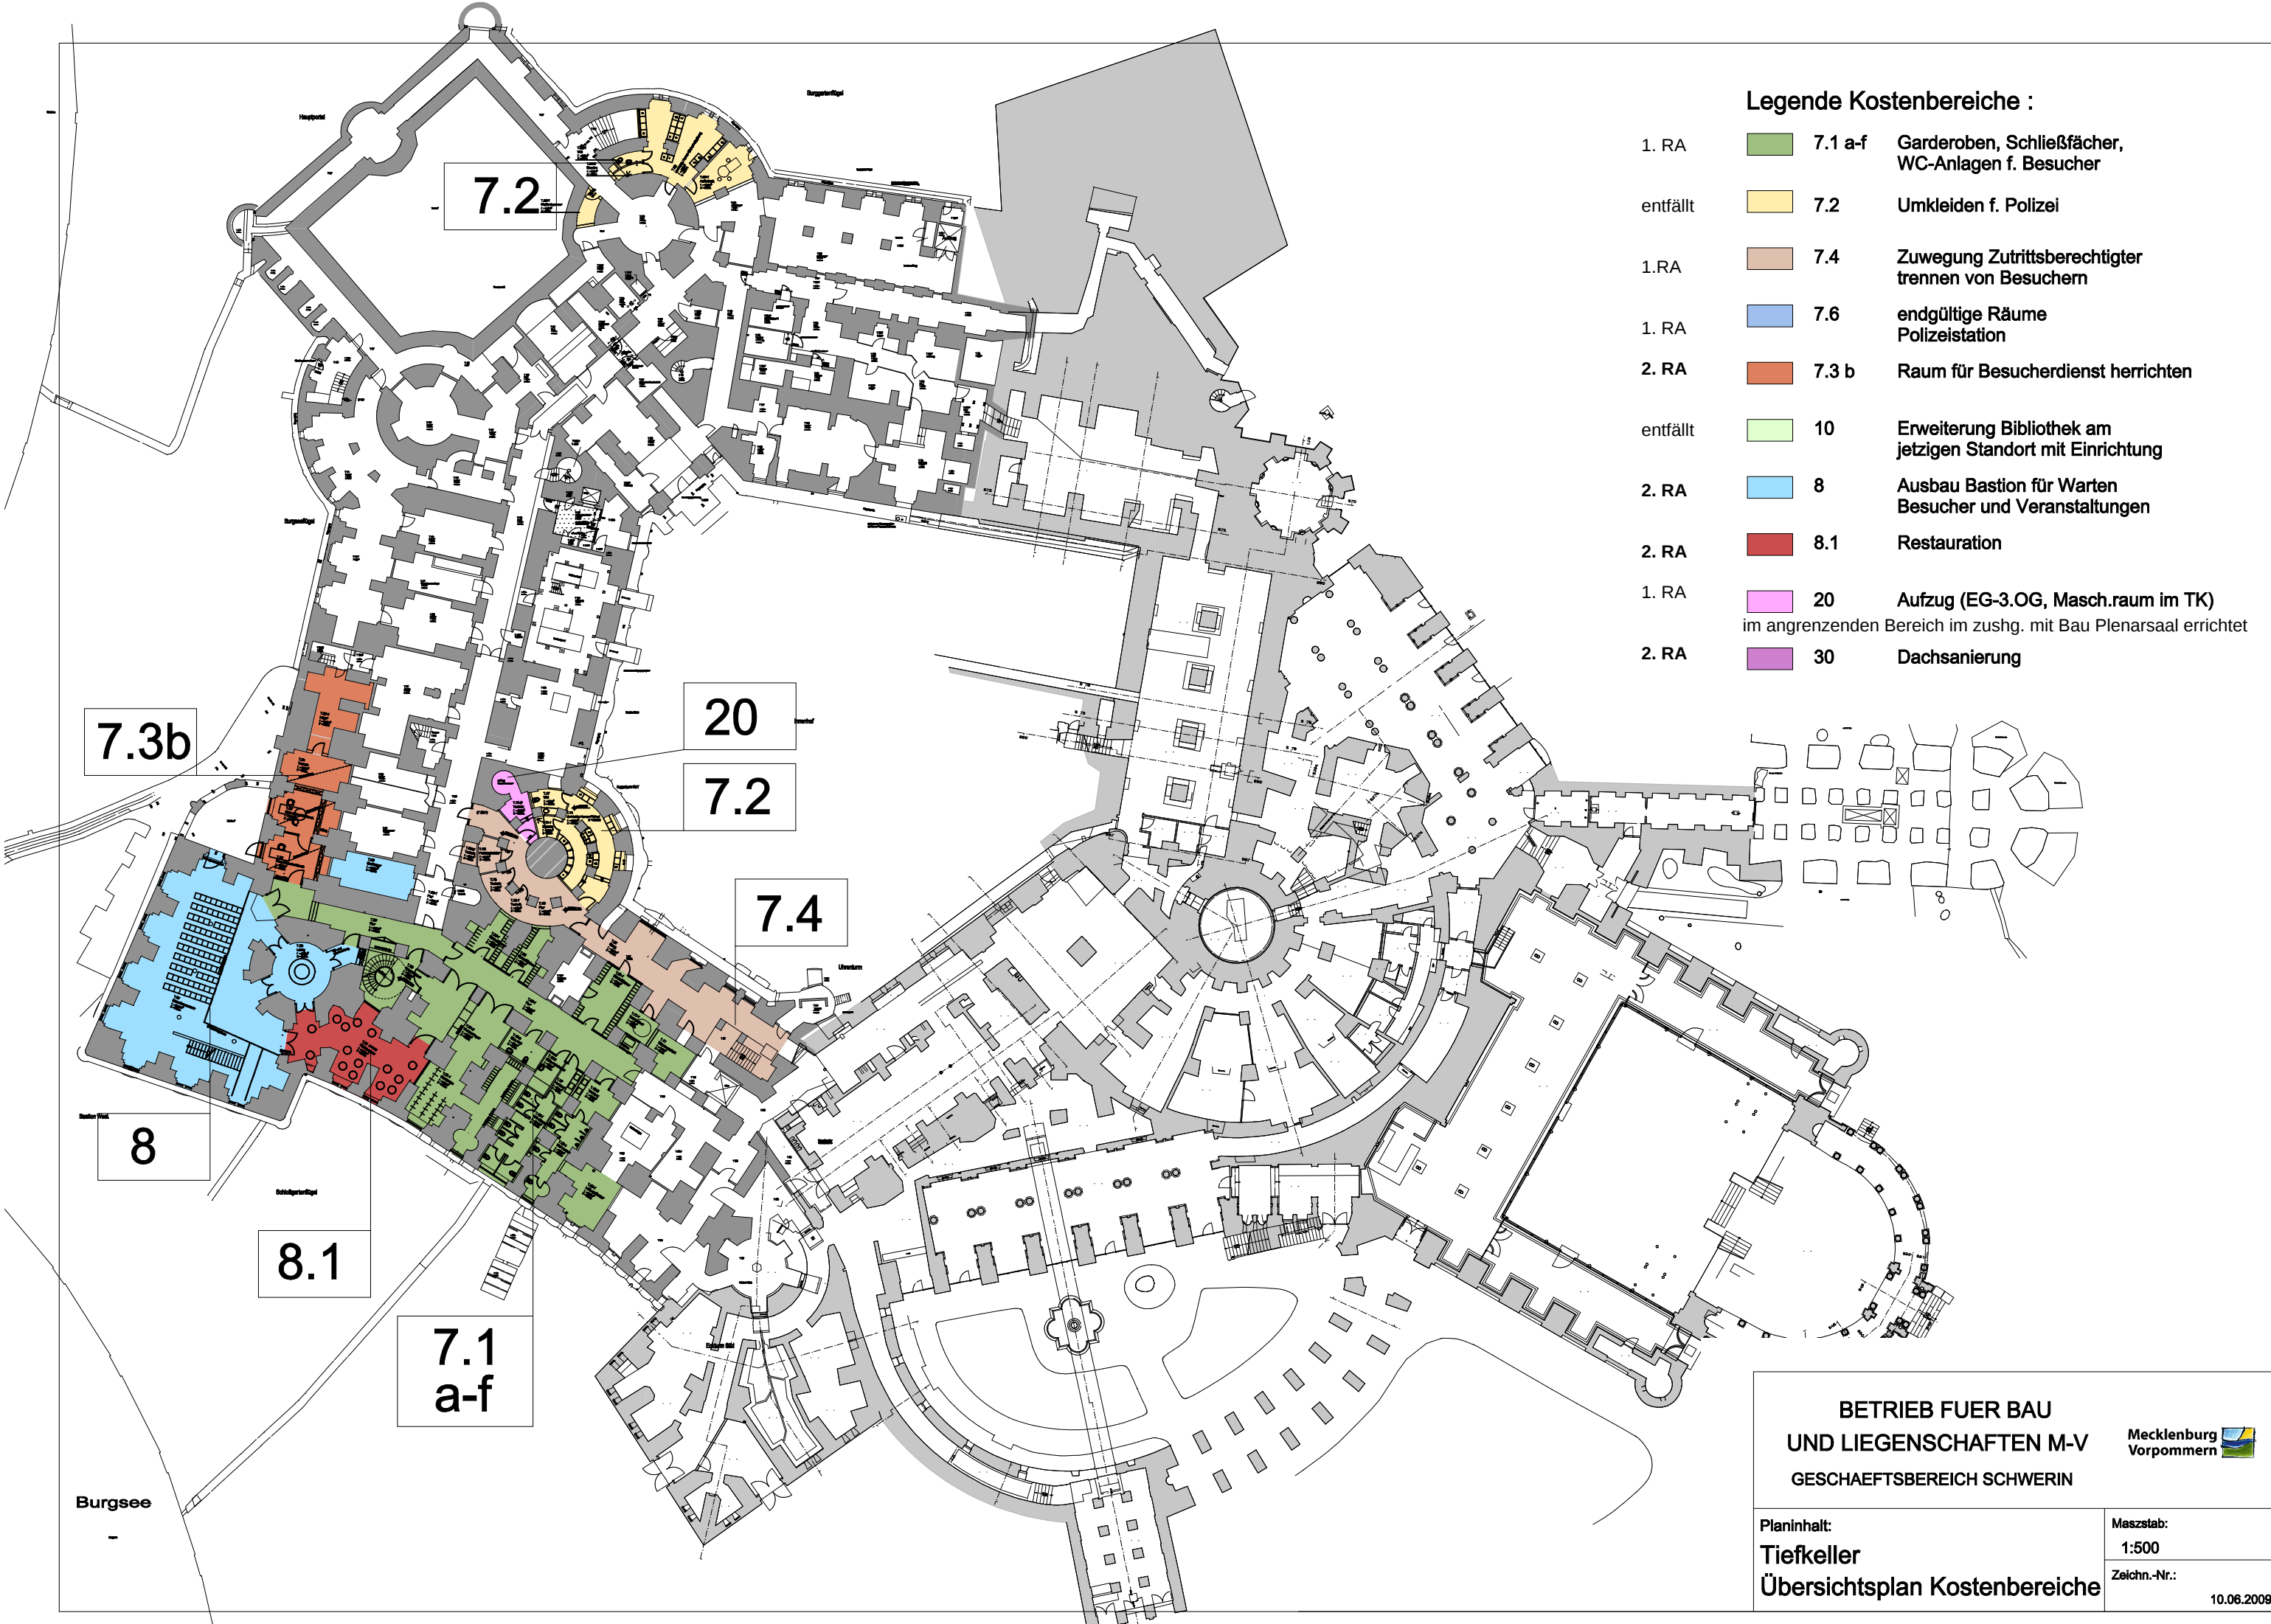

Legende Kostenbereiche :

- | | | |
|----------|---------|---|
| 1. RA | 7.1 a-f | Garderoben, Schließfächer, WC-Anlagen f. Besucher |
| entfällt | 7.2 | Umkleiden f. Polizei |
| 1. RA | 7.4 | Zuwegung Zutrittsberechtigter trennen von Besuchern |
| 1. RA | 7.6 | endgültige Räume Polizeistation |
| 2. RA | 7.3 b | Raum für Besucherdienst herrichten |
| entfällt | 10 | Erweiterung Bibliothek am jetzigen Standort mit Einrichtung |
| 2. RA | 8 | Ausbau Bastion für Warten Besucher und Veranstaltungen |
| 2. RA | 8.1 | Restauration |
| 1. RA | 20 | Aufzug (EG-3.OG, Masch.raum im TK) im angrenzenden Bereich im zushg. mit Bau Plenarsaal errichtet |
| 2. RA | 30 | Dachsanierung |

**BETRIEB FUER BAU
UND LIEGENSCHAFTEN M-V
GESCHAEFTSBEREICH SCHWERIN**



Planinhalt:
**Tiefkeller
Übersichtsplan Kostenbereiche**

Masstab:
1:500
Zeichn.-Nr.:
10.06.2009