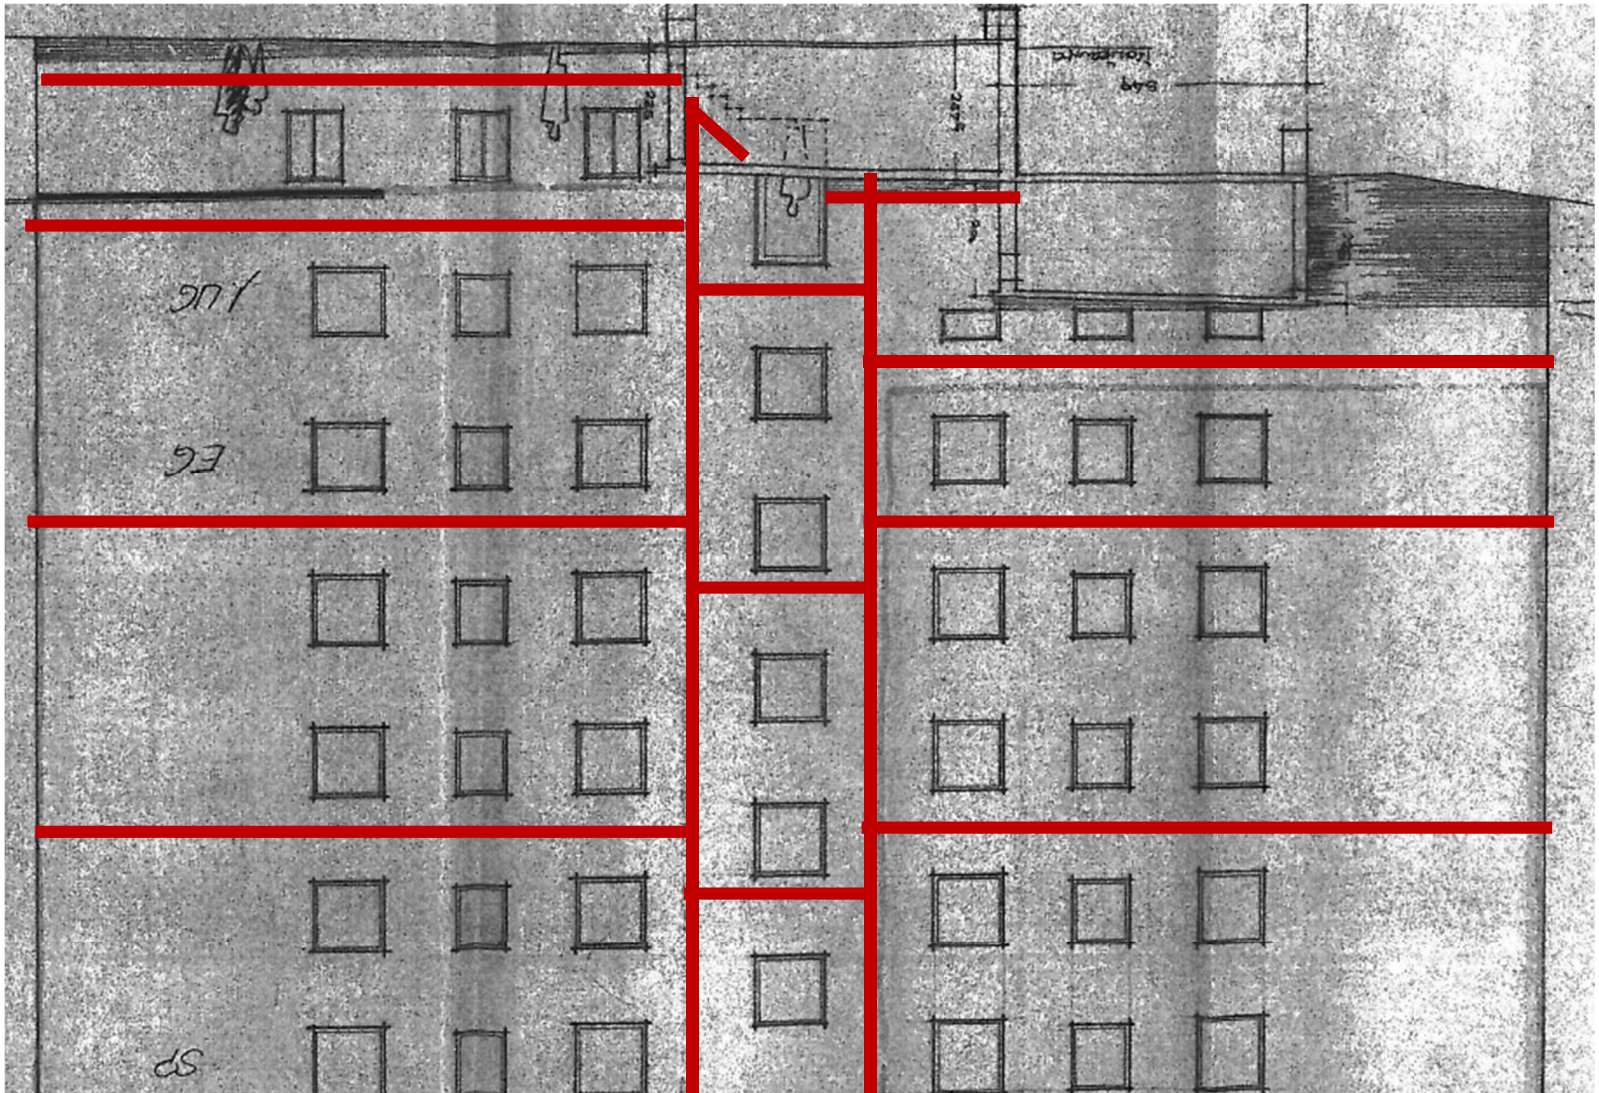
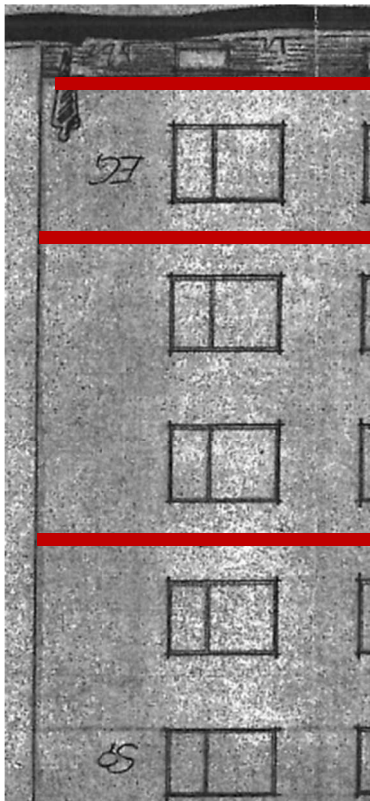

Praxis
Parzelle 194
1.515







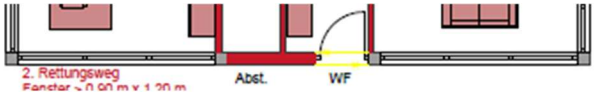


Gebäudestrukturen als Brandriegel – Kragplatten von Balkonen –

uss dabei auf einer Höhe von mindestens 200mm dicht an die eßen, so dass die brandschutztechnische Unterbrechung der ängig ist. Der Anschluss kann auch durch Auf- und Abtreppung

üssen massiv mineralisch und mindestens feuerhemmend sein.

02-2 bzw. REI 30 nach DIN EN 13501-2)



Zu dämmende Untersichten sollen generell mit einer nichtbrennbaren Dämmung

