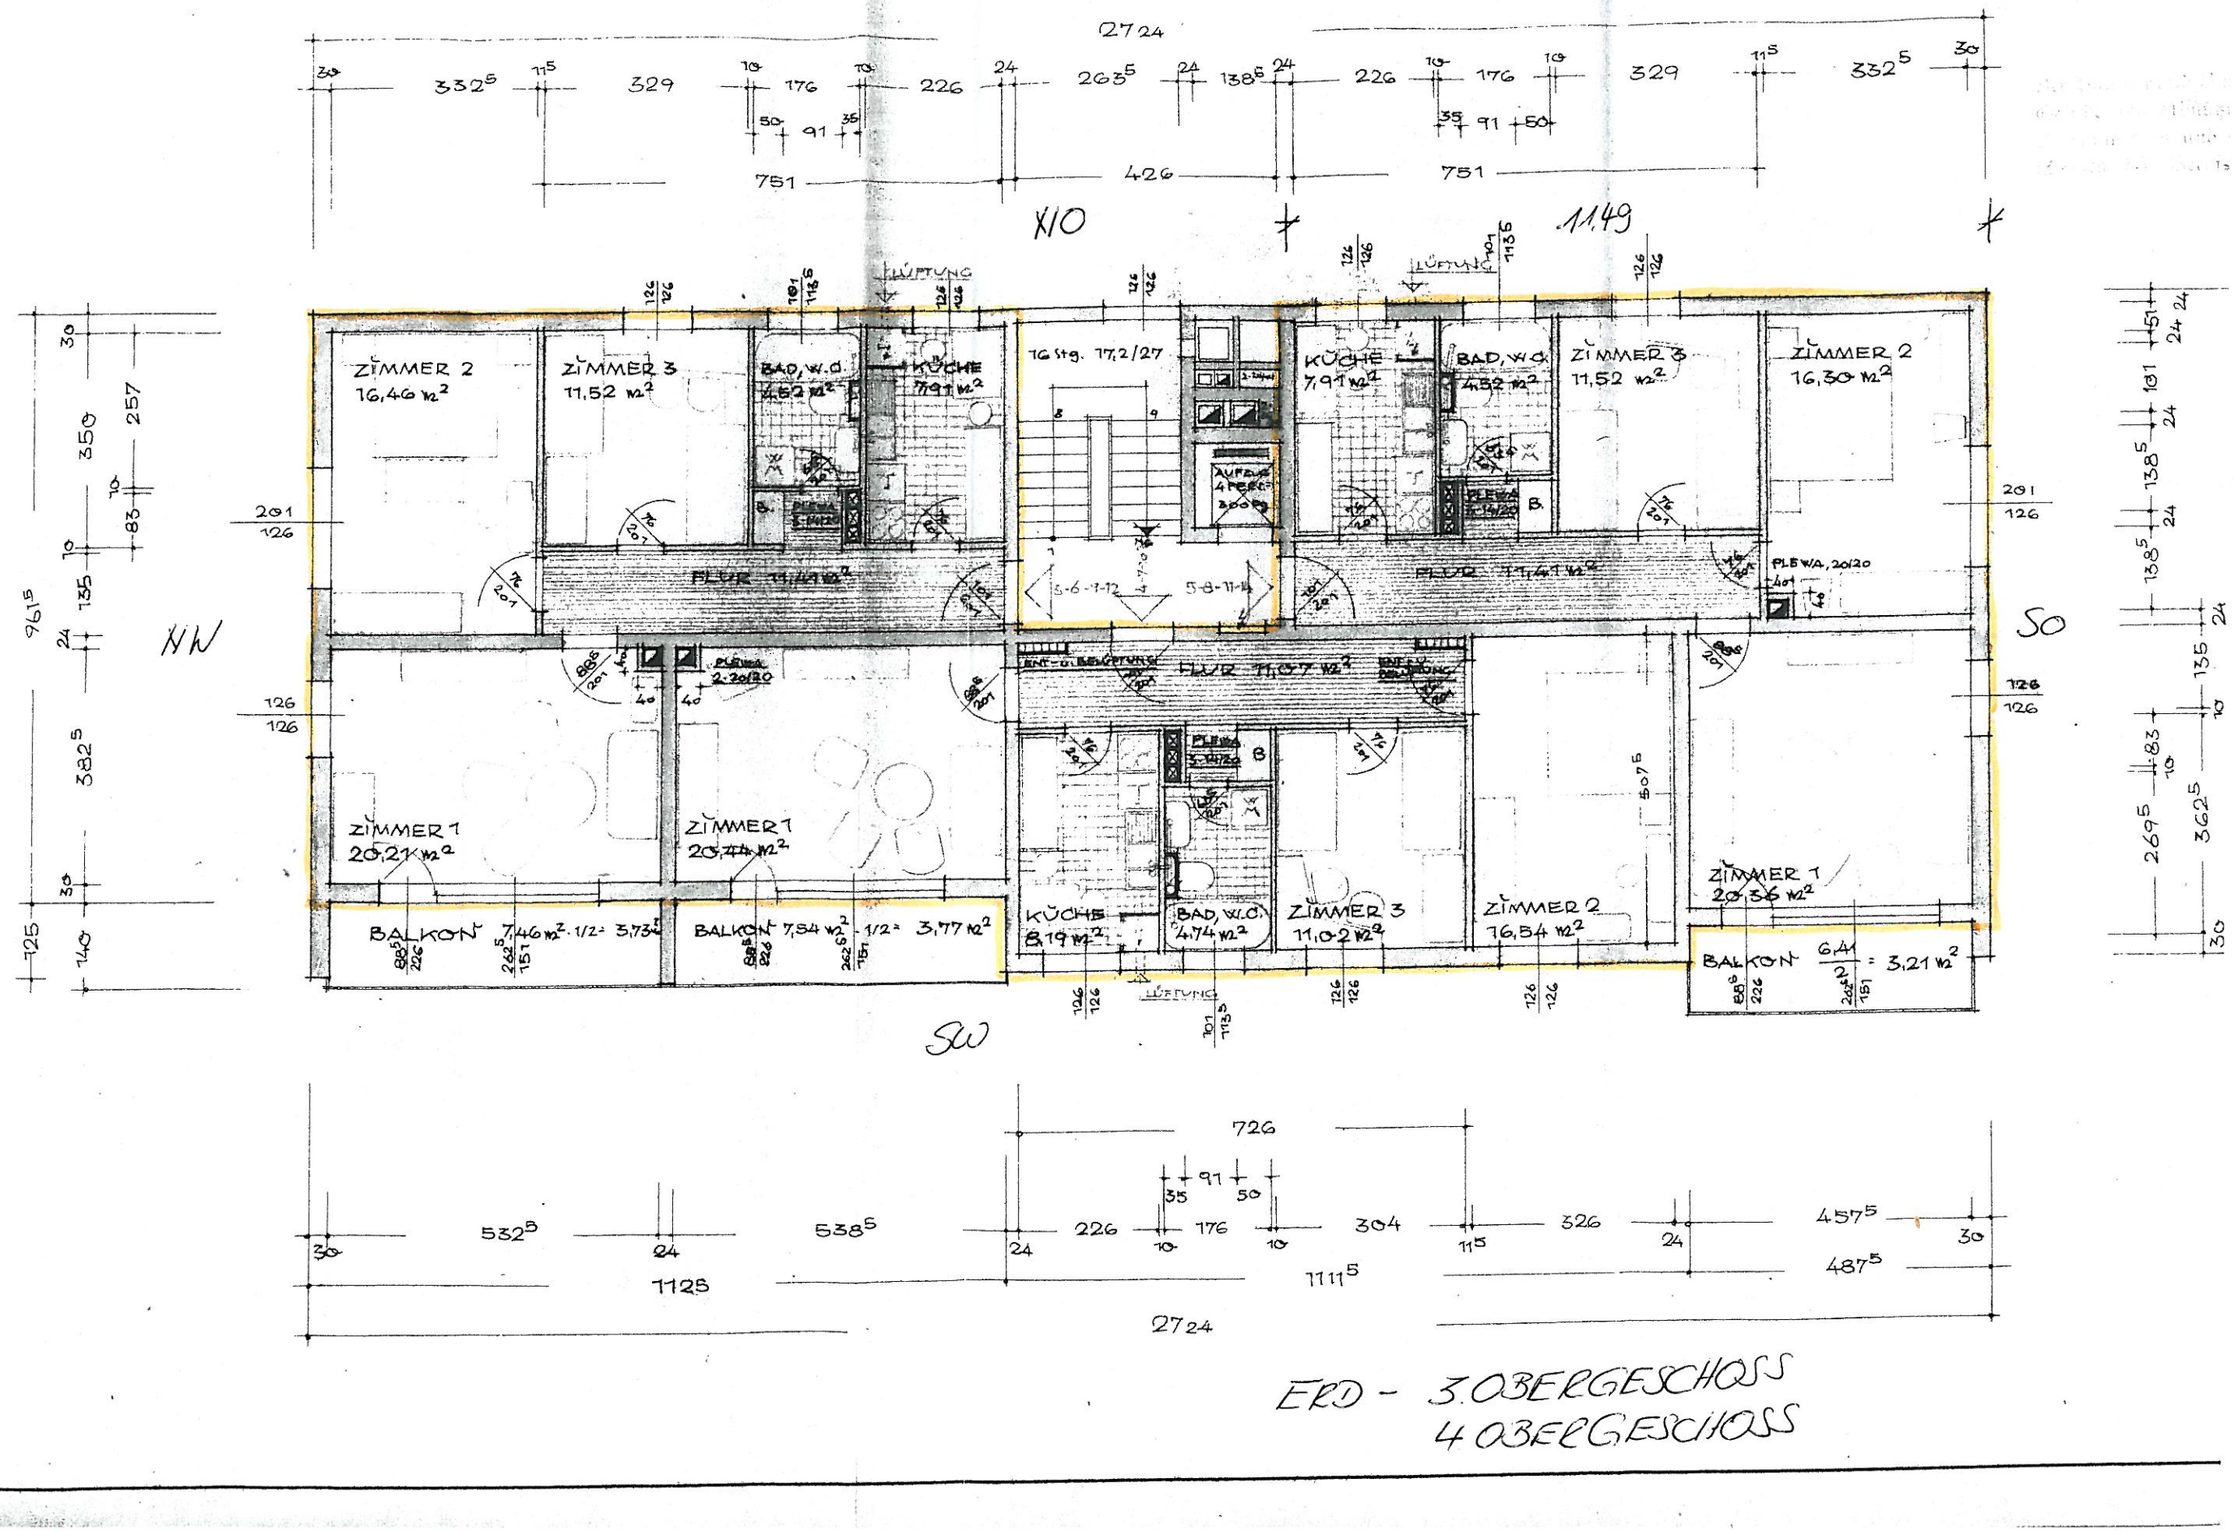

2724
332,5
77,5
329
10
176
10
226
24
263,5
24
138,5
24
226
10
176
10
329
77,5
332,5
30
50
91
35
751
426
751
X10
1149
ZIMMER 2
16,46 m²
ZIMMER 3
11,52 m²
BAD, W.C.
4,52 m²
KÜCHE
7,91 m²
TG Stg. 17,2/27
KÜCHE
7,91 m²
BAD, W.C.
4,32 m²
ZIMMER 3
11,52 m²
ZIMMER 2
16,30 m²
FLUR 11,41 m²
FLUR 11,07 m²
PLE WA, 20/20
PLE WA 2-20/20
ZIMMER 1
20,21 m²
ZIMMER 1
20,44 m²
BALKON 7,46 m² : 1/2 = 3,73 m²
BALKON 7,54 m² : 1/2 = 3,77 m²
KÜCHE
8,19 m²
BAD, W.C.
4,74 m²
ZIMMER 3
11,02 m²
ZIMMER 2
16,54 m²
ZIMMER 1
20,36 m²
BALKON 6,41 : 2 = 3,21 m²
LÜFTUNG
NW
SO
SW
201
126
126
126
350
257
83
135
382,5
125
140
2695
362,5
1125
1111,5
532,5
538,5
304
326
457,5
487,5
ERD - 3. OBERGESCHOSS
4 OBERGESCHOSS