


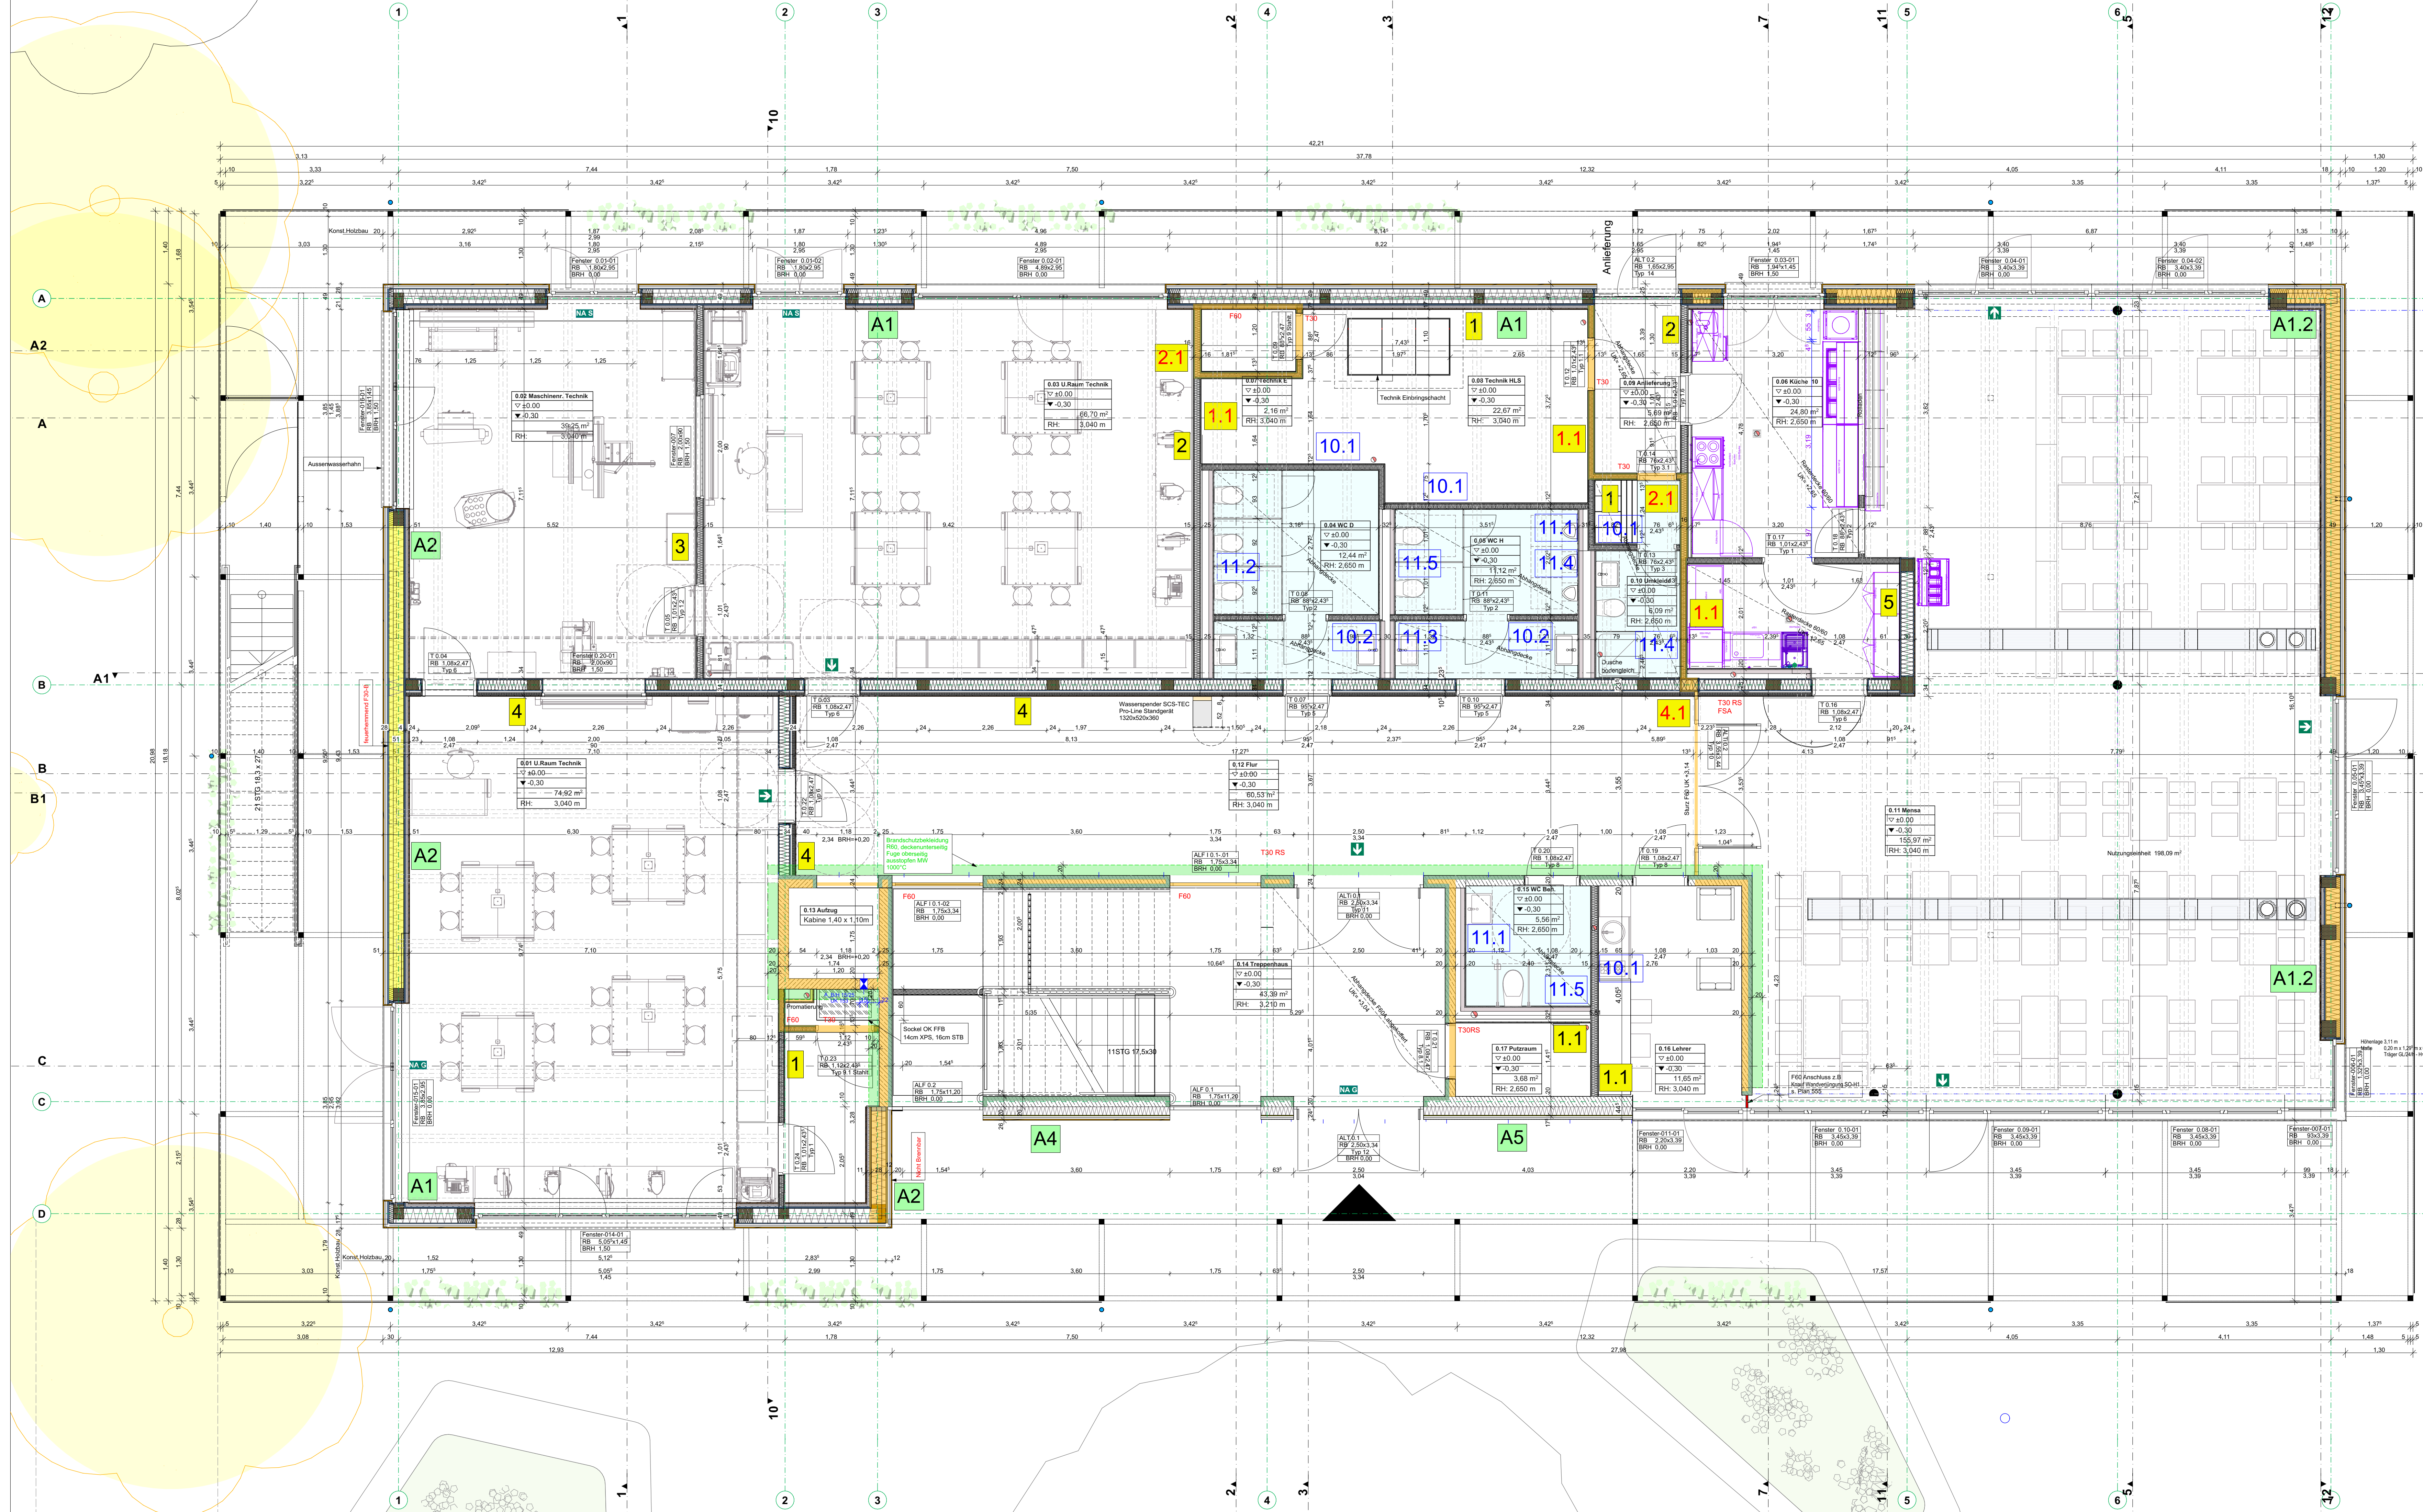

LEGENDE			
AD	Abgehängte Decke	RD	Rohdecke
BA	Bodenbelag	REB	Reinverblauf
BB	Bodenbeschichtung	RF	Randfuge
BD	Bütofläche	RFK	Reinigungsöffnung
BO	Bodenoberfläche	RI	Randlinie
BRH	Breite	RS	Rauchschutzraster
BS	Bürostühle	RG	Regenrinne
BW	Trennung zw. Brandschutzstiege	RWA	Raum- und Wärmegrenzspanne
CO	Deckenabstufung	SA	Schallabsorption
DB	Deckenbohrloch	SN	Schürmwerkzeug
DO	Deckenoberfläche	STG	Stegung
DS	Deckenstichleuchte	T 90	T 90 - Tür
F 30	Feuerhemmung	T 90 L	T 90 - Tür
F 60	Feuerhemmung	UK	Unterlenke
F 90	Feuerbeständigkeit	UKD	Unterlenke Decke
FG	Flur	UZ	Unterzug
G 30	Brandabschottverglasung	VK	Vordienke
GGB	Gipskartenscheibplatte	WA	Wandansatzpunkt
GO	Gipsplatte Oberkante	WD	Wand
GR	Gurtrollen	WDY	Wandhängend
LH	Leuchte	WDW	Wandabschlus
LA	Leuchte Baumreihe	WS	Wandschlitz
NA	Nagelung	WZ	Wandanschluss
OK	Oberkante	WZU	Wandanschluss
NO	Oberkante	ZP	Zementgebundene Fassadeplatte

TRS	Tür rauchdicht- u. selbstschließend
TDS	Tür dicht- u. selbstschließend
TD	Tür dichtschießend

Raumstempel


Raumbezeichnung

Klassenzimmer

0.07	$\nabla \pm 0.00$ $\blacktriangledown -0.18$	OK FFB OK RFB
F:	73.97 m ²	Butto Fläche
LH:	2.970 m	Lichte Raumhöhe
B:	Linum	(OK FFB - Lin.A0)
S:	SB, 9-A	Bodenoberfläche
D:	Au-K	Wandoberfläche
		Deckenoberfläche

Raumnummer

Bewegungsflächen zur Barrierefreiheit nach DIN 18040

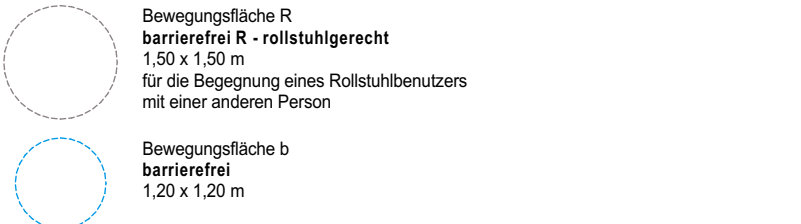

Materialschaffturen

	Stahlbeton		Trockenbauwand
	Stahlbeton WU		Vormauerung
	Magerbeton		Dämmung weich
	Beton Fertigteil		Dämmung hart
	Hohlwand Beton		Bestand
	Mauerwerk HS		Holzständerwand
	Mauerwerk KZ		Installationsebene

Aussparungen	Brandschutz
 BD Bodendurchbruch	 Bauteil F90-BW Brandwand
 DD Deckendurchbruch	 Bauteil F90 feuerbeständig
 WD Wandsdurchbruch	 Bauteil F60 hochfeuerhemmend
 WS Wandschlitze	 Bauteil F30 feuerhemmend
 WSD Wandschlitze / Deckendurchbruch	 Bauteil ohne Anforderungen
 WA Wandaussparung	

Abbruch / Neubau

Bestand

Abbruch

Neubau

Abwasser

Schmutzwasser

Regenwasser

Grauwasser

EG 24323-5-101 AN_D - IA

Maßangaben der Tür- und Fensterhöhen, Fensterbrüstungen, Fenster- und Türstürze beziehen sich grundsätzlich auf **OK RD**.
Alle Maße sind verantwortlich zu prüfen! Sämtliche Unstimmigkeiten sind der Bauleitung unverzüglich mitzuteilen und das weitere Vorgehen abzustimmen.

Grundsätzlich gelten die Architektenpläne nur in Verbindung mit den Plänen der Fachplaner.

Alle tragenden und konstruktiven Bauteile müssen nach geprüfter statischer Berechnung hergestellt werden.

In Bearbeitung	Ergänzung OK- und Brandschutzbedeckungen deckensunterseilig Küche: Drehstufen statt Schieberegler	ja
C 03.09.2020	Wasserspender eingetragen EG Maschinenraum Aufzug angepasst	ja
01.09.2020	Haustentführungen mit FP abgestimmt, Aufzugsfachst. verkleinert	ja
INDEX	DATUM	ÄNDERUNG / ERGÄNZUNG
		GEZ.

PROJEKT	01.01.2017
24323	Erweiterung Zeppelin- Realschule
	Worblinger Strasse 1a, Flurst. 5919/13 78224 Singen
BAUHERR	
	Stadt Singen
	Hohgarten 2 78224 Singen
PLANUNG	

LEISTUNGSPHASE	Ausführungsplanung
PLANINHALT	EG

MASSSTAB 1:50	GEZ. jb	DATUM 08.06.26	PLAN-NR. INDEX 24323-5-101 AN_D - IA
------------------	------------	-------------------	---