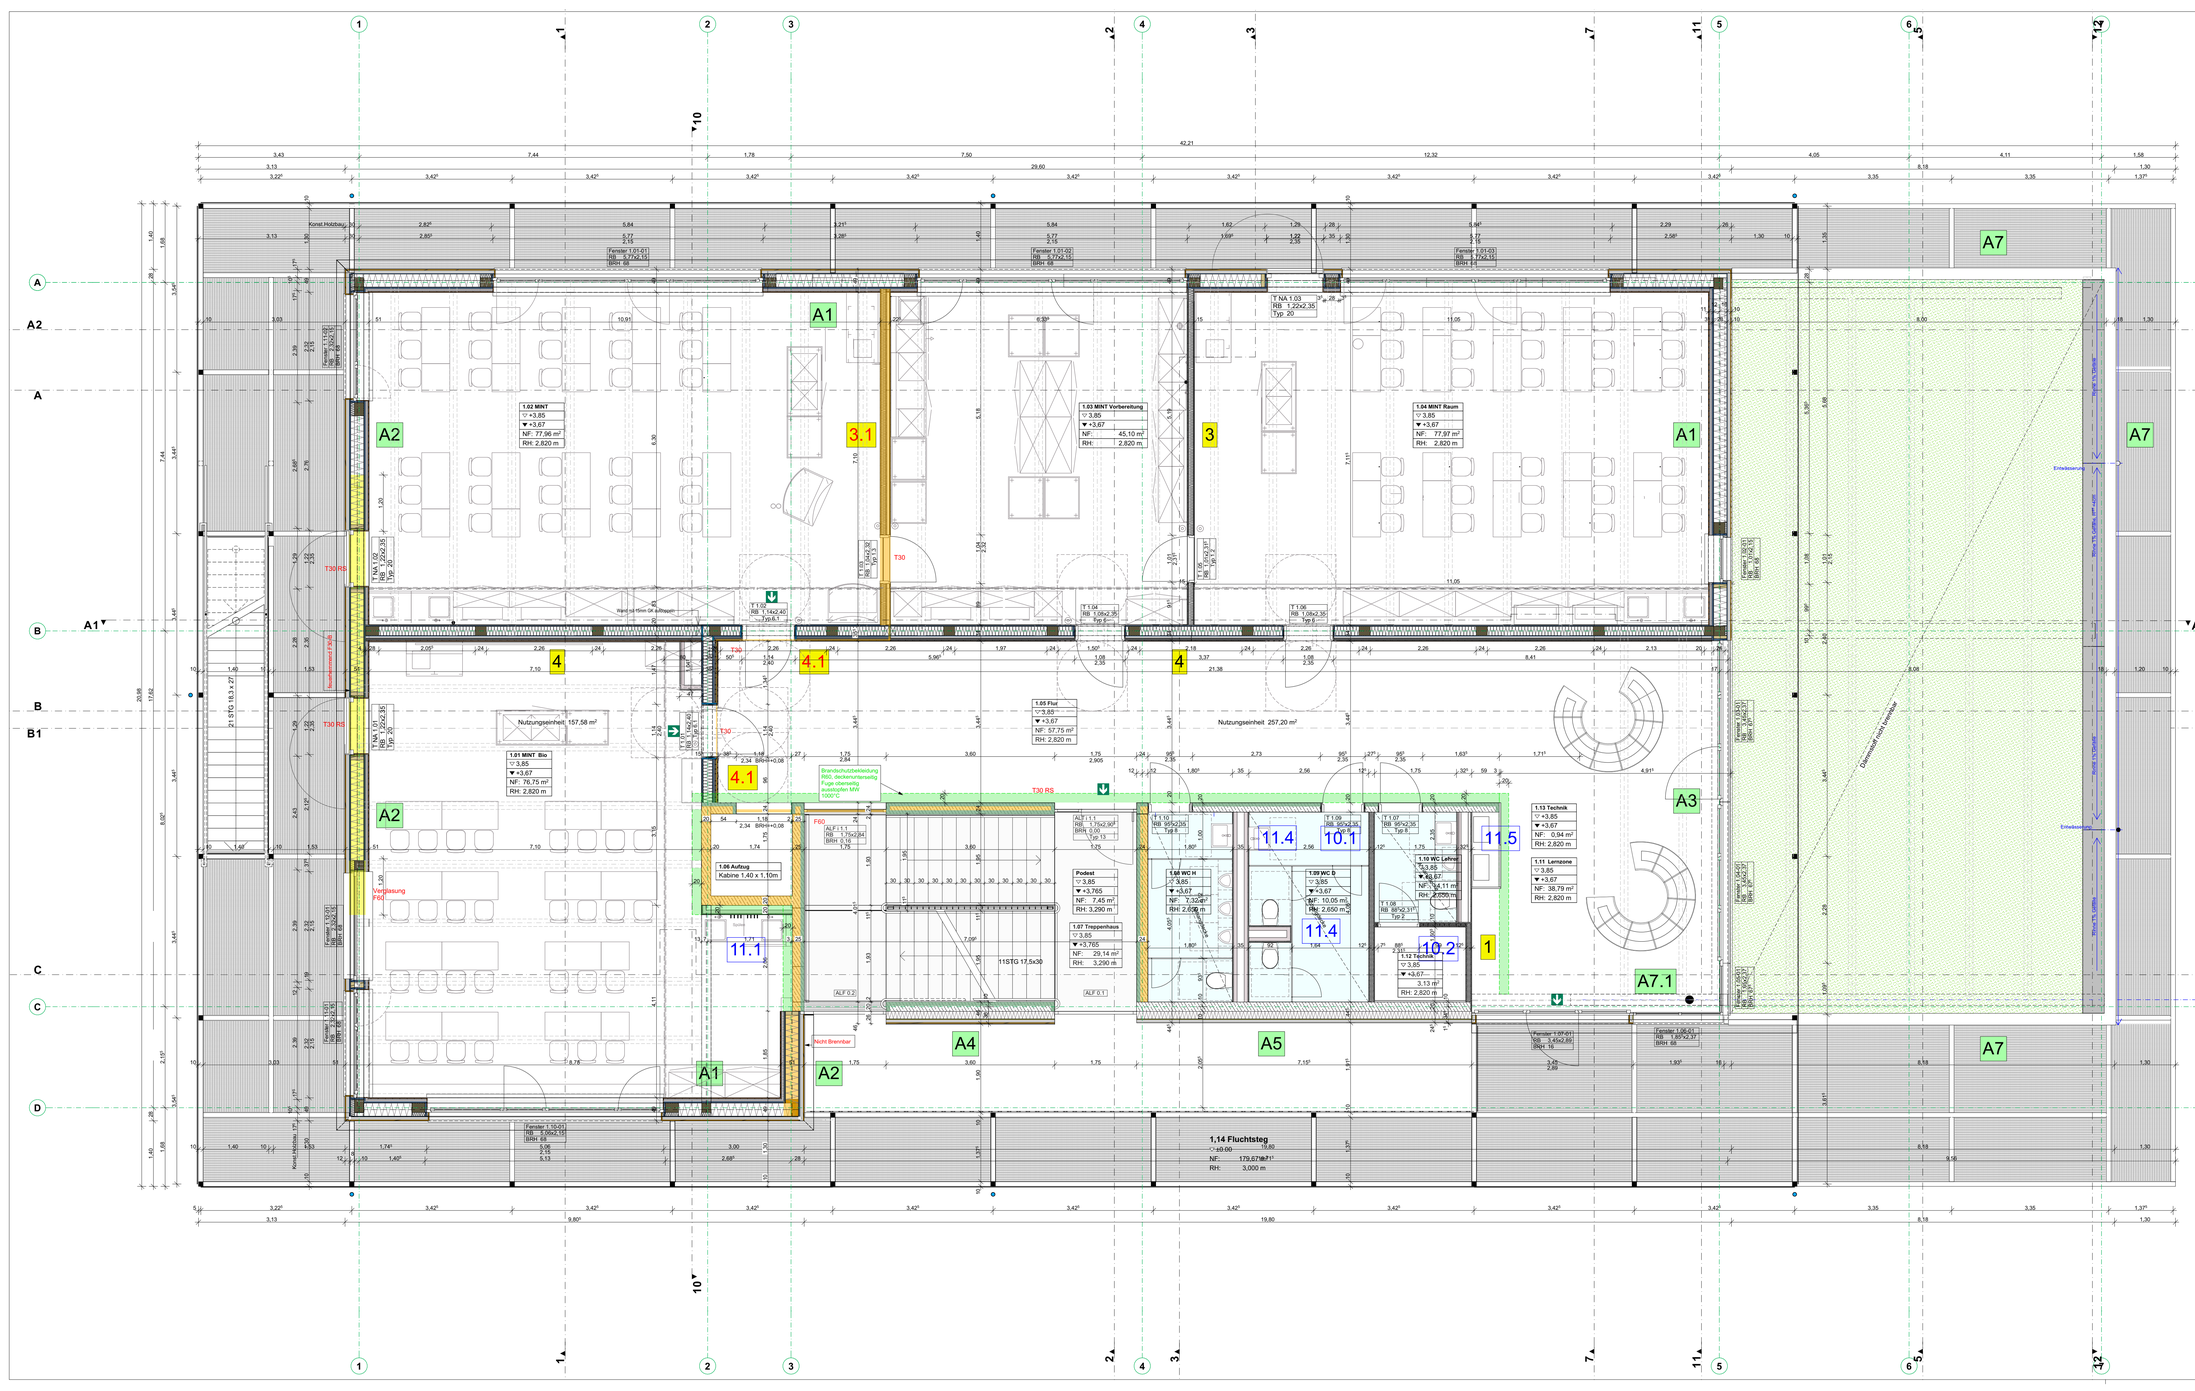

A1
A2
A3
A4
A5
A7
A7.1
1.02 MINT
NF: 77,96 m²
RH: 2,820 m
1.03 MINT Vorbereitung
NF: 45,10 m²
RH: 2,820 m
1.04 MINT Raum
NF: 77,97 m²
RH: 2,820 m
1.01 MINT Bio
NF: 76,75 m²
RH: 2,820 m
1.05 Flur
NF: 57,75 m²
RH: 2,820 m
1.06 Aufzug
Kabine 1,40 x 1,10m
1.07 Treppenhaus
NF: 29,14 m²
RH: 3,290 m
1.08 WC H
NF: 7,32 m²
RH: 2,650 m
1.09 WC D
NF: 10,05 m²
RH: 2,650 m
1.10 WC Lehrer
NF: 14,11 m²
RH: 2,650 m
1.11 Lernzone
NF: 38,79 m²
RH: 2,820 m
1.12 Technik
NF: 3,13 m²
RH: 2,820 m
1.13 Technik
NF: 0,94 m²
RH: 2,820 m
Podest
NF: 7,45 m²
RH: 3,290 m
1,14 Fluchtsteg
NF: 179,67 m²
RH: 3,000 m
Nutzungseinheit 157,58 m²
Nutzungseinheit 257,20 m²
11STG 17,5x30
21 STG 16,3 x 27
Brandschutzbekleidung F90 (beidseitig) Fuge dauerelastisch ausstopfen MW 1000°C
Nicht Brennbar
Verglasung F60
Rauchmelder F 90 RS
T30 RS
T30
Wand ist 15mm GK abfasen
Entwässerung
Dachablauf nicht eingezeichnet
Brand 15,120Pa gem. Lastf.
Konst.Holzbau
Konst.Mauerw.
Fenster 1.01-01 RB 5.772x2.15 BRH 68
Fenster 1.01-02 RB 5.772x2.15 BRH 68
Fenster 1.01-03 RB 5.772x2.15 BRH 68
Fenster 1.01-04 RB 5.772x2.15 BRH 68
Fenster 1.01-05 RB 5.772x2.15 BRH 68
Fenster 1.01-06 RB 5.772x2.15 BRH 68
Fenster 1.04-01 RB 1.805x2.37 BRH 68
Fenster 1.04-02 RB 1.805x2.37 BRH 68
Fenster 1.07-01 RB 3.450x2.89 BRH 16
Fenster 1.10-01 RB 5.06x2.15 BRH 68
T NA 1.01 RB 1.22x2.35 Typ 20
T NA 1.02 RB 1.22x2.35 Typ 20
T NA 1.03 RB 1.22x2.35 Typ 20
T 1.02 RB 1.14x2.40 Typ 6.1
T 1.04 RB 1.06x2.35 Typ 6
T 1.05 RB 1.06x2.35 Typ 6
T 1.06 RB 1.06x2.35 Typ 6
T 1.07 RB 995x2.35 Typ 8
T 1.08 RB 995x2.31 Typ 2
T 1.09 RB 995x2.35 Typ 8
T 1.10 RB 995x2.35 Typ 8
ALF 1.1 RB 1.75x2.90 BRH 0,00 Typ 13
ALF 1.1 RB 1.75x2.84 BRH 0,16
ALF 0.1
ALF 0.2
Rohr
Rohr
Rohr