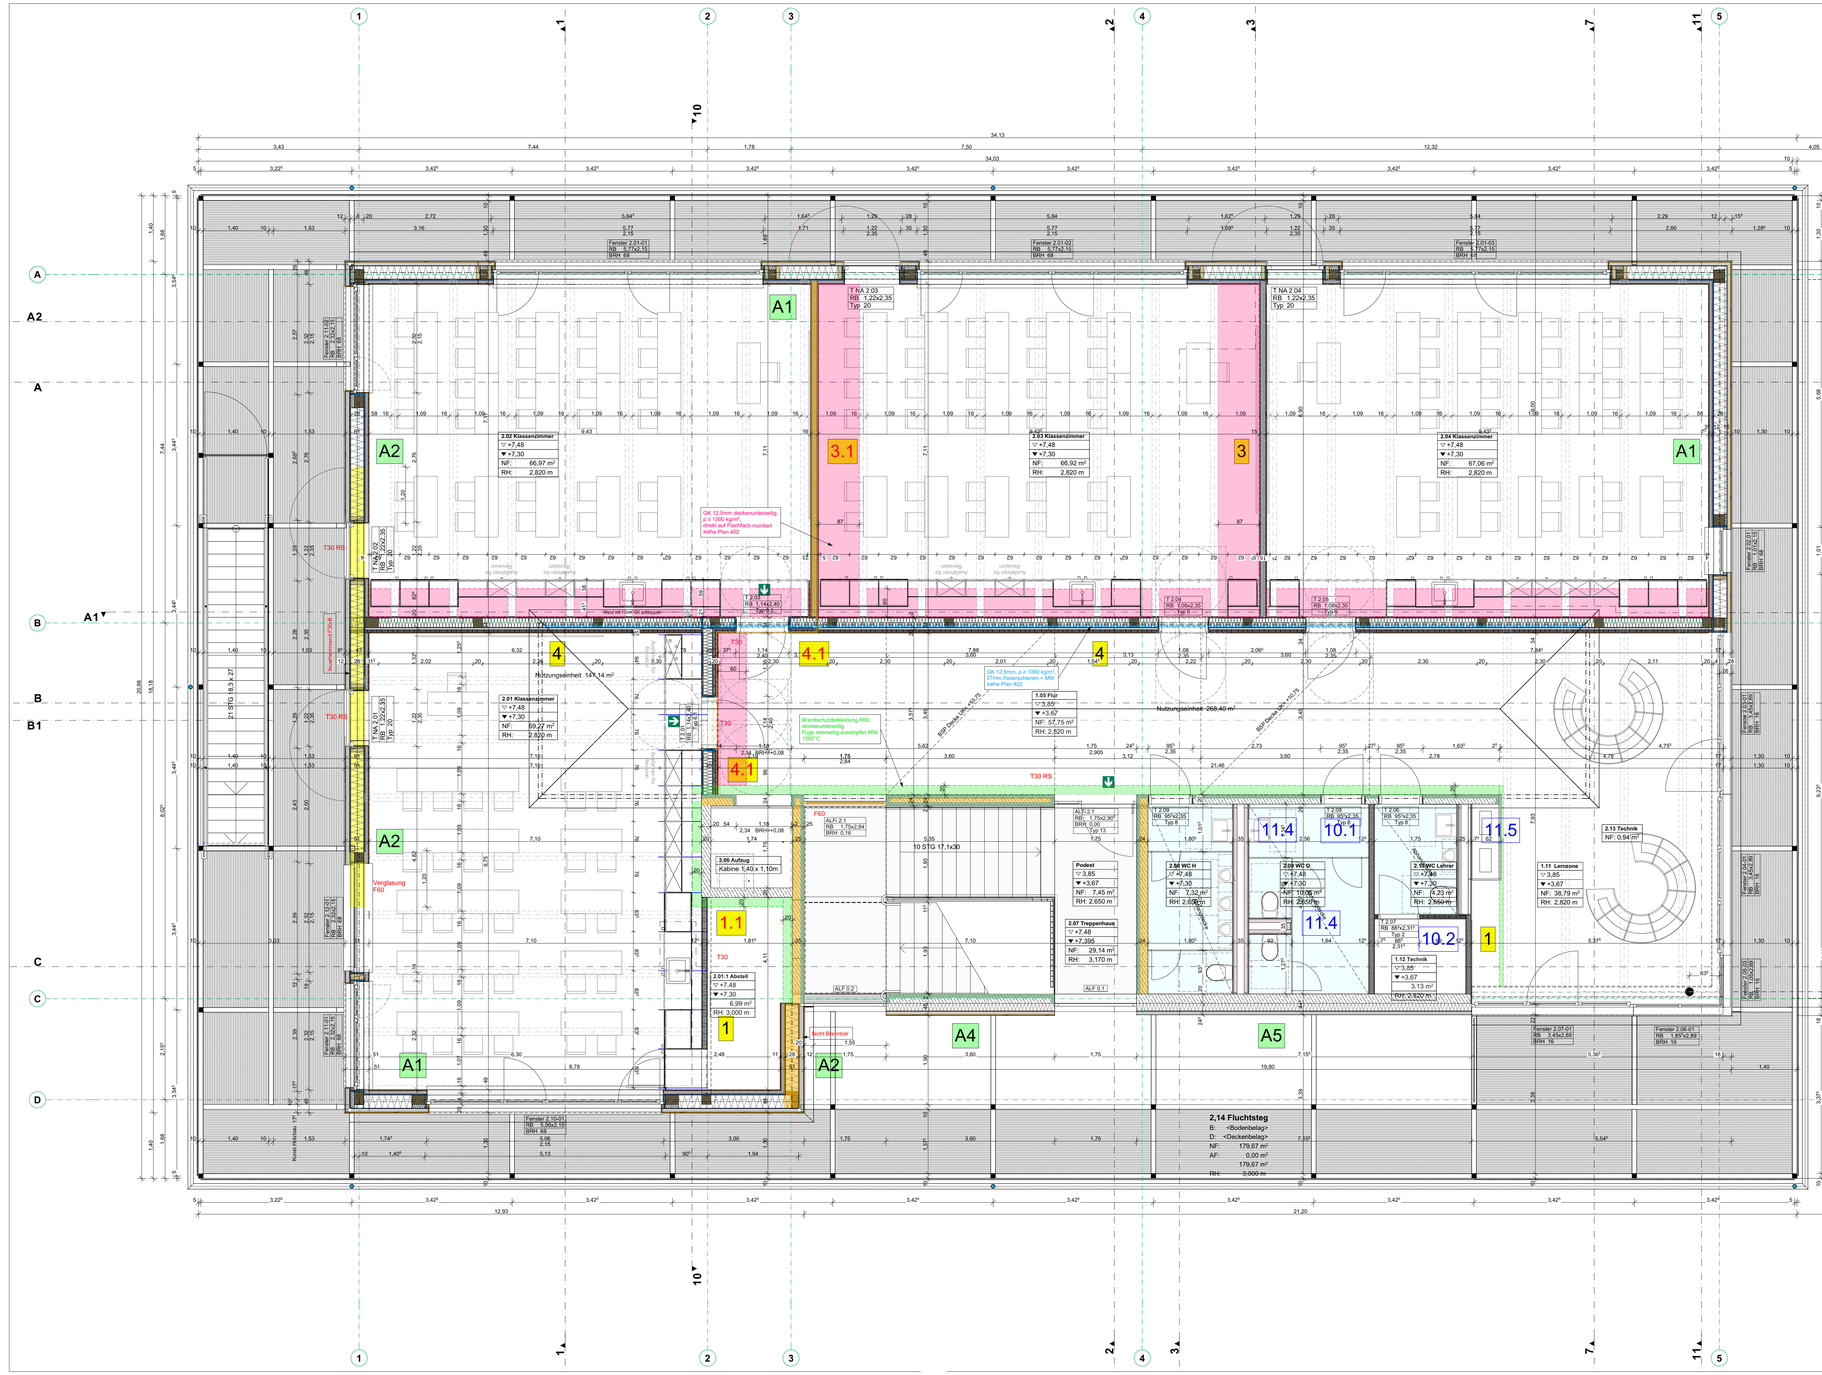

A1
A2
3.1
3
4
4.1
1.1
1
2.02 Klassenzimmer
▽ +7,48
▼ +7,30
NF: 66,97 m²
RH: 2,820 m
2.03 Klassenzimmer
NF: 66,92 m²
2.04 Klassenzimmer
NF: 67,06 m²
2.01 Klassenzimmer
NF: 89,27 m²
Nutzungseinheit 147,14 m²
Nutzungseinheit 268,40 m²
2.05 Flur
NF: 57,75 m²
2.06 WC H
NF: 7,32 m²
2.07 Treppenhaus
NF: 29,14 m²
2.08 WC D
NF: 10,05 m²
2.09 WC Lehrer
NF: 4,23 m²
2.11 Lernzone
NF: 38,79 m²
2.13 Technik
NF: 0,94 m²
2.06 Aufzug
Kabine 1,40 x 1,10m
2.01.1 Abstell
NF: 6,99 m²
Podest
NF: 7,45 m²
RH: 2,650 m
RH: 3,000 m
RH: 2,820 m
RH: 3,170 m
RH: 3,13 m
T NA 2.03 RB 1.22x2.35 Typ 20
T NA 2.04 RB 1.22x2.35 Typ 20
T NA 2.02 RB 1.22x2.35 Typ 20
T NA 2.01 RB 1.22x2.35 Typ 20
Fenster 2.01-01 RB 5.772x2.15 BRH 68
Fenster 2.01-02 RB 5.772x2.15 BRH 68
Fenster 2.01-03 RB 5.772x2.15 BRH 68
Fenster 2.10-01 RB 5.06x2.15 BRH 68
GK 12,5mm deckenunterseitig, p ≥ 1000 kg/m², direkt auf Flachdach montiert siehe Plan 402
GK 12,5mm, p ≥ 1000 kg/m², 27mm Federschienen + MW, siehe Plan 402
Brandschutzbekleidung R60, deckenunterseitig, Fuge oberseitig ausstopfen MW 1000°C
T30 RS
T30
F60
Verglasung F60
10 STG 17,1x30
ALF 0.1
ALF 0.2
ALF1.1 RB 1.15x2.80 BRH 0.00 Typ 13
ALF1.2 RB 1.15x2.84 BRH 0.16
Brandschutzbekleidung
Knauf Heftbau 17F
