
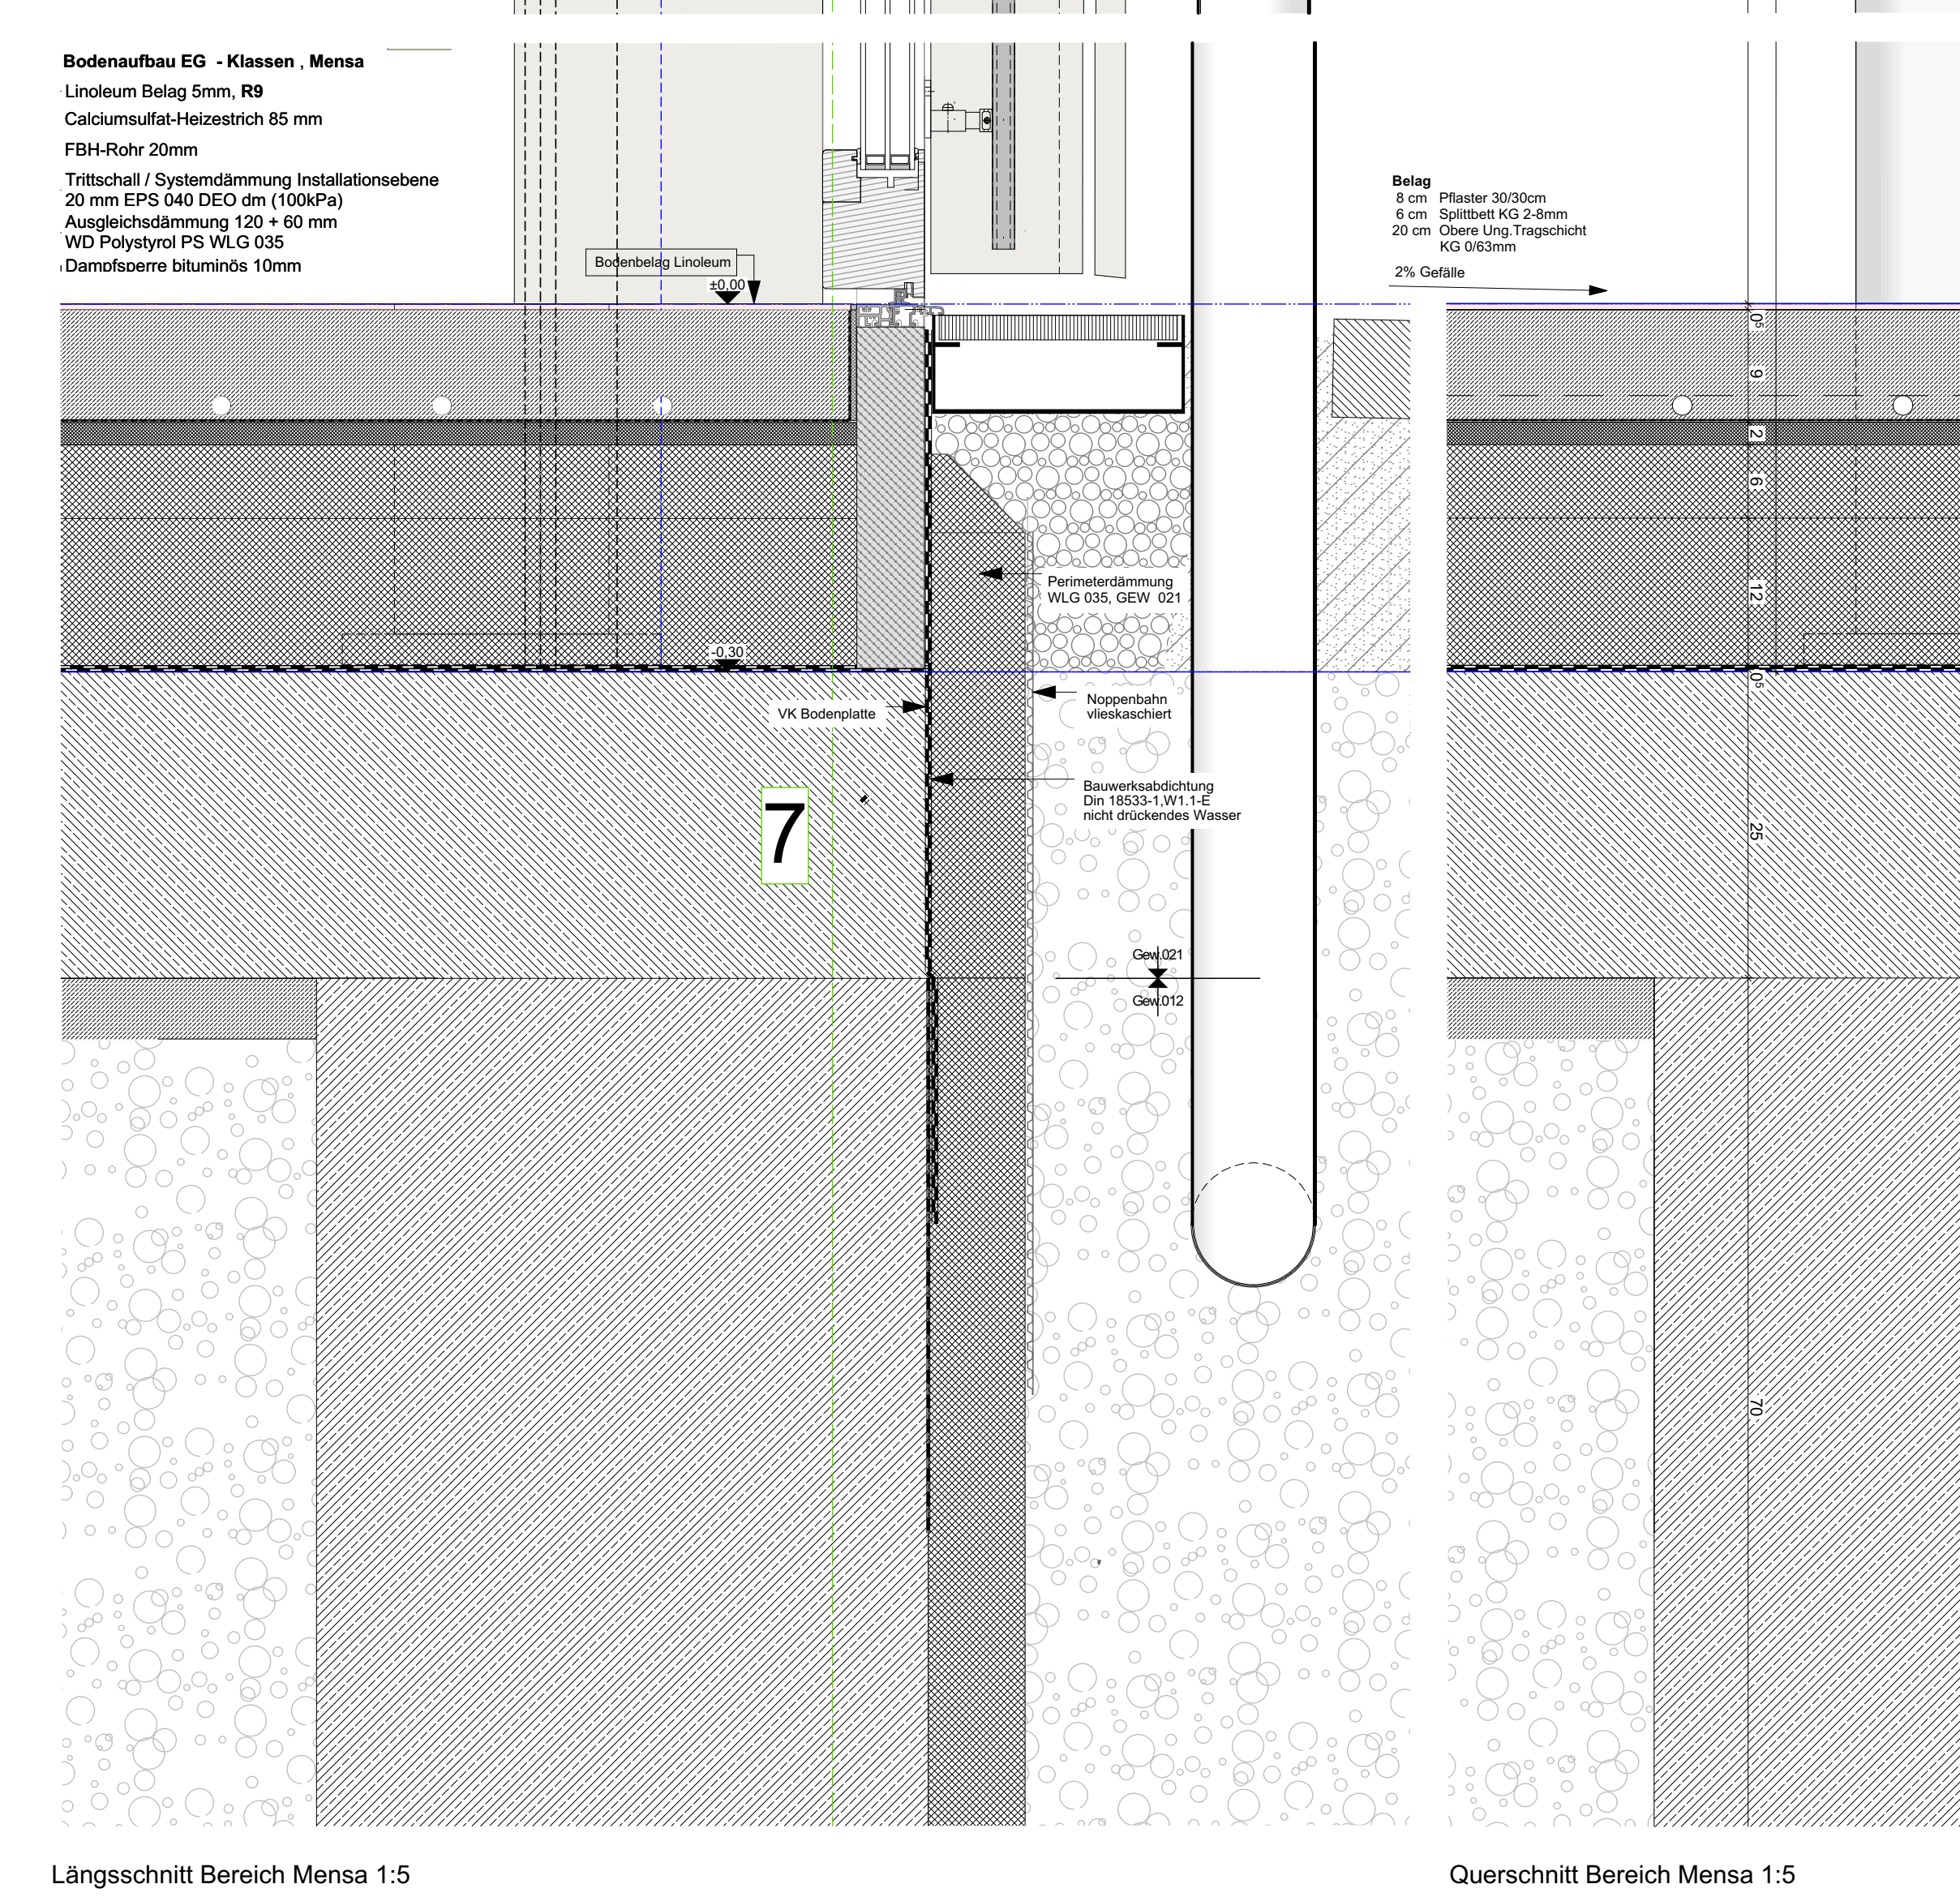
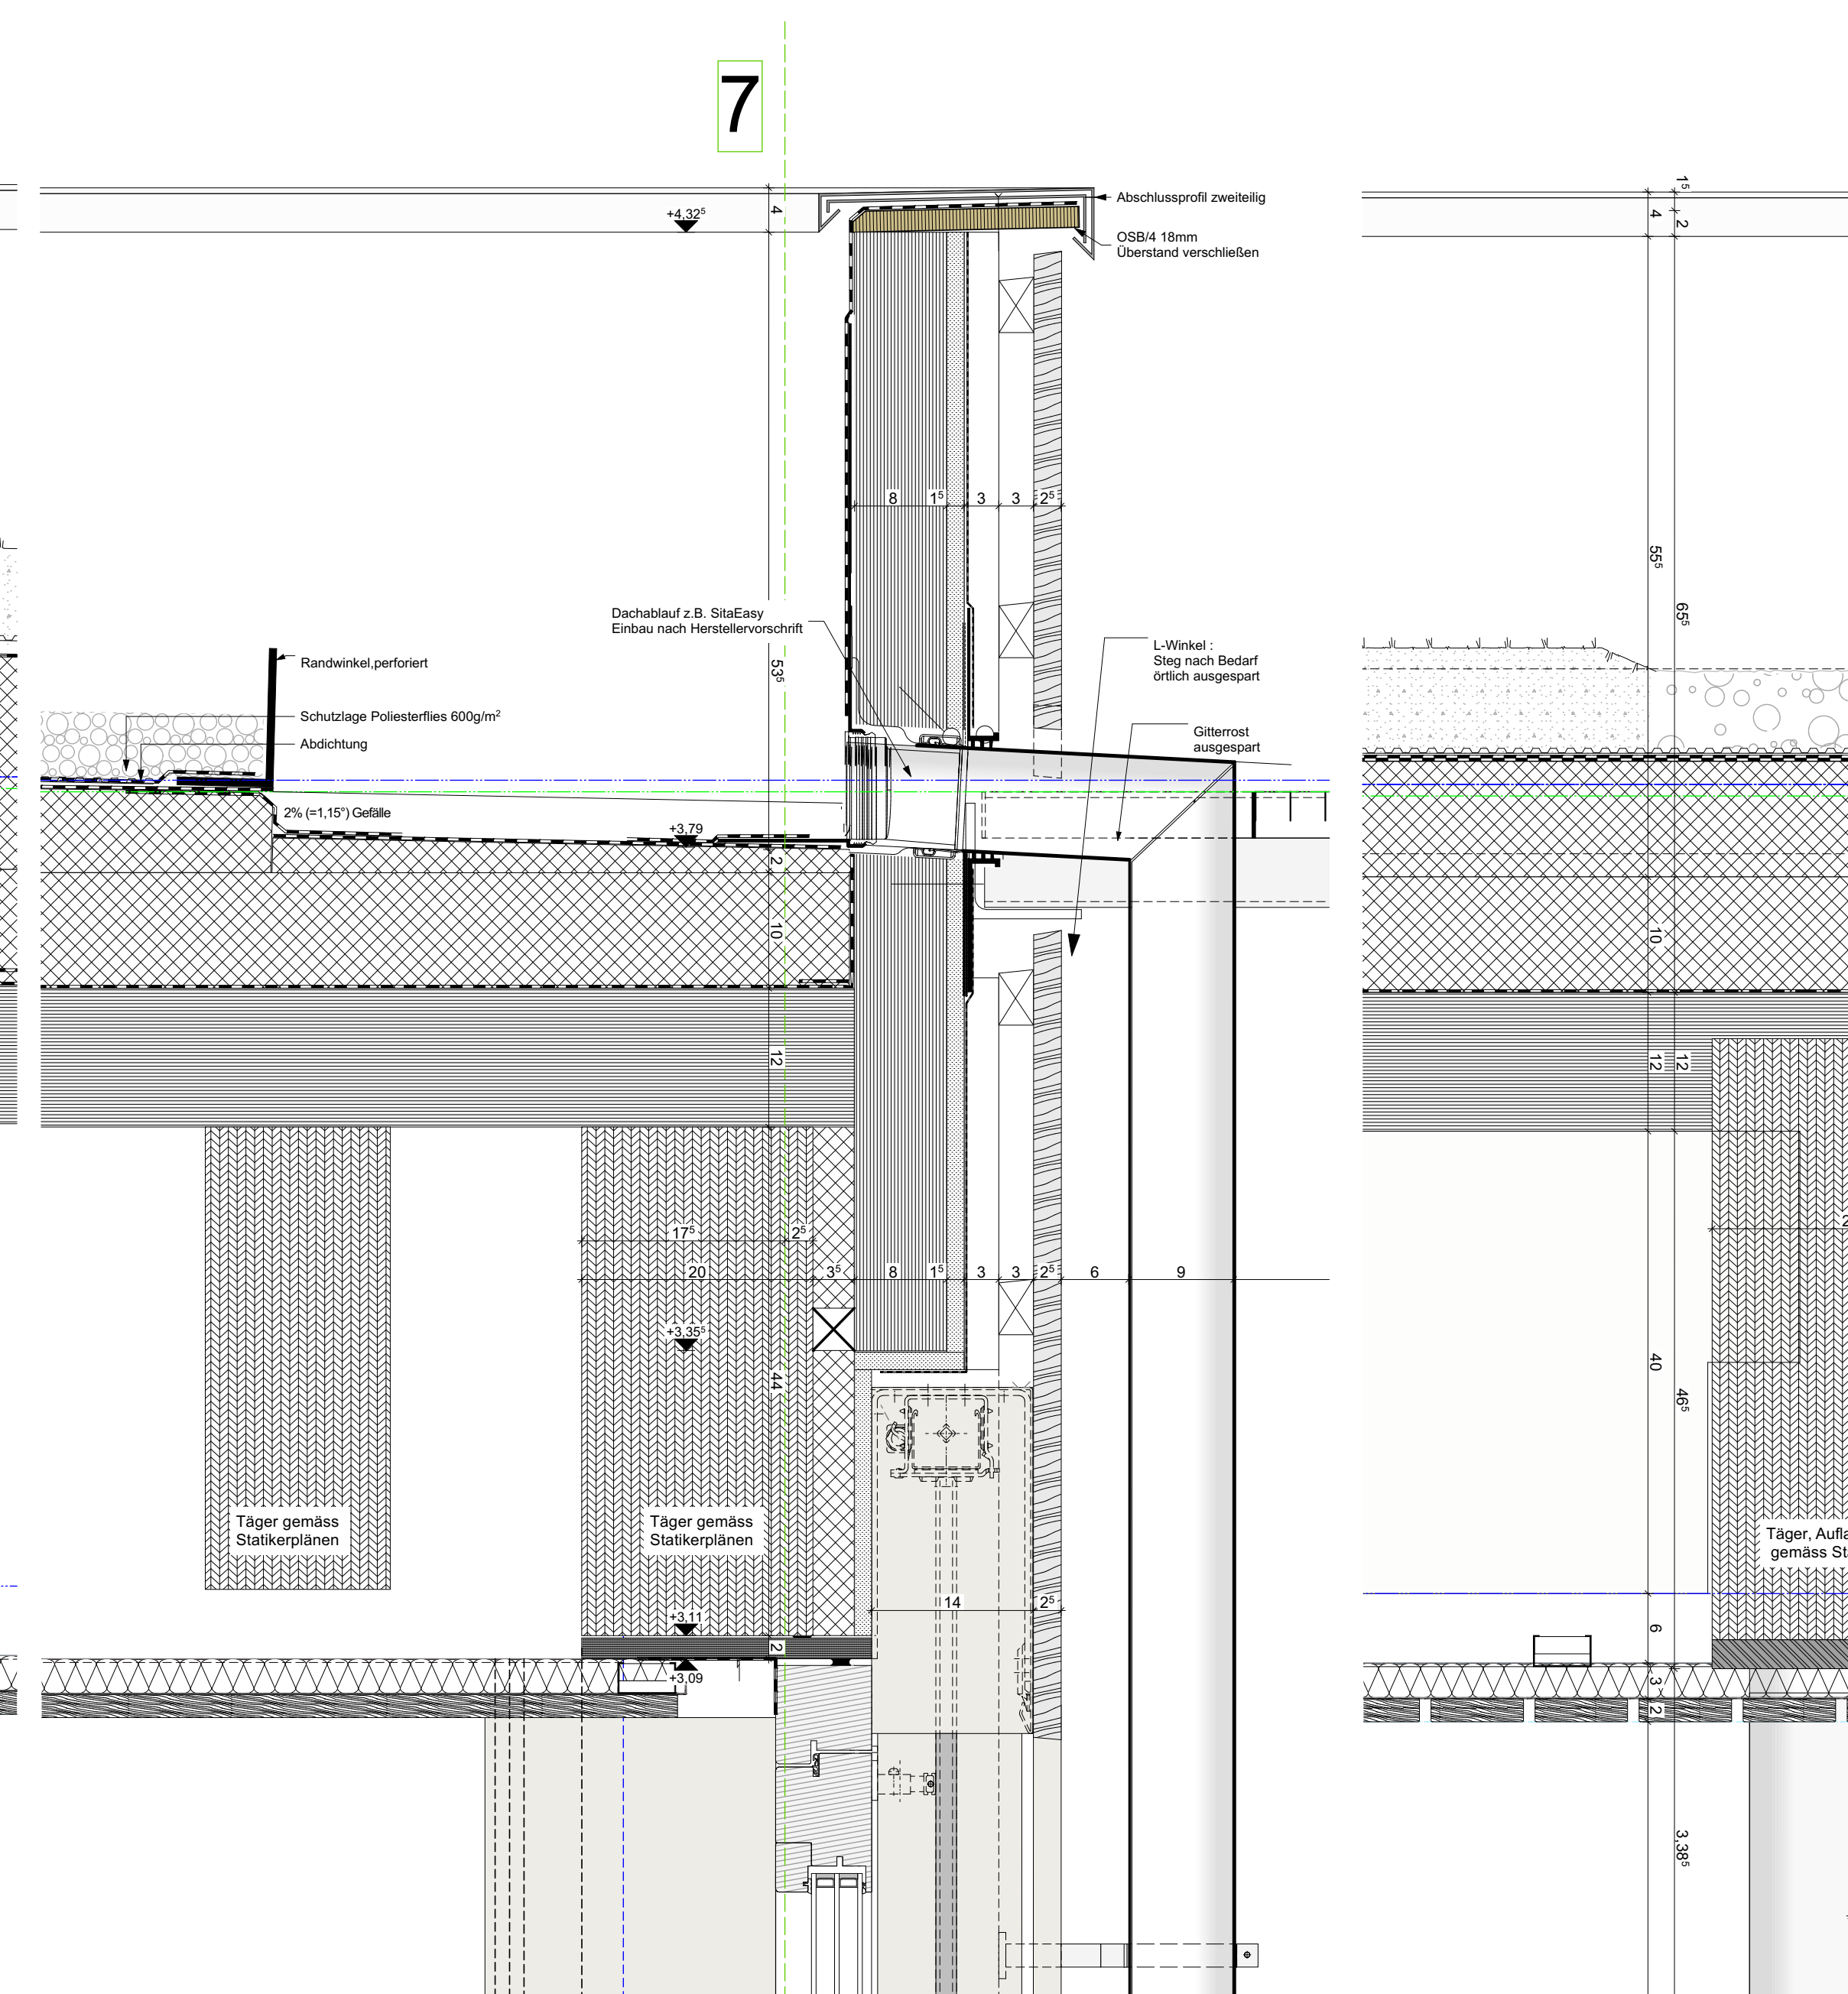


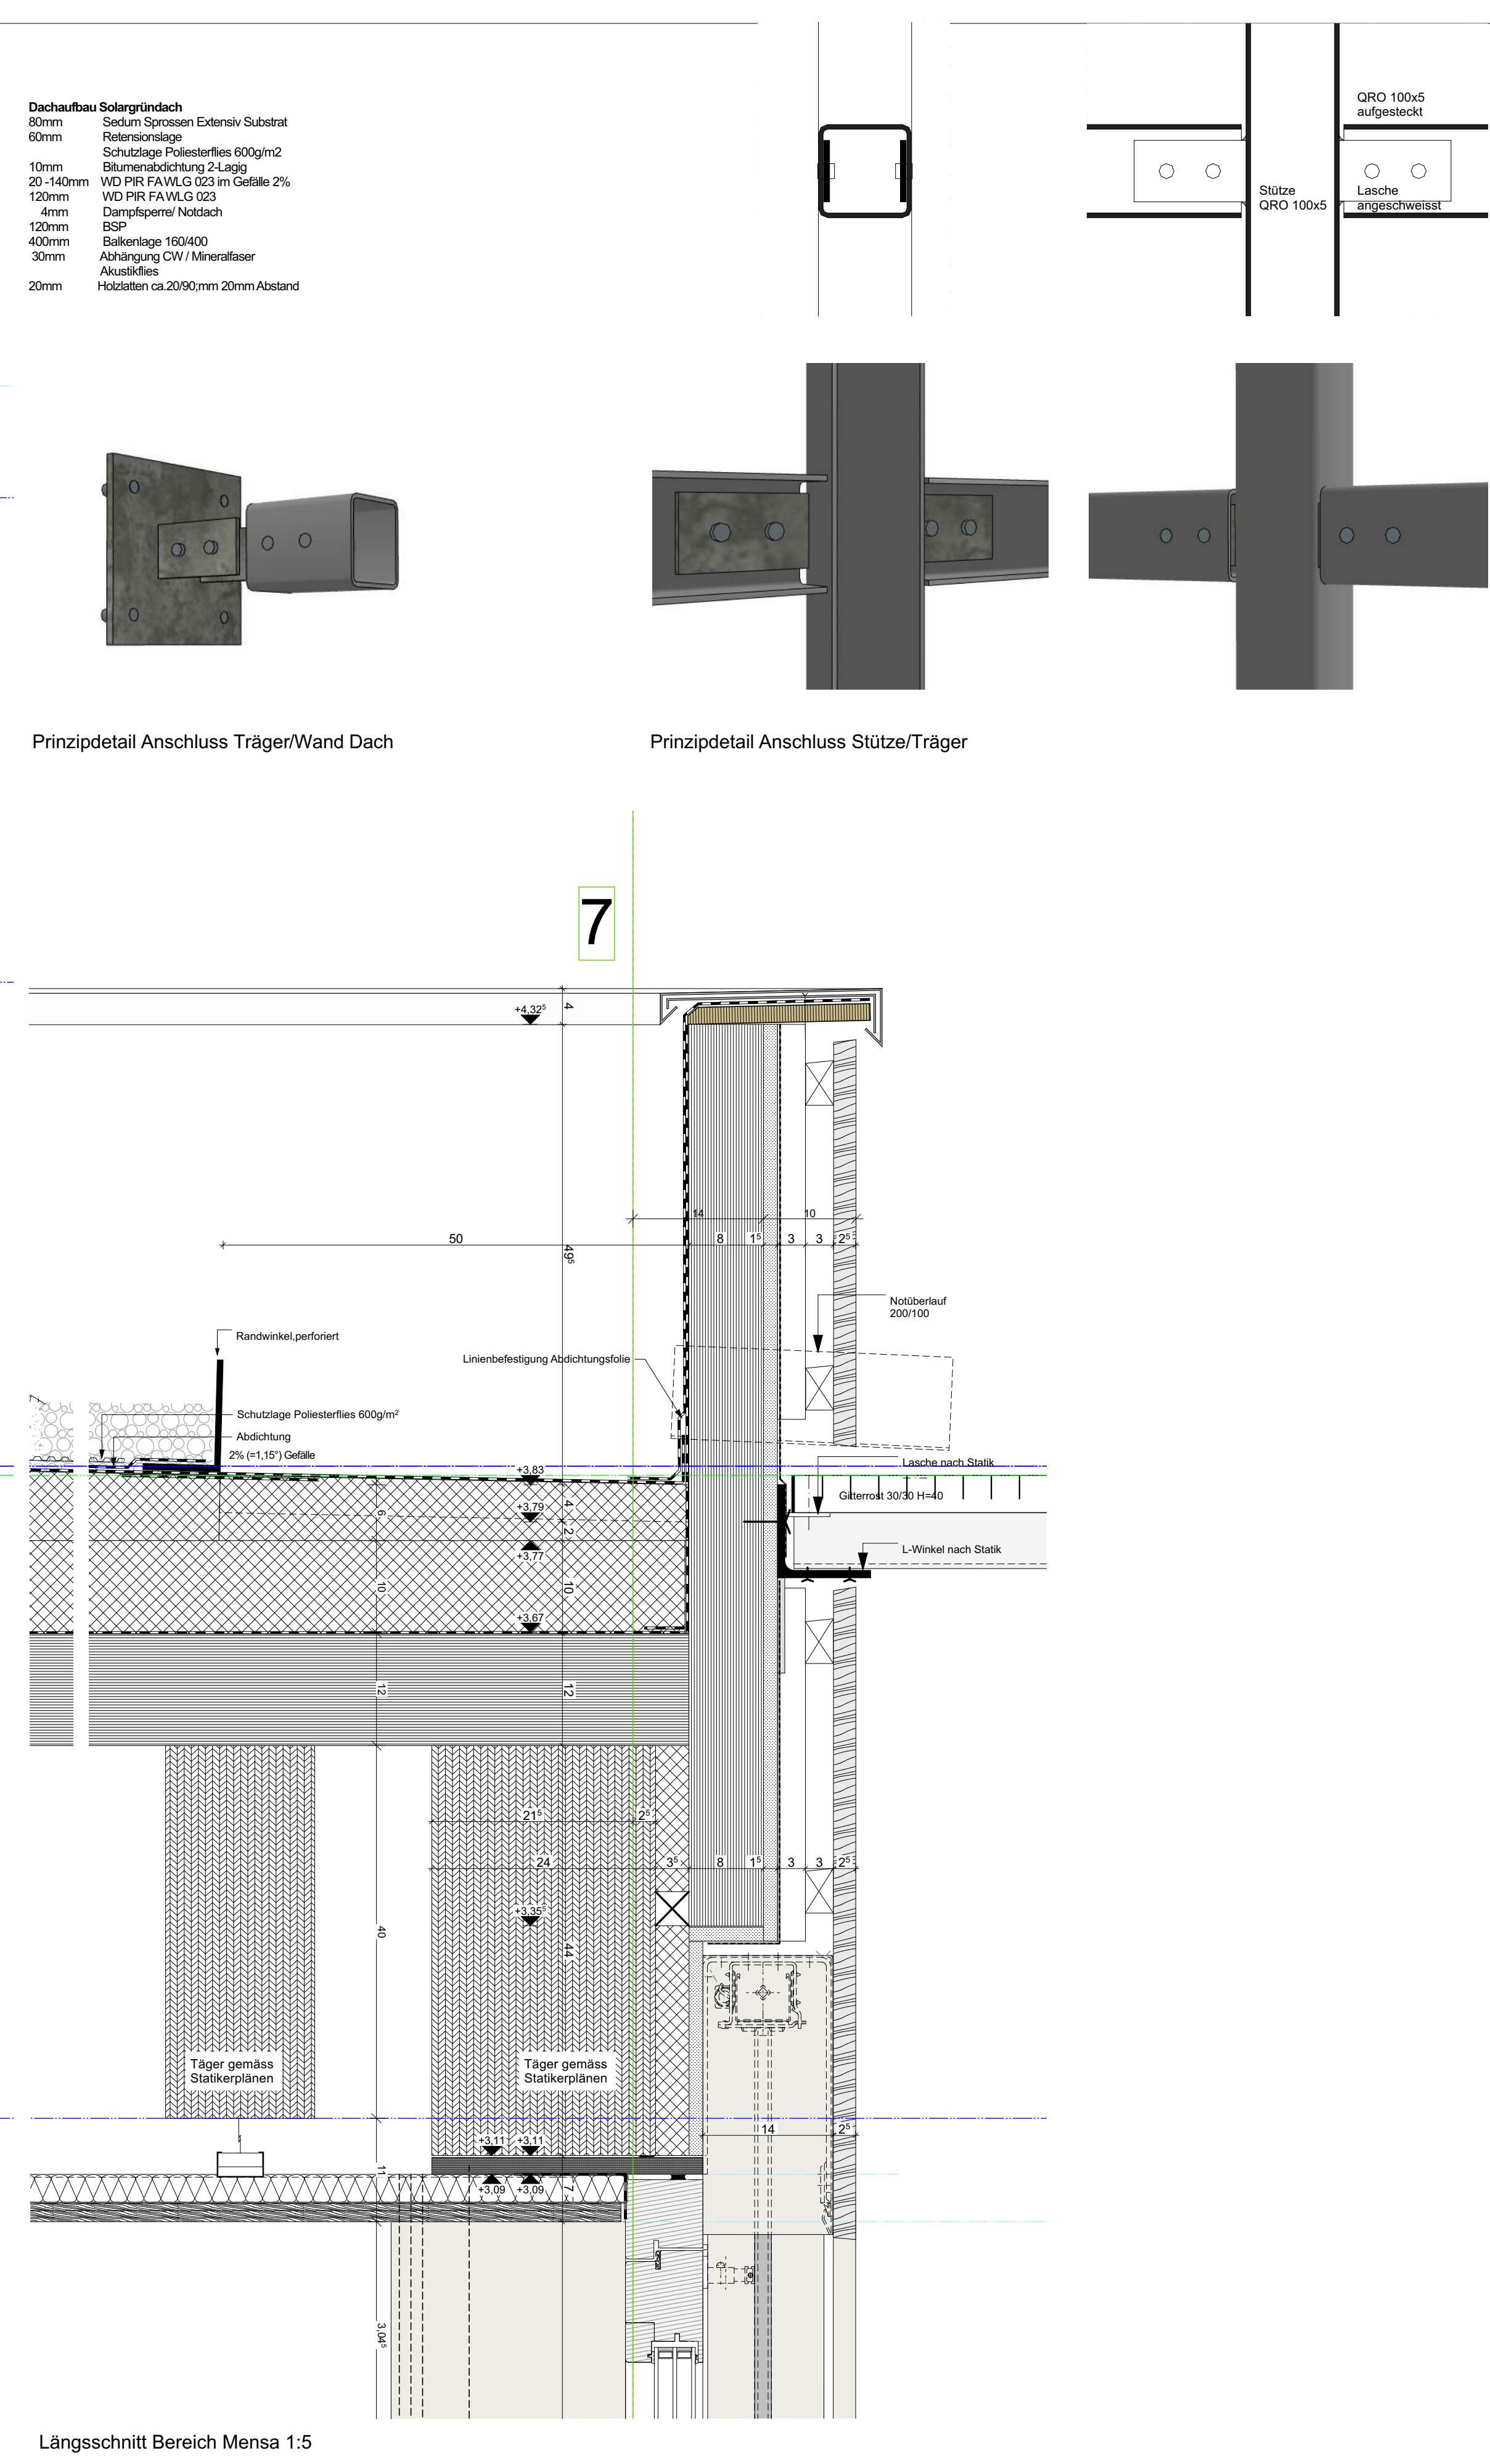

A7, Ansicht 1, OG


 Überstand verschließen
 2% Gefälle
 2% Gefälle

A

PROJEKT
 24323 Erweiterung Zeppelin-Realschule
 Worthinger Strasse 1a, Flurst. 5919/13
 78224 Sigen

BAUHERR
 Stadt Sigen
 Hohgarten 2
 78224 Sigen

PLANUNG
 N

LEISTUNGSPHASE
 Ausführungsplanung

PLANNUMMER
 Fassadenschnitte III 1.5

MASSSTAB
 1:5

GEZ.
 j

DATUM
 08.06.26

PLAN-NR. INDEX
 24323-5-404 A1