


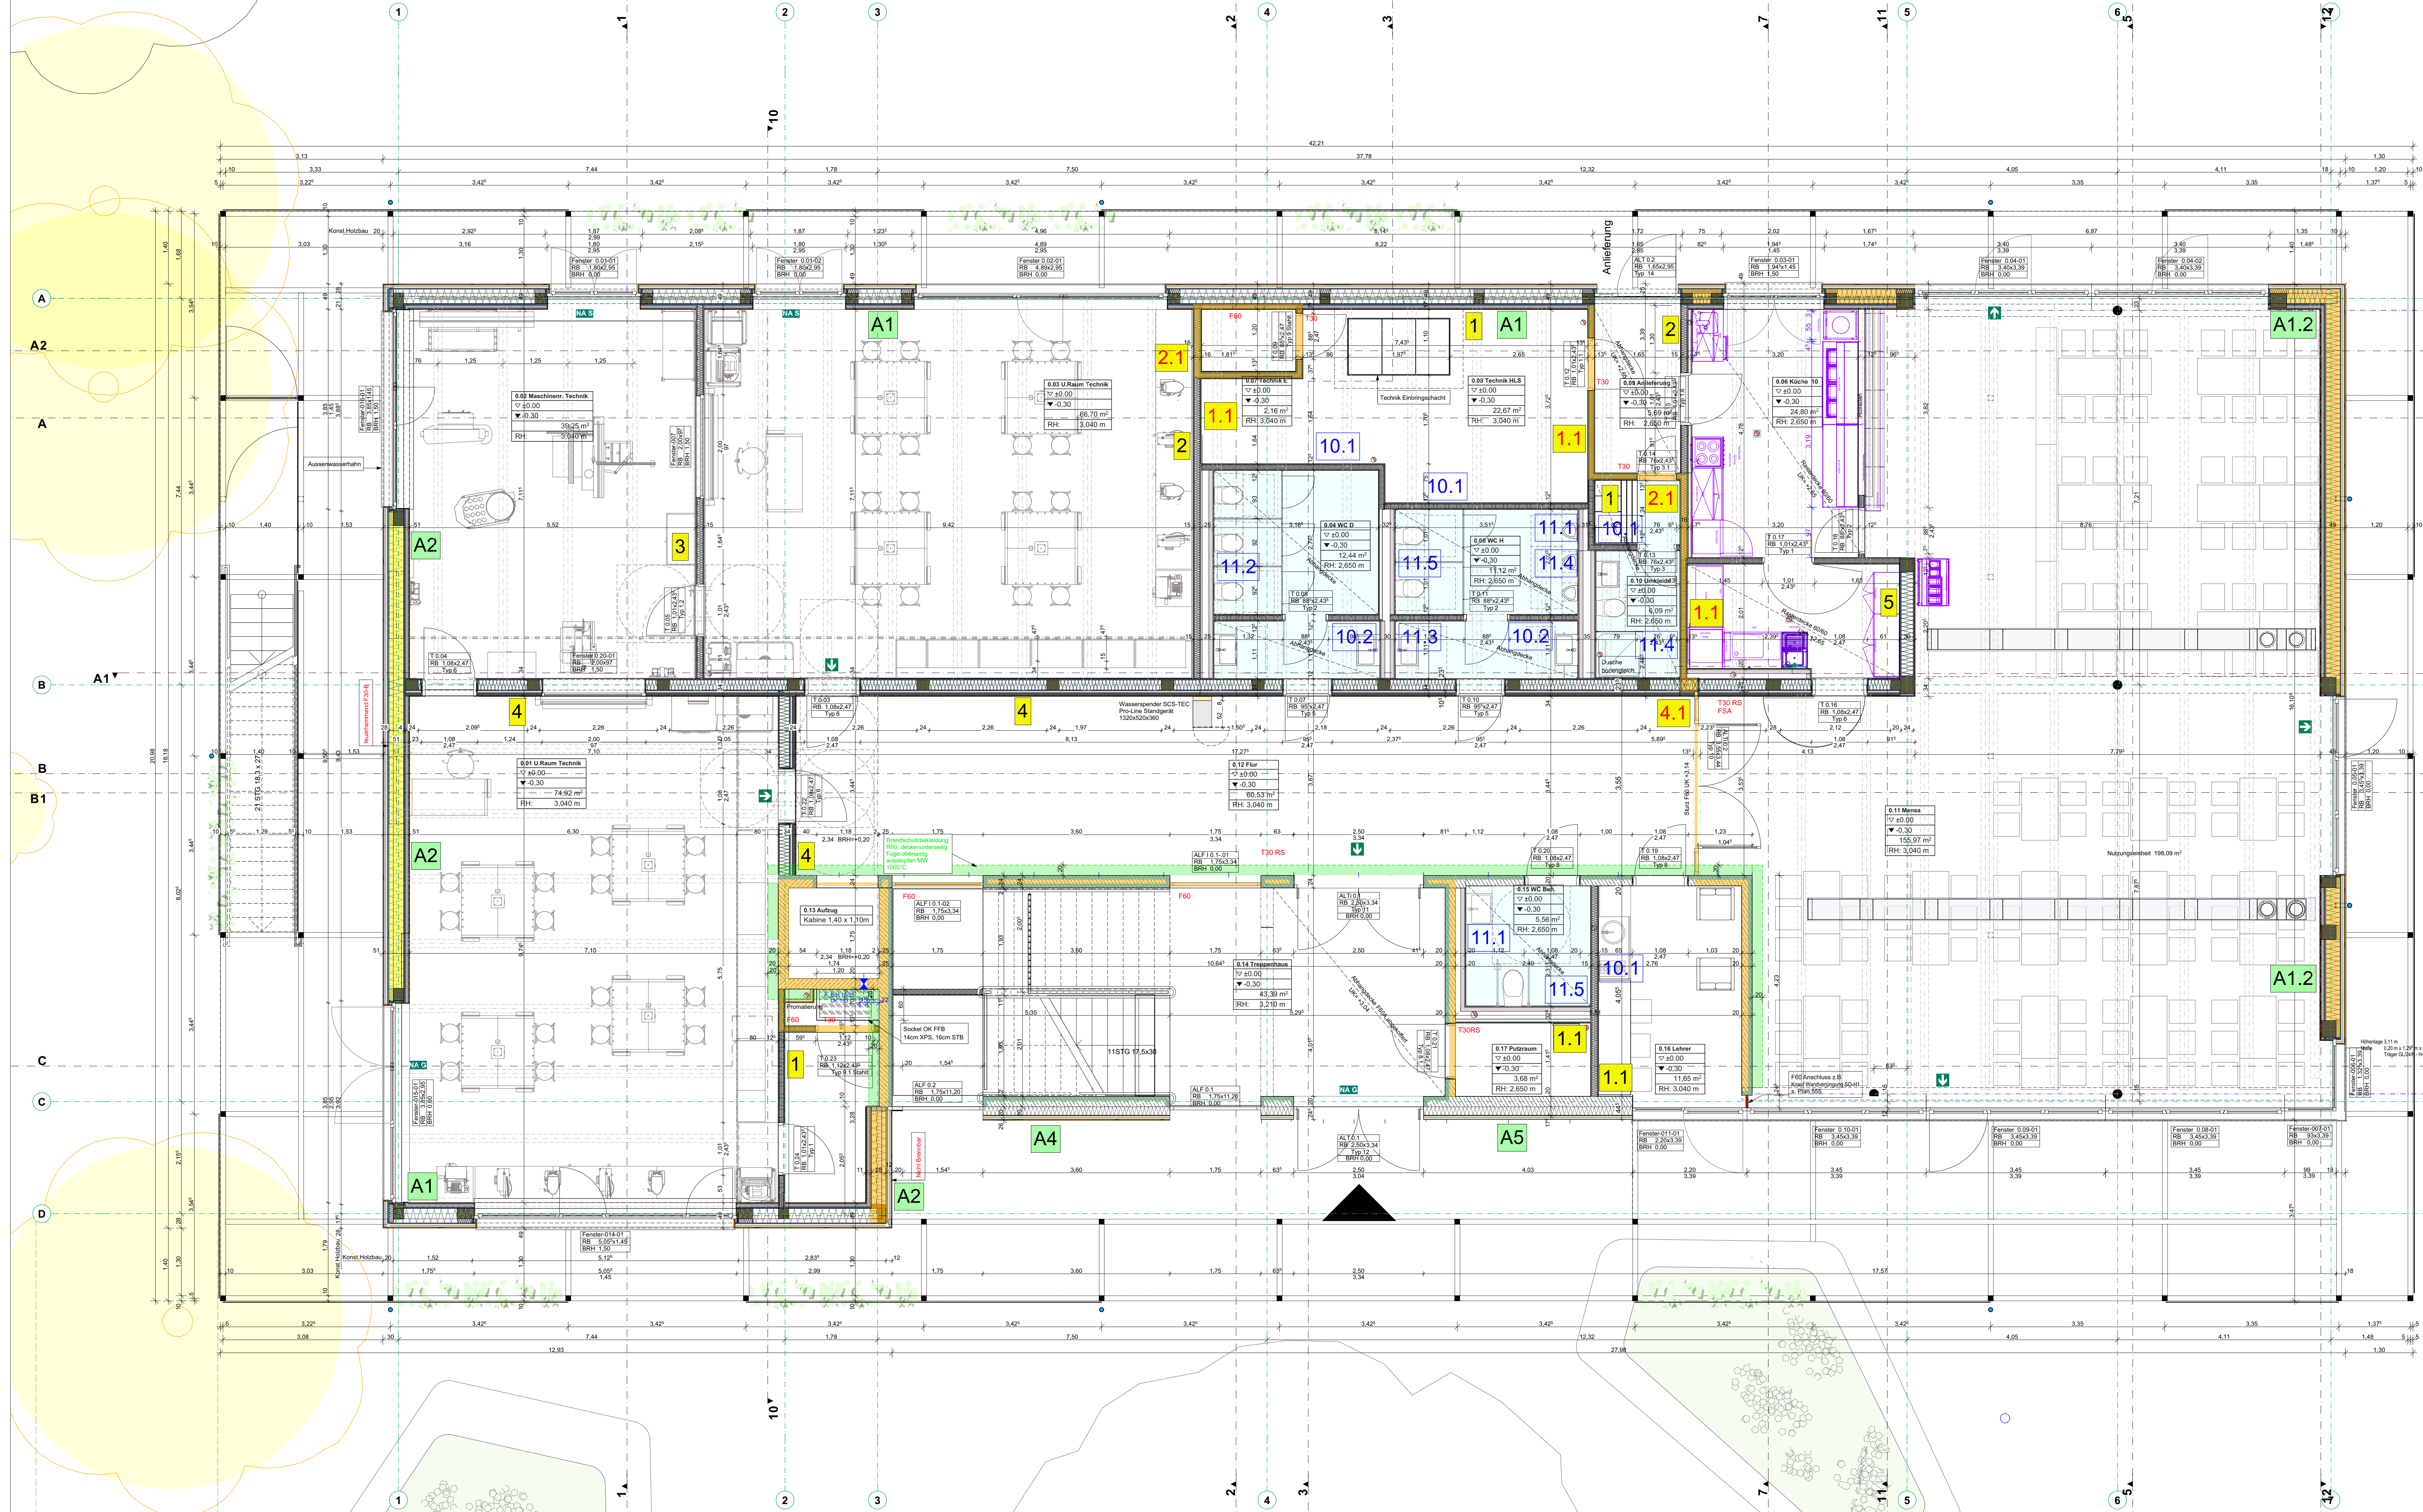

LEGENDE			
AD	Abgehängte Decke	RD	Rohdecke
BA	Bodenbelieb	REB	Reinverblattung
BO	Bodenbeschichtung	RF	Reinverblattung
BD	Brottdiele	RO	Reinigungsoberfläche
BO	Bodenbelieb	ROB	Rohboden
BRH	Breite Röhre	RS	Rauchschutzraster
BS	Breite Röhre	RG	Regenraster
BW	Trennung zw. Brandschutzstiege	RWA	Rauch- und Wärmeschutzanlage
CO	Deckenabdeckung	SA	Schallabsorption
CO	Deckenabdeckung	SC	Schürmwerkzeug
DO	Deckenabdeckung	STG	Stiege
DO	Deckenabdeckung	T 90	T 90 - Tür
F 30	Feuerhemmung	T 90	T 90 - Tür
F 60	Feuerhemmung	UK	Unterkannte
F 90	Feuerhemmung	UKD	Unterkannte Decke
G 30	Gipskartendecke	UZ	Unterzug
G 30	Gipskartendecke	VK	Vordrücke
GKB	Gipskartendecke	WA	Wandansatzpunkt
GR	Gipskartendecke	WD	Wand
GR	Gipskartendecke	WDY	Wandrand
LH	Leuchte	WDY	Wandrand
LA	Leuchte	WS	Wandschlitz
NA	Nagelung	WZ	Wandzusatz
OK	Oberteile	WZ	Wandzusatz
OK	Oberteile	ZP	Zementgründung

OTS-E	Überschmelzer mit elektro-mechanischem Feststeller
TRS	Tür rauchdicht- u. selbstschließend
TDS	Tür dicht- u. selbstschließend
TD	Tür dichtschießend

Raumstempel

Raumbezeichnung

Klassenzimmer

0.07

□ 10.00 OK FTB

▼ 2.18 OK RPS

F: 7.97 m Brutto Fläche

Lt: 2.97 m Lichte Raumhöhe (OK FTB - UK AG)


U: Unleere (Bodenoberfläche)

W: 58.3 m² (Wandoberfläche)

D: Decke (Deckenoberfläche)

Raumstempel

Bewegungsflächen zur Barrierefreiheit nach DIN 18040

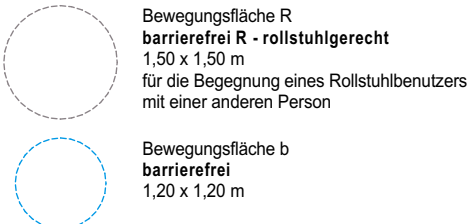

Materialschraffuren

	Stahlbeton		Trockenbauwand
	Stahlbeton WU		Vormauerung
	Magerbeton		Dämmung weich
	Beton Fertigteil		Dämmung hart
	Hohlwand Beton		Bestand
	Mauerwerk KS		Holzständerwand
	Mauerwerk HLZ		Installationsebene

Aussparungen	Brandschutz
 BD Bodendurchbruch	 Bauteil F90-BW Brandwand
 DD Deckendurchbruch	 Bauteil F90 feuerbeständig
 WD Wandsdurchbruch	 Bauteil F60 hochfeuerhemmend
 WS Wandschlitze	 Bauteil F30 feuerhemmend
 WSD Wandschlitze / Deckendurchbruch	 Bauteil ohne Anforderungen
 WA Wandaussparung	

Abbruch / Neubau

Bestand

Abbruch

Neubau

Abwasser

Schmutzwasser

Regenwasser

Grauwasser

EG 24323-5-101 AN_D - IA

Maßangaben der Tür- und Fensterhöhen, Fensterbrüstungen, Fenster- und Türstürze beziehen sich grundsätzlich auf **OK RD**.
Alle Maße sind verantwortlich zu prüfen! Sämtliche Unstimmigkeiten sind der Bauleitung unverzüglich mitzuteilen und das weitere Vorgehen abzustimmen.

Grundsätzlich gelten die Architektenpläne nur in Verbindung mit den Plänen der Fachplaner.

Alle tragenden und konstruktiven Bauteile müssen nach geprüfter statischer Berechnung hergestellt werden.

In Bearbeitung	Ergänzung OK- und Brandschutzbedeckungen deckensunterseilig Küche: Drehläufe statt Schiebektüren	ja
C 03.09.2026	Wasserspender eingetragen EG Maschinenraum Aufzug angepasst	ja
01.09.2026	Hausentführungen mit FP abgestimmt, Aufzugsfachst. verkleinert	ja
INDEX	DATUM	ÄNDERUNG / ERGÄNZUNG
		GEZ.

PROJEKT	01.01.2017
24323	Erweiterung Zeppelin- Realschule
	Worblinger Strasse 1a, Flurst. 5919/13 78224 Singen
BAUHERR	
	Stadt Singen
	Hohgarten 2 78224 Singen
PLANUNG	

LEISTUNGSPHASE	Ausführungsplanung
PLANINHALT	EG

MASSSTAB 1:50	GEZ. jb	DATUM 08.06.26	PLAN-NR. INDEX 24323-5-101 AN_D - IA
------------------	------------	-------------------	---