



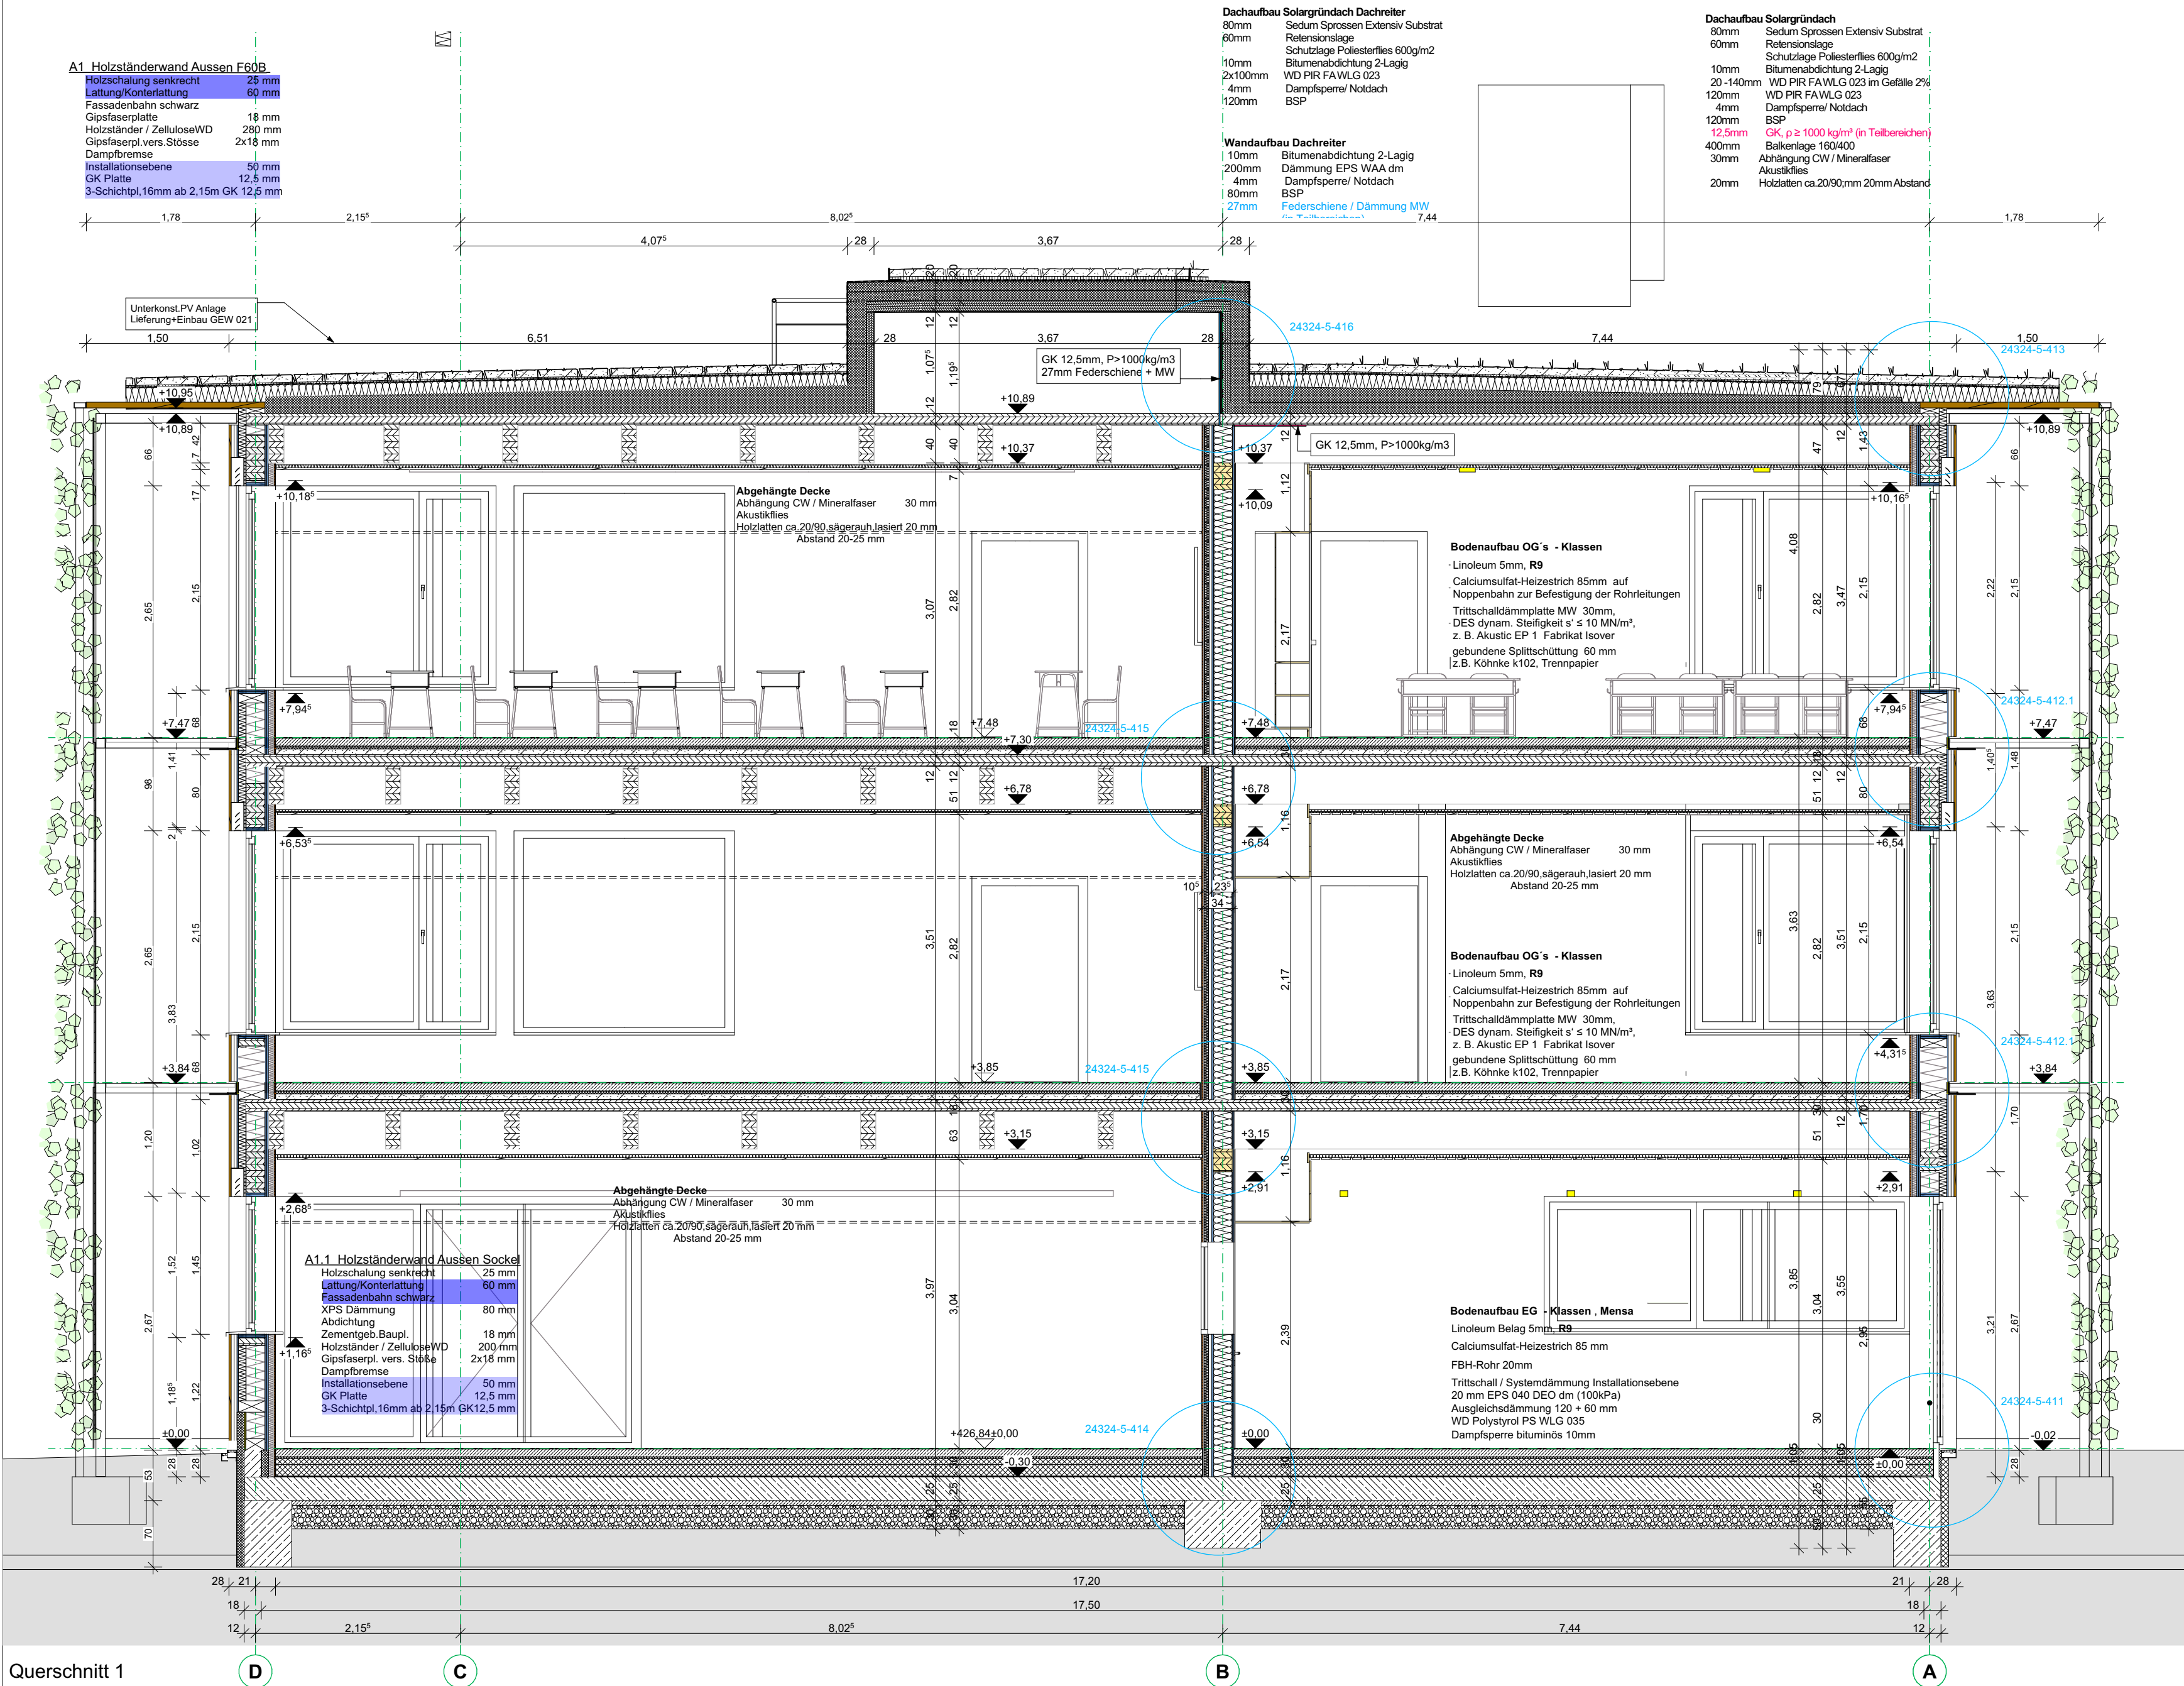

Querschnitt 1

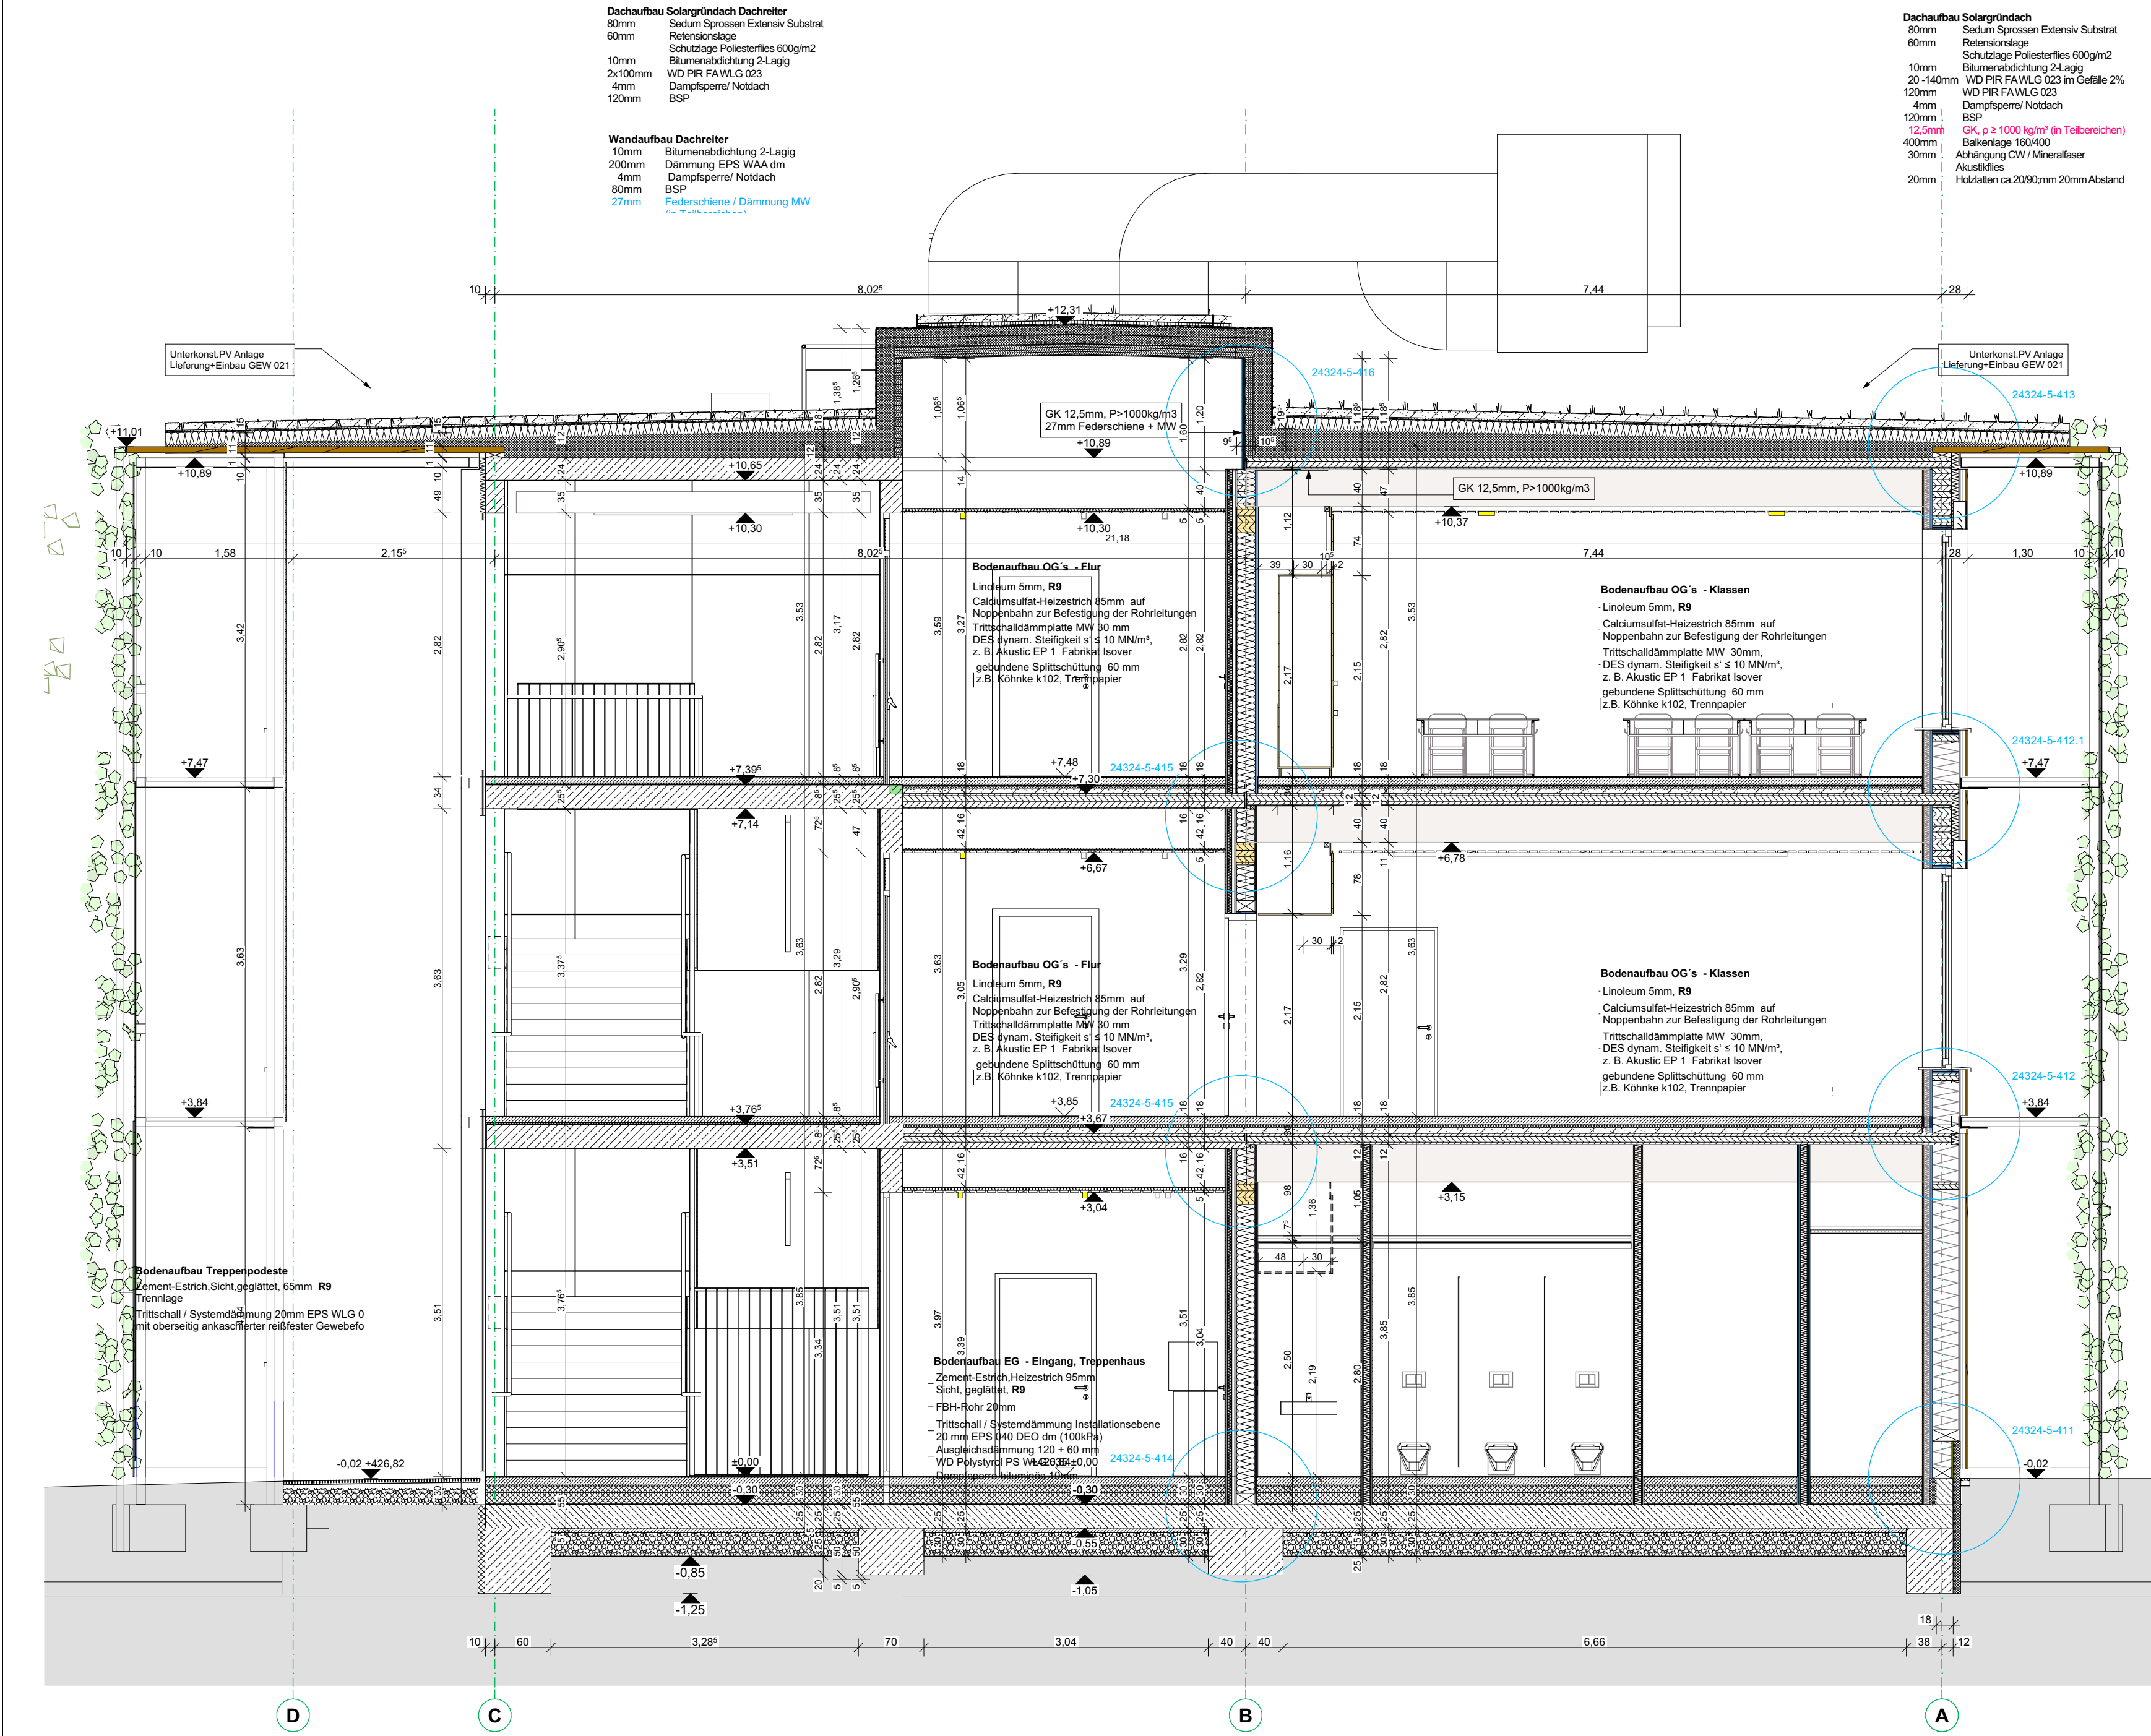

Querschnitt 2

A1 Holzständerwand Aussen F60B
Holzschalung senkrecht 25 mm
Installationsebene 50 mm
GK Platte 12,5 mm
3-Schichtpl. 16mm ab 2,15m GK 12,5 mm

LEGENDE

AD	Abgehängte Decke	RD	Rohdecke
BA	Bodenablauf	REV	Revisionsöffnung
BD	Bodendurchbruch	RFB	Rohfußboden
BF	Bruttofläche	RO	Reinigungsöffnung
BO	Bodenoberfläche	RP	Rohplanie
BRH	Brüstungshöhe	RS	Rauchschutztür
BS	Bodenschlitz	RR	Regenrohr
BW	Trennung zw. Brandschnitt	RWA	Rauch- und Wärmeabzugsanlage
DA	Deckenaussparung	SB	Sichtbrett
DD	Deckendurchbruch	SM	Sichtmauerwerk
DO	Deckenoberfläche	STG	Steigung
DS	Dichtschließende Tür	T 30	T 30 - Tür
F 30	Feuerhemmend	T 30	T 30 - Unter
F 60	Hochfeuerhemmend	UK	Unterplatte
TRS	Tür rauchdicht u. selbstschließend		
TDS	Tür dicht u. selbstschließend		
TD	Tür dichtschließend		

Raumstempel

Raumbezeichnung

Klassenzimmer

0.07

1.07

</