


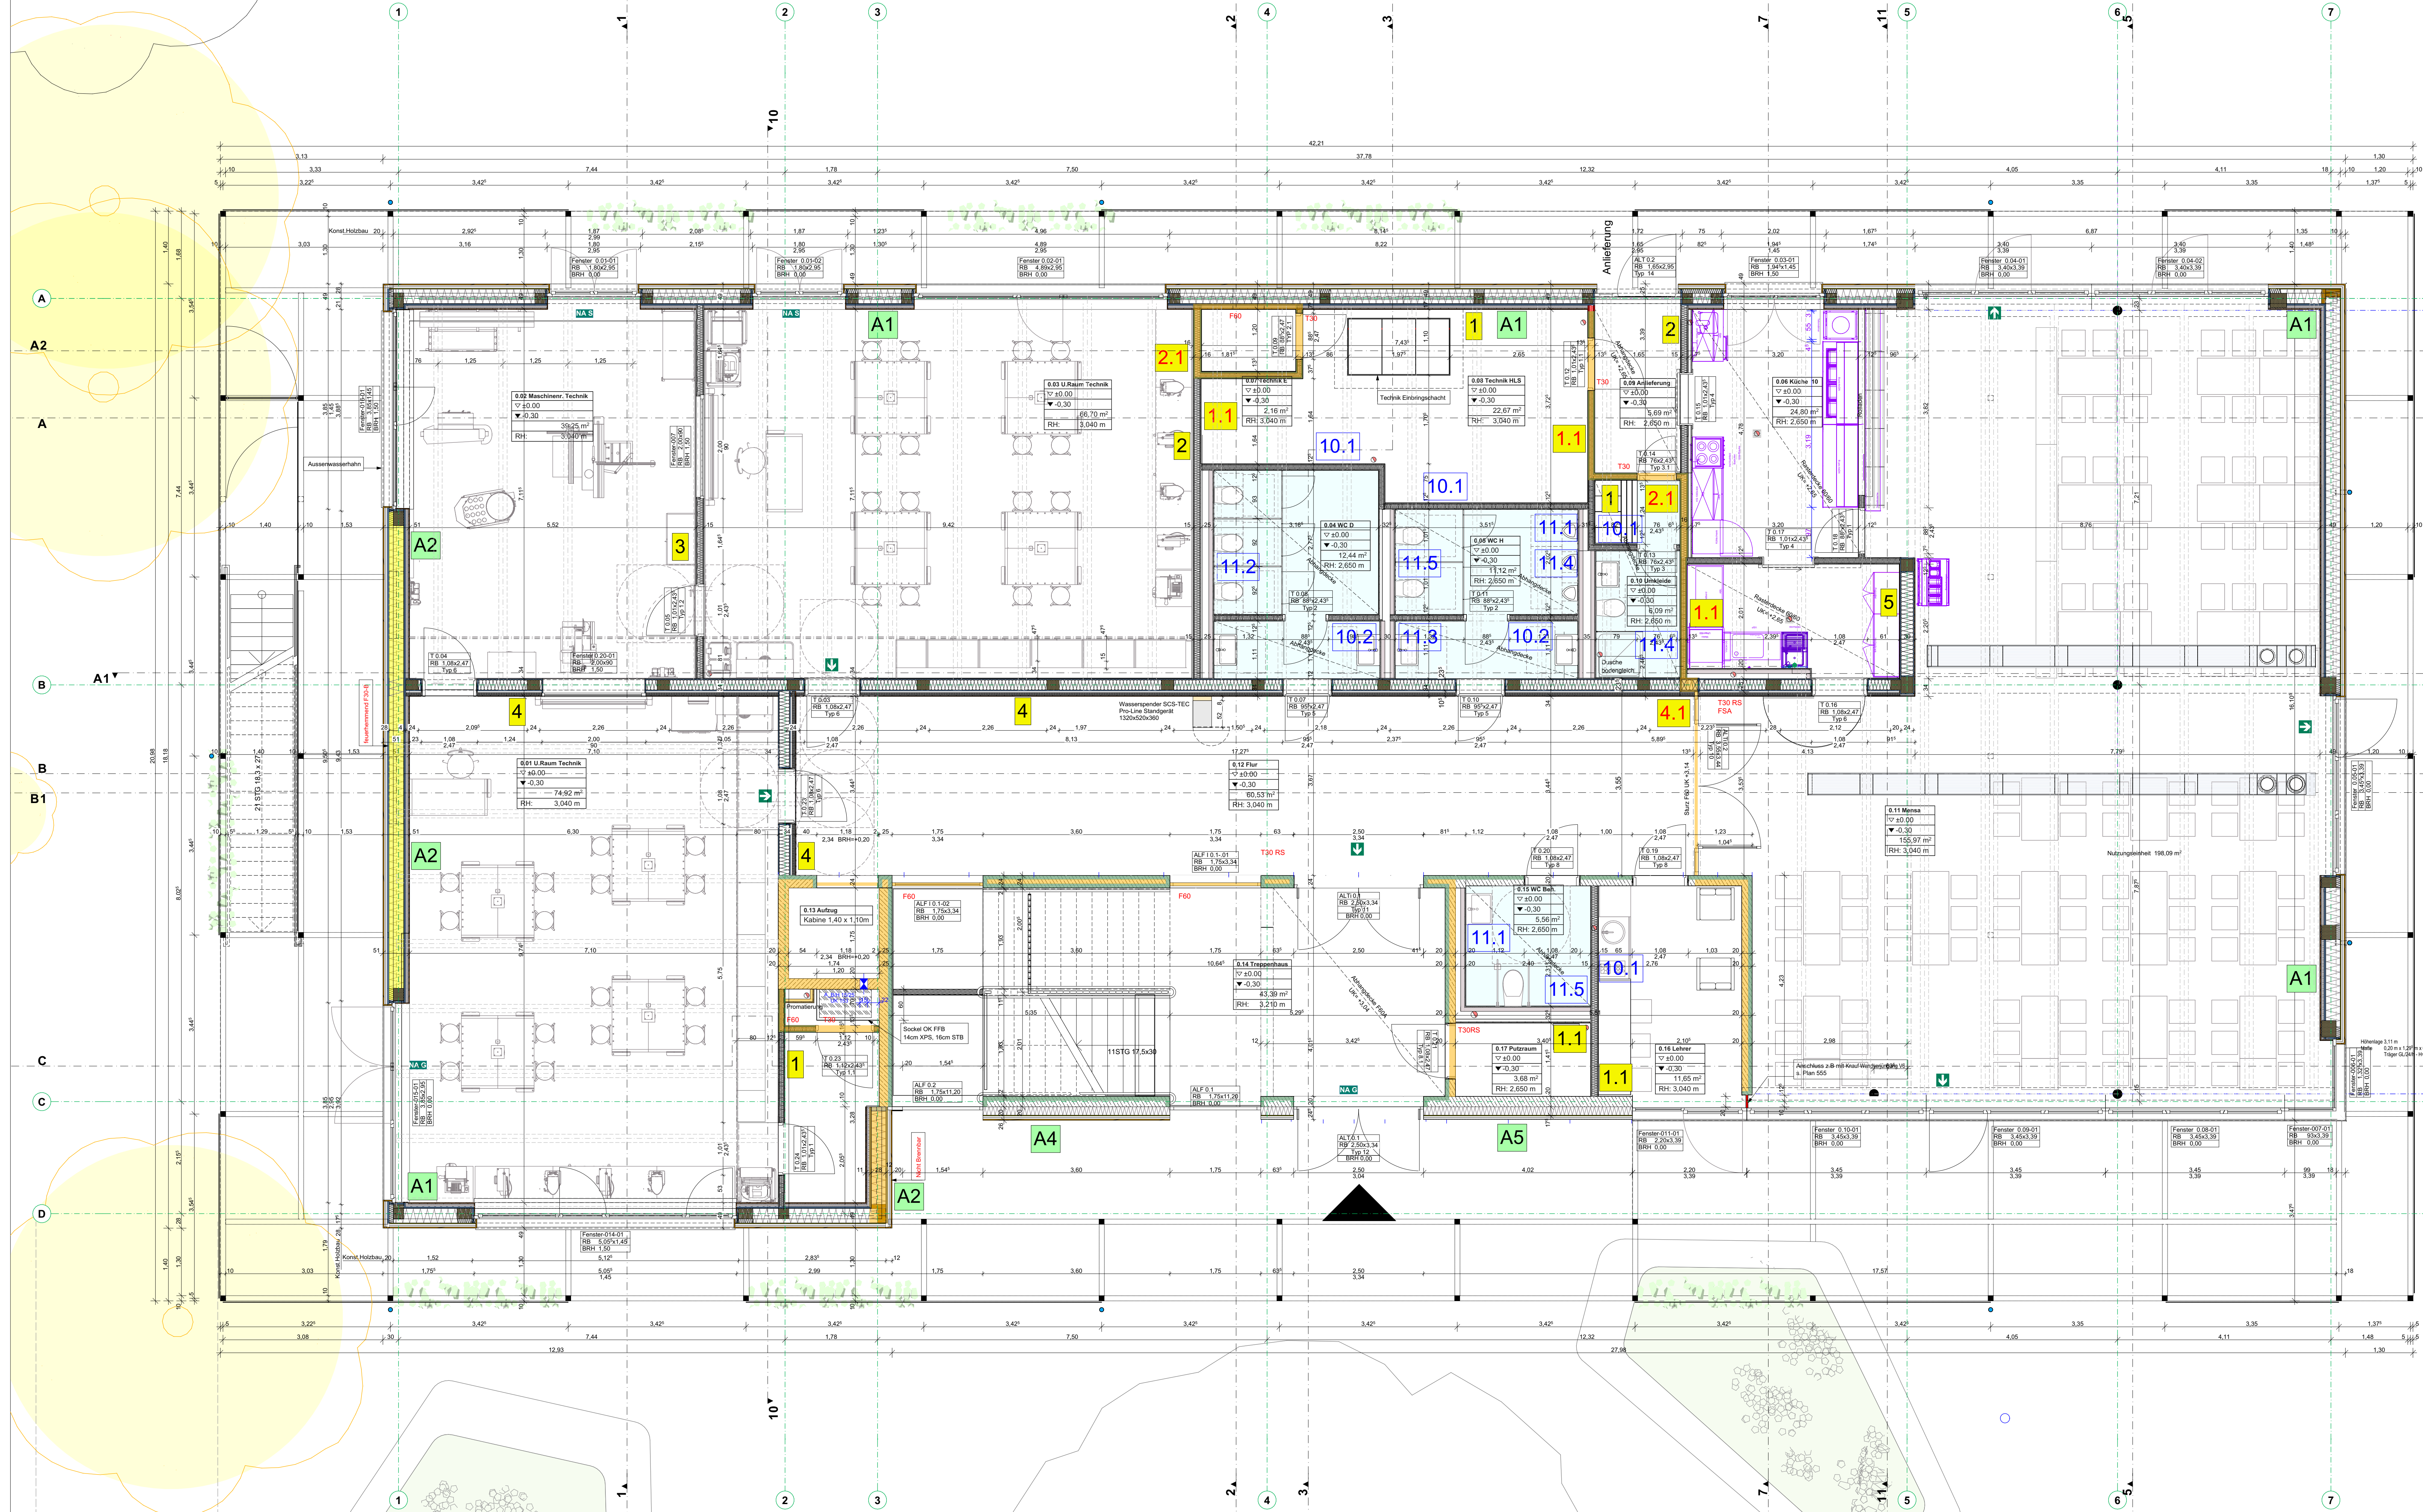

LEGENDE			
AD	Abgedeckte Decke	RD	Rohdecke
BA	Bodenbaufeld	REV	Reinverstrüfung
BD	Bodenbündchen	RFB	Rohfußboden
BF	Brustfläche	RF	Reinigungsoberfläche
BR	Breite	RP	Rohputz
BRH	Brusthöhe	RS	Rauchschutz
BS	Beschüttung	RW	Regenrohr
BW	Trennung zw. Brandschicht	RWA	Rauch- und Wärmeabzugsanlage
CD	Deckendeckung	SA	Schallschutz
DD	Deckendeckelung	SG	Stieglung
DS	Durchstrichhöhe Tür	ST	Stützbohle
F	Feuerhemmung	T	T 150 T 90 T
F 10	Feuerhemmung 10	UK	Unterlaken
F 30	Feuerbeständigkeit 30	UKD	Unterlaken Decke
F 60	Feuerbeständigkeit 60	U	Unterzug
G	Gefälle	VK	Vorderkante
G 30	Brandschutzverglasung 30	WA	Wandansparung
GKG	Gipskartenaussparze	WD	Wanddurchbruch
GO	Gipsplatte Oberkante	WHD	Wandhydrant
GR	Gurtanker	W	Wand
LH	Leuchte	WV	Wandverkleidung
LA	Leuchte Rahmenhöhe	WS	Wandschließ
NO	Nutansatz	WV	Wasserundurchlässig
OK	Oberkante	WZ	Zementgebundene Faserplatte

TRS	Tür rauchdicht- u. selbstschließend
TDS	Tür dicht- u. selbstschließend
TD	Tür dichtschließend

Raumstempel


Raumbezeichnung

Klassenzimmer

0.07	▽ ±0.00	OK FFB
	▼ -0.18	OK RFB
F:	73,97 m²	Brutto Fläche
LH:	2,970 m	Lichte Raumhöhe (OK FFB - UK AD)
B:	Linseum	Bodenoberfläche
W:	SB; B+A	Wandoberfläche
D:	Ak-K	Deckenoberfläche

Raumstempel

Bewegungsflächen zur Barrierefreiheit nach DIN 180

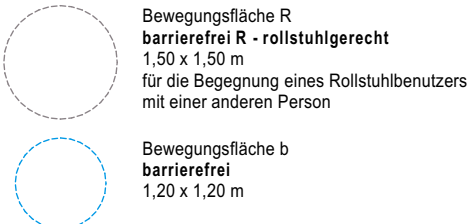

Materialschraffure

	Stahlbeton		Trockenbauwand
	Stahlbeton WU		Vormauerung
	Magerbeton		Dämmung
	Beton Fertigteil		Dämmung hart
	Hohlwand Beton		Bestand
	Mauerwerk KS		Holzständerwand
	Mauerwerk HLZ		Installationsebene

Aussparungen

	BD Bodendurchbruch		Bauteil F90-BW Brandwand
	DD Deckendurchbruch		Bauteil F90 feuerbeständig
	WD Wanddurchbruch		Bauteil F60 hochfeuerhemmend
	WS Wandschlitze		Bauteil F30 feuerhemmend
	WSD Wandschlitze / Deckendurchbruch		Bauteil ohne Anforderungen
	WA Wandaussparung		

Abbruch / Neubau

Bestand
 Abbruch
 Neubau
 Schmutzwasser
 Regenwasser
 Grauwasser

EG 24323-5-101 AN B-


	Mallangaben der Tür- und Fensterhöhen, Fensterbrüstungen, Fenster-Türsturze beziehen sich grundsätzlich auf OK RD.	
	Alle Maße sind verantwortlich zu prüfen! Sämtliche Unstimmigkeiten sind Basieleitung unverzüglich mitzuteilen und das weitere Vorgehen abzustimmen.	
	Grundsätzlich gelten die Architektentpläne nur in Verbindung mit den Plänen Fachplaner.	
	Alle tragenden und konstruktiven Bauteile müssen nach geprüfter statischer Berechnung hergestellt werden!	
	In Beispiel	Wasserspender eingetragene EG Maschinenraum Aufzug angepasst
07	21.09.20	Nauertiefen mit FP abgestimmt; Aufsatzschacht verkleinern
DATUM	ÄNDERUNG / ERGÄNZUNG	

[illegible]

24323 Erweiterung Zeppelin- Realschule

Worblinger Strasse 1a, Flurst. 5919/13

BAUHERR

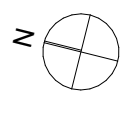

PLANNING

LEISTUNGSPHASE Ausführungsplanung

PLANINHALT 50

MASSSTAB 1:50	GEZ. jb	DATUM 08.06.26	PLAN-NR. _IN 24323-5-101 AN_B
------------------	------------	-------------------	----------------------------------