


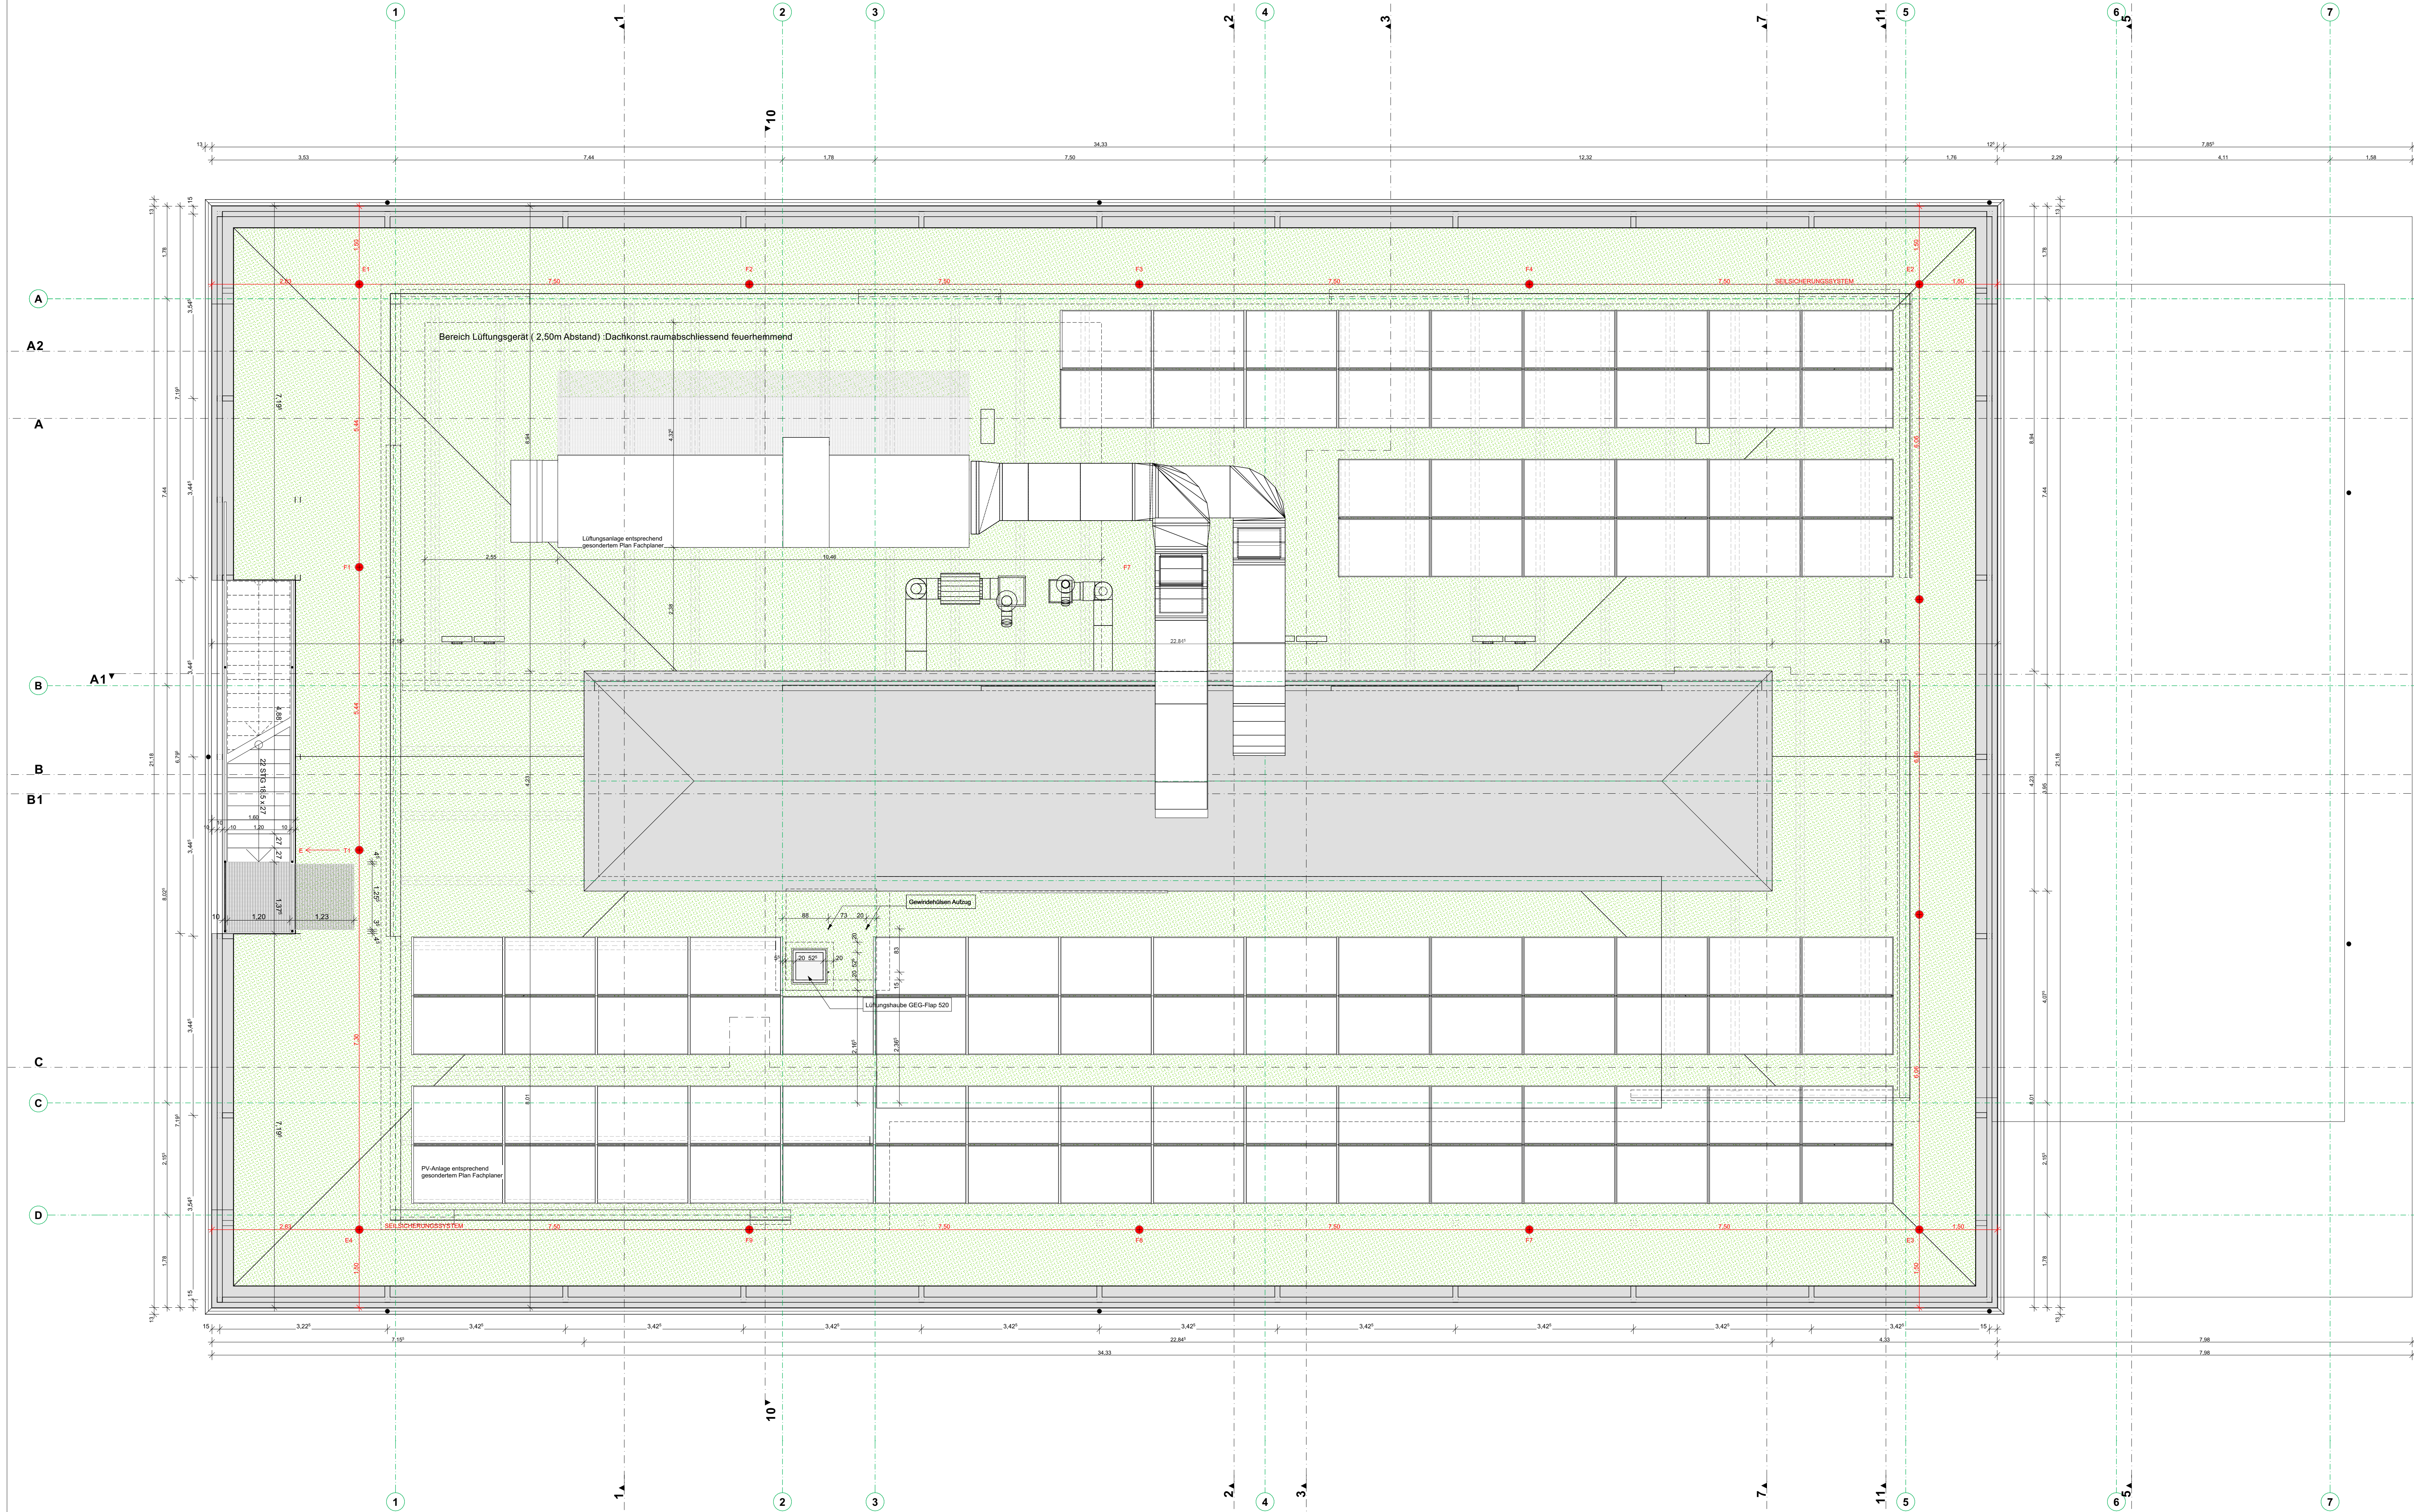


LEGENDE

AD	Außengehänge Decke	RD	Rohdecke
BA	Bodenbelag	REV	Revisionsöffnung
BS	Bodenabschub	RFB	Rufbohrloch
BT	Brustplatte	RO	Reinigungsöffnung
BO	Boden	Rohle	Rohle
BRH	Brüstungshöhe	RS	Rauchschutz
BS	Bodenstich	RH	Regenrohr
BW	Bauwerk zw. Brandschicht	RWA	Rauch- und Wärmeabzugsweg
DA	Deckenauflage	SB	Schichten
DO	Deckenöffnung	SC	Schichtenaußen
DO	Deckenoberfläche	STG	Steigung
D3	Deckenstärke	T	T 30 - Tor
F	Flur	T 90	T 90 - Tor
F30	Flur	U	Unterkannte
F30	Flur	UK	Unterkannte
F60	Flur	UN	Unterkannte Decke
F80	Flur	UZ	Unterzug
G	Gang	V	Vordach
G30	Gang	WA	Wandabsatz
GR	Geländehöhe	WD	Wandanschub
GRH	Geländehöhe	W	Wandstift
LH	Leuchte Raumhöhe	WO	Wandabschneide
NK	Nachzug	WS	Wandschütz
OK	Oberkante	WU	Wasserundurchlässig
OKE	Oberkante Decke	ZF	Zementgebundene Faserplatte
OTS	Oberkante		
OTS	Oberkante Scheitel mit elektro-mechanischer Feststellvorrichtung		
TRS	Tür		
TRS	Tür dreh- u. selbstschließend		
TS	Tür dreh- u. selbstschließend		
TS	Tür dreh- u. selbstschließend		
TS	Tür dreh- u. selbstschließend		

Raumstempel

Klassenzimmer		
0.07	$\nabla \pm 0,00$ $\blacktriangledown -0,18$	OK FFB OK RFB
F:	73,97 m ²	Brutto Fläche
LH:	2,970 m	Lichte Raumhöhe (OK FFB - UK AD)
B:	Linoleum	Bodenoberfläche
W:	SB; B+A	Wandoberfläche
D:	Ak-K	Deckenoberfläche

Bewegungsflächen zur Barrierefreiheit nach DIN 18040

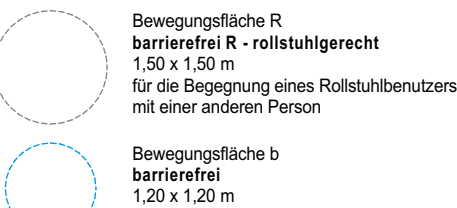

Materialschraffuren

	Stahlbeton		Trockenbauwand
	Stahlbeton WU		Vormauerung
	Magerbeton		Dämmung weich
	Beton Fertigteil		Dämmung hart
	Hohlwand Beton		Bestand
	Mauerwerk KS		Holzständerwand
	Mauerwerk HLZ		Installationsebene

Aussparungen

	BD Bodendurchbruch		Bauteil F90-BW Brandwand
	DD Deckendurchbruch		Bauteil F90 feuerbeständig
	WD Wanddurchbruch		Bauteil F60 hochfeuerhemmend
	WS Wandschlitze		Bauteil F30 feuerhemmend
	WSD Wandschlitze / Deckendurchbruch		Bauteile ohne Anforderungen
	WA Wandaussparung		

Abbruch / Neu

Bestand
 Abbruch
 Neubau
 Schmutzwasser
 Regenwasser
 Grauwasser

Dachaufsicht

24323-5-104 AM

Alle Maße sind verantwortlich zu prüfen! Sämtliche Unstimmigkeiten sind der Bauleitung unverzüglich mitzuteilen und das weitere Vorgehen abzustimmen.

Grundsätzlich gelten die Architektenpläne nur in Verbindung mit den Plänen der Fachplaner.
Alle tragenden und konstruktiven Bauteile müssen nach geprüfter statischer Berechnung hergestellt werden.

[illegible]

+0,00 = 426,84 INN = OK FFB

24323 Erweiterung Zeppelin- Realschule
Worblinger Strasse 1a, Flurst. 5919/13
78224 Singen

BAUHERR

Stadt Singen

Hohgarten 2
78224 Singen

PLANUNG

LEISTUNGSPHASE **Ausführungsplanung**

PLANINHALT	Dachaufsicht
------------	--------------

MASSTAB	GEZ.	DATUM	PLAN-NR. _ INDE
1:50	jb	08.06.26	24323-5-104 AN

PLAN-NR. _INI
24323-5-104 A