



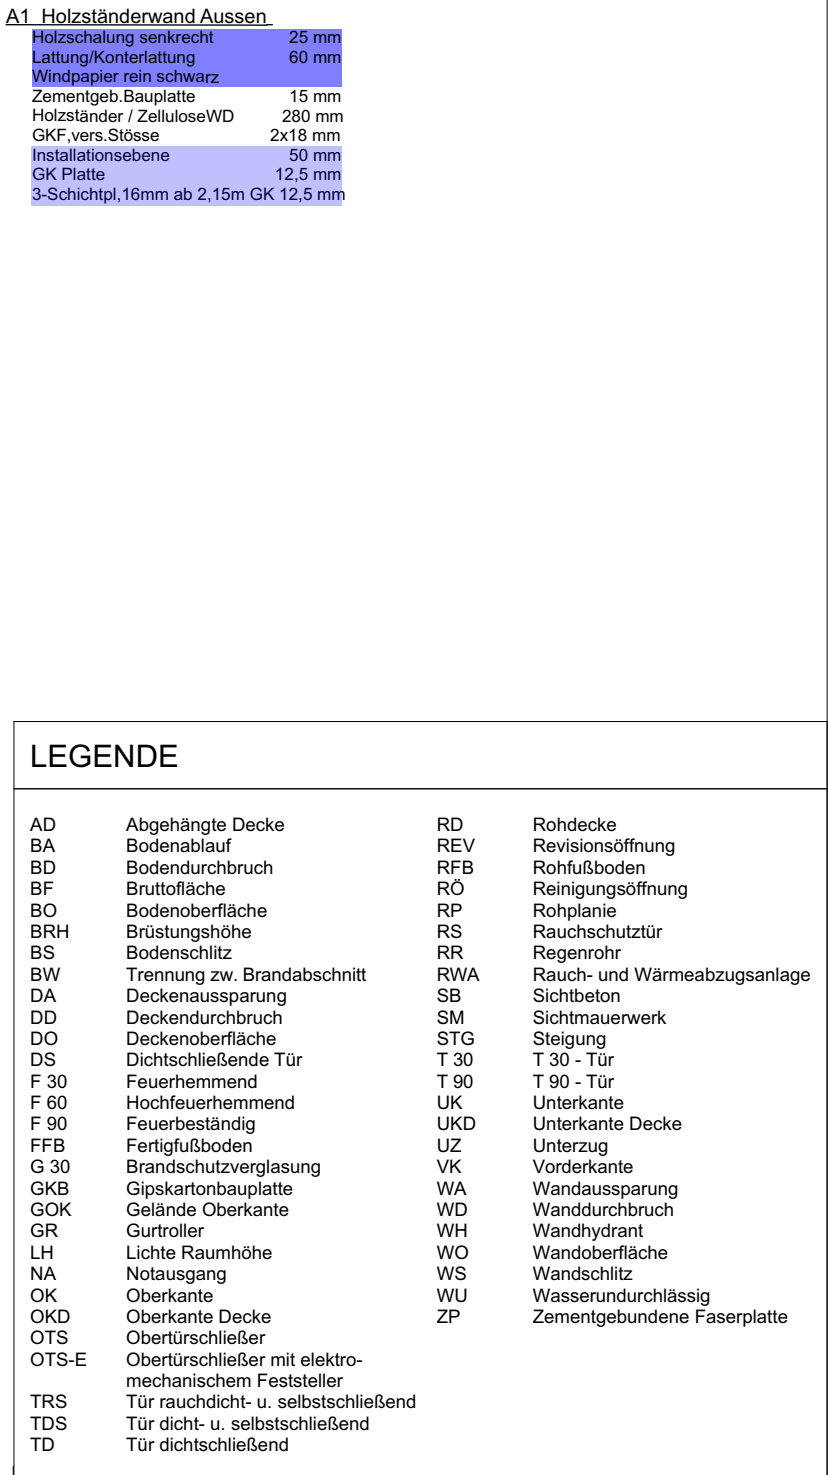

Raumstempel

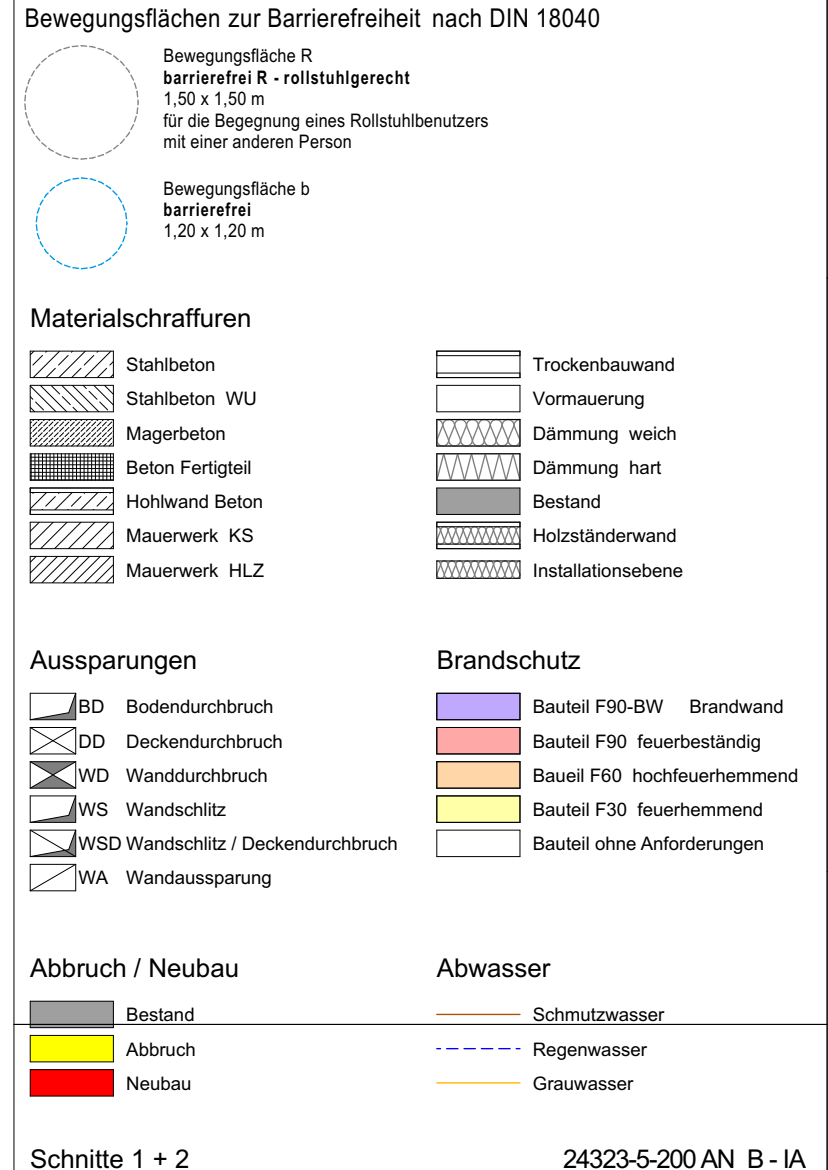

Querschnitt 2

-0,00 = 426,84 UNN = OK FFI