


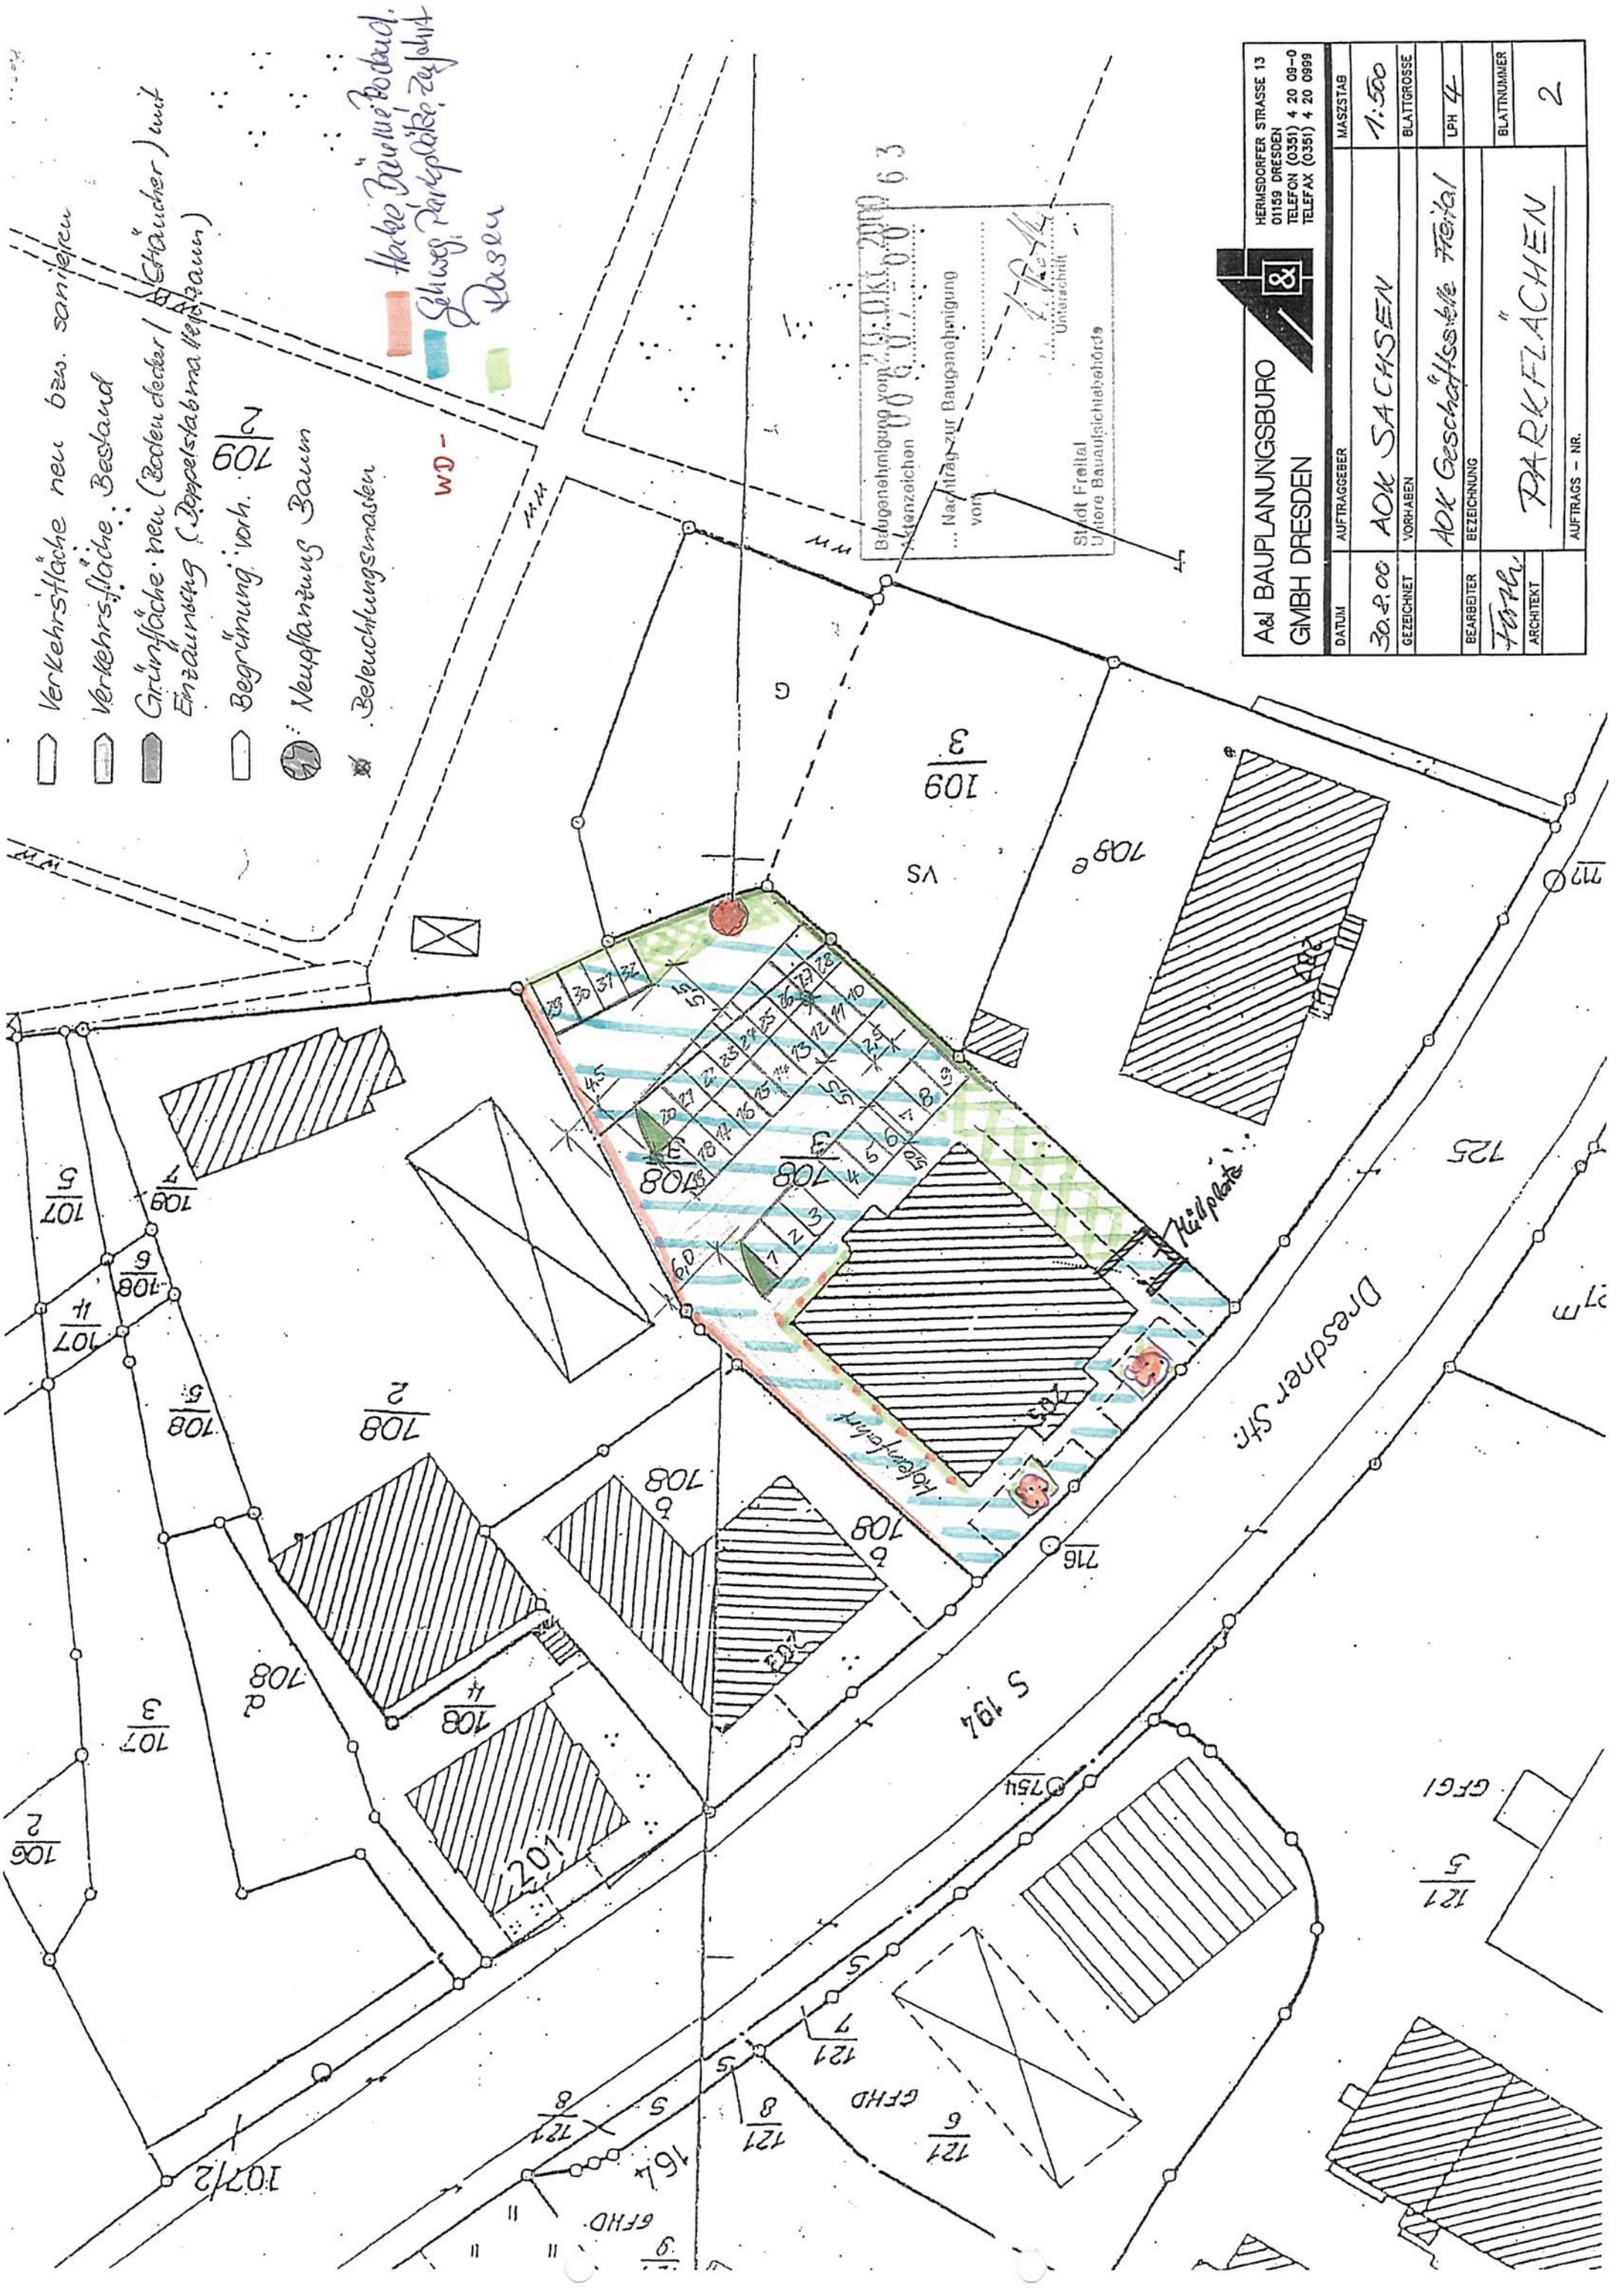

A&J BAUPLANUNGSBURO GMBH DRESDEN		HERMUDORFER STRASSE 13 01159 DRESDEN TELEFON (0351) 4 20 09-0 TELEFAX (0351) 4 20 0999	
DATUM	AUFTRAGGEBER	MAßSTAB	BLATTGRÖßE
30.8.00	AOK SACHSEN	1:500	LPH 4
GEZEICHNET	VORHABEN	ADK Geschäftsstelle Meißen	BLATTNUMMER
BEARBEITER	BEZEICHNUNG	PARKFLÄCHEN	2
ARCHITEXT			

Baugenehmigung vom 10.08.2000 63
 ... Nachtrag zur Baugenehmigung
 von
 Stadt Freital
 Untere Bauaufsichtsbehörde
 Unterschrift