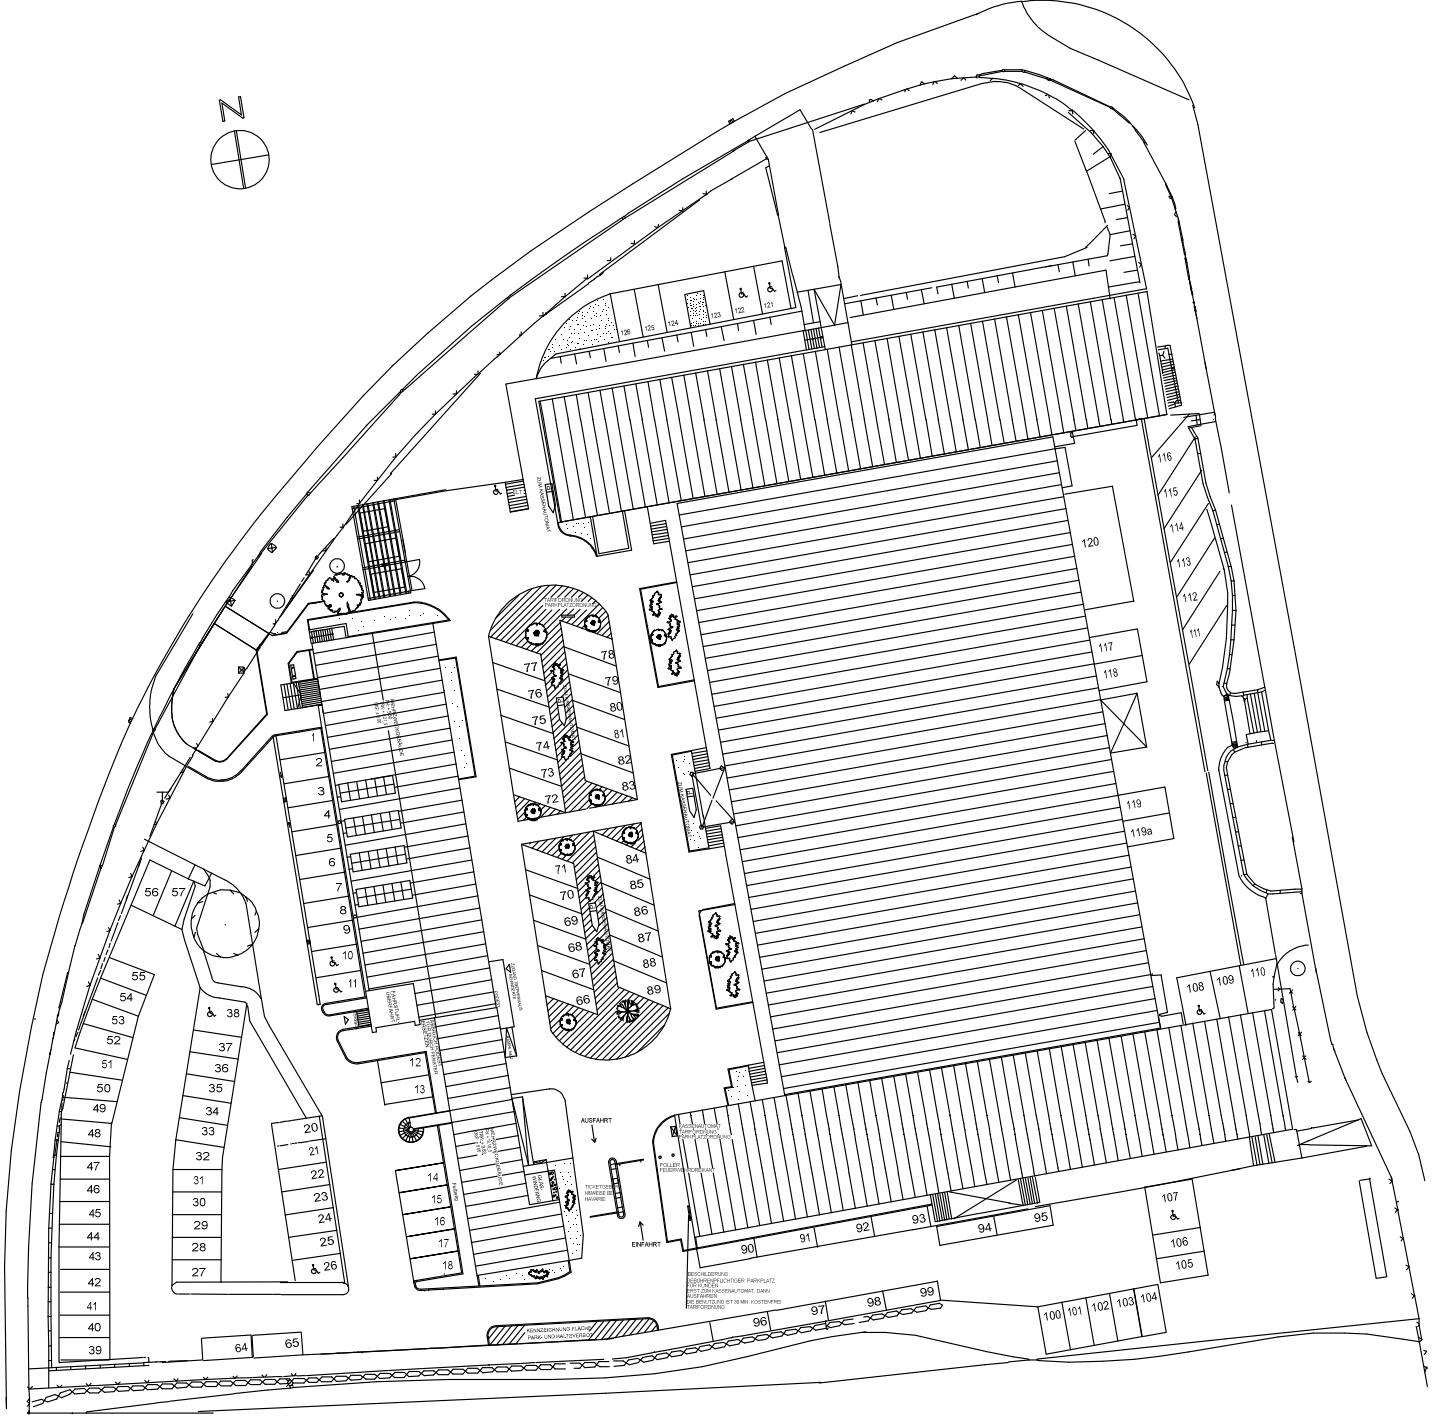

050 GERA
BERLINER STR. 147-149
AUSSENANLAGEN