


Legende

	Tiefenmetrischer Punkt		Schacht
	Pegelpunkt		Schacht mit Stütz
	Höhenbohrer		Gully, Straßeneinfahrt
	Grenzstein		Oberflurgraben
	Grenzpunkt		Unterflurgraben
	Universeller Grenzpunkt		Absperrschleier Wasser
	Gebaupunkt		Absperrschleier Gas
	Aufnahmepunkt mit Höhe		Rohrleitung, -auslauf
	Holzmaut		Klosettoilette
	Doppelmaut (z.B. A-Maut)		Hinweis, Verkehrszeichen
	Stahlschornstein		Balken

Dachform	Abk.	Darstellung	Ansicht	Dachform	Abk.	Darstellung	Ansicht
Bogendach	BO			Pultdach	PU		
Flachdach	FL			Satteldach	SA		
Kegeldach	KE			Sheddach	SH		
Kuppeldach	KU			versetztes Pultdach	VP		
Kuppelwalmndach	KR			Walmndach	WA		
Mansardendach	MA			Zeildach	ZE		
gemischte Dachform	GD						

Bei Platzmangel kann statt der Darstellung zur Bezeichnung die Abk. ggf. auch außerhalb des Bauwerks verwendet werden.

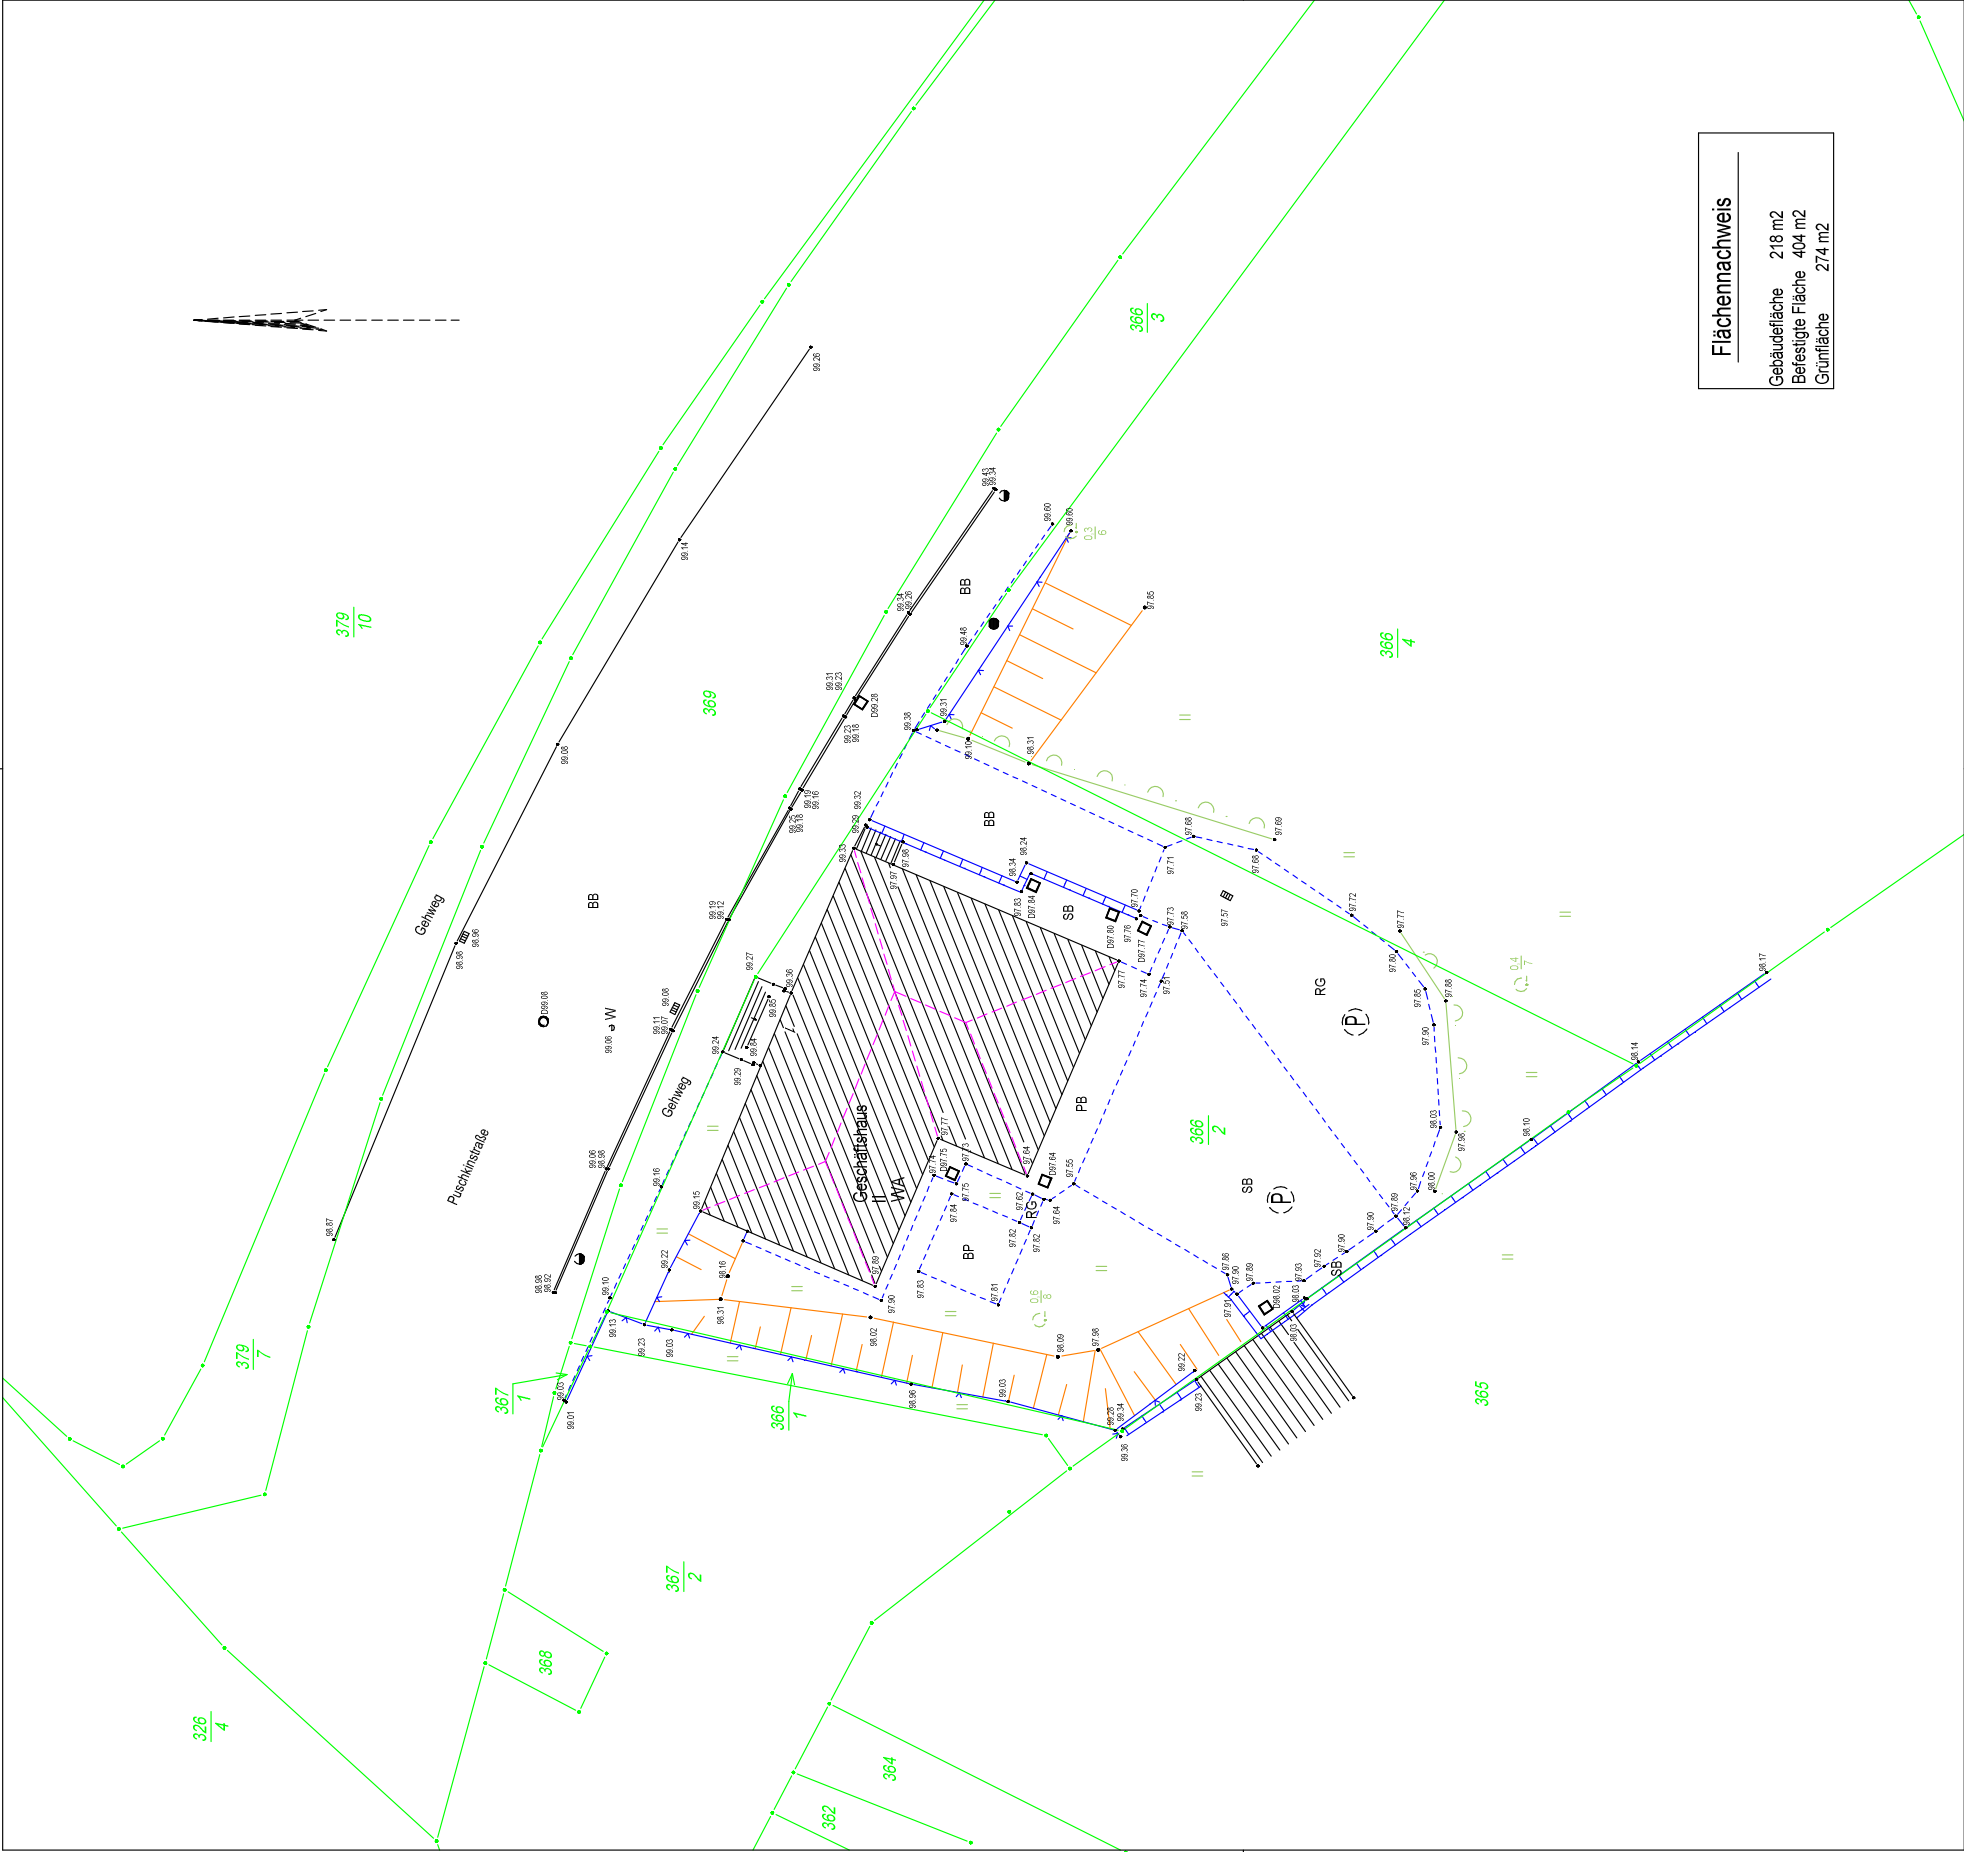

Flächennachweis	
Gebäudefläche	218 m ²
Befestigte Fläche	404 m ²
Grünfläche	274 m ²

INDEX	DATUM	BEZEICHNUNG	Objekt Nr.:	Immobiliäre Waltershausen
				Planunterlagen - für Instandhaltung und Instandsetzung
Team			Anschritt	Puckingsstraße 1
Ltg./Ing.			Anschritt	Puckingsstraße 1
gepr.			Anlage:	
Zeichner	07.03.2005	Schneider	Plan - Nr.:	
gepr.	07.03.2005	Schneider	Geschoß	Aussenanlagen
B	03/2005	VB Eckardt	Maßstab:	M 1:250

LAURAT

GRUNDSTÜCKS-
VERWALTUNGS- GmbH

Am Fröhlichen Mann
98528 Suhl

Tel.: (0 36 81) 45 02 50 00
Fax: (0 36 81) 45 02 50 83