


Legende

	Trigonometrischer Punkt		Adeiland
	Polypunkt		Grund
	Höhenbozen		Gerlen
	Grenzstein		Laubwald
	Grenzpunkt		Nadelwald
	Universeller Grenzpunkt		Mischwald
	Gebäudepunkt		Umland
	Aufnahmepunkt mit Höhe		Geländehöhe
	Holzmast		Laubbaum
	Doppelmast (z.B. A-Mast)		Nadelbaum
	Stahlmast		Flussbegrenzung
	Stahlrohrmast		Gebäudebegrenzung
	Stahlgittermast		Strecke
	Laternenlampe		Wegmark
	Schallstation		Zaun
	Flächen		Hölle
	Pützsch		Mauer
	Wandsch		Stützmauer
	Asphaltfläche		Nutzungsgrenze
	Größtflaser Grant		Dachform
	Kleinflaser Grant		BO
	Rasengrät		Bogenlich
			gemischte Dachform
			319.45
			Höhenbeschriftung in m
			Pfahnbefestigung
			PB
			SB
			SD
			Stützmauer

Dachform	Abk.	Darstellung	Ansicht
Bogendach	BO		
Flachdach	FL		
Kegeldach	KE		
Kuppeldach	KU		
Krupper- walmdach	KR		
Mansarden- dach	MA		
germinschte Dachform	GD		

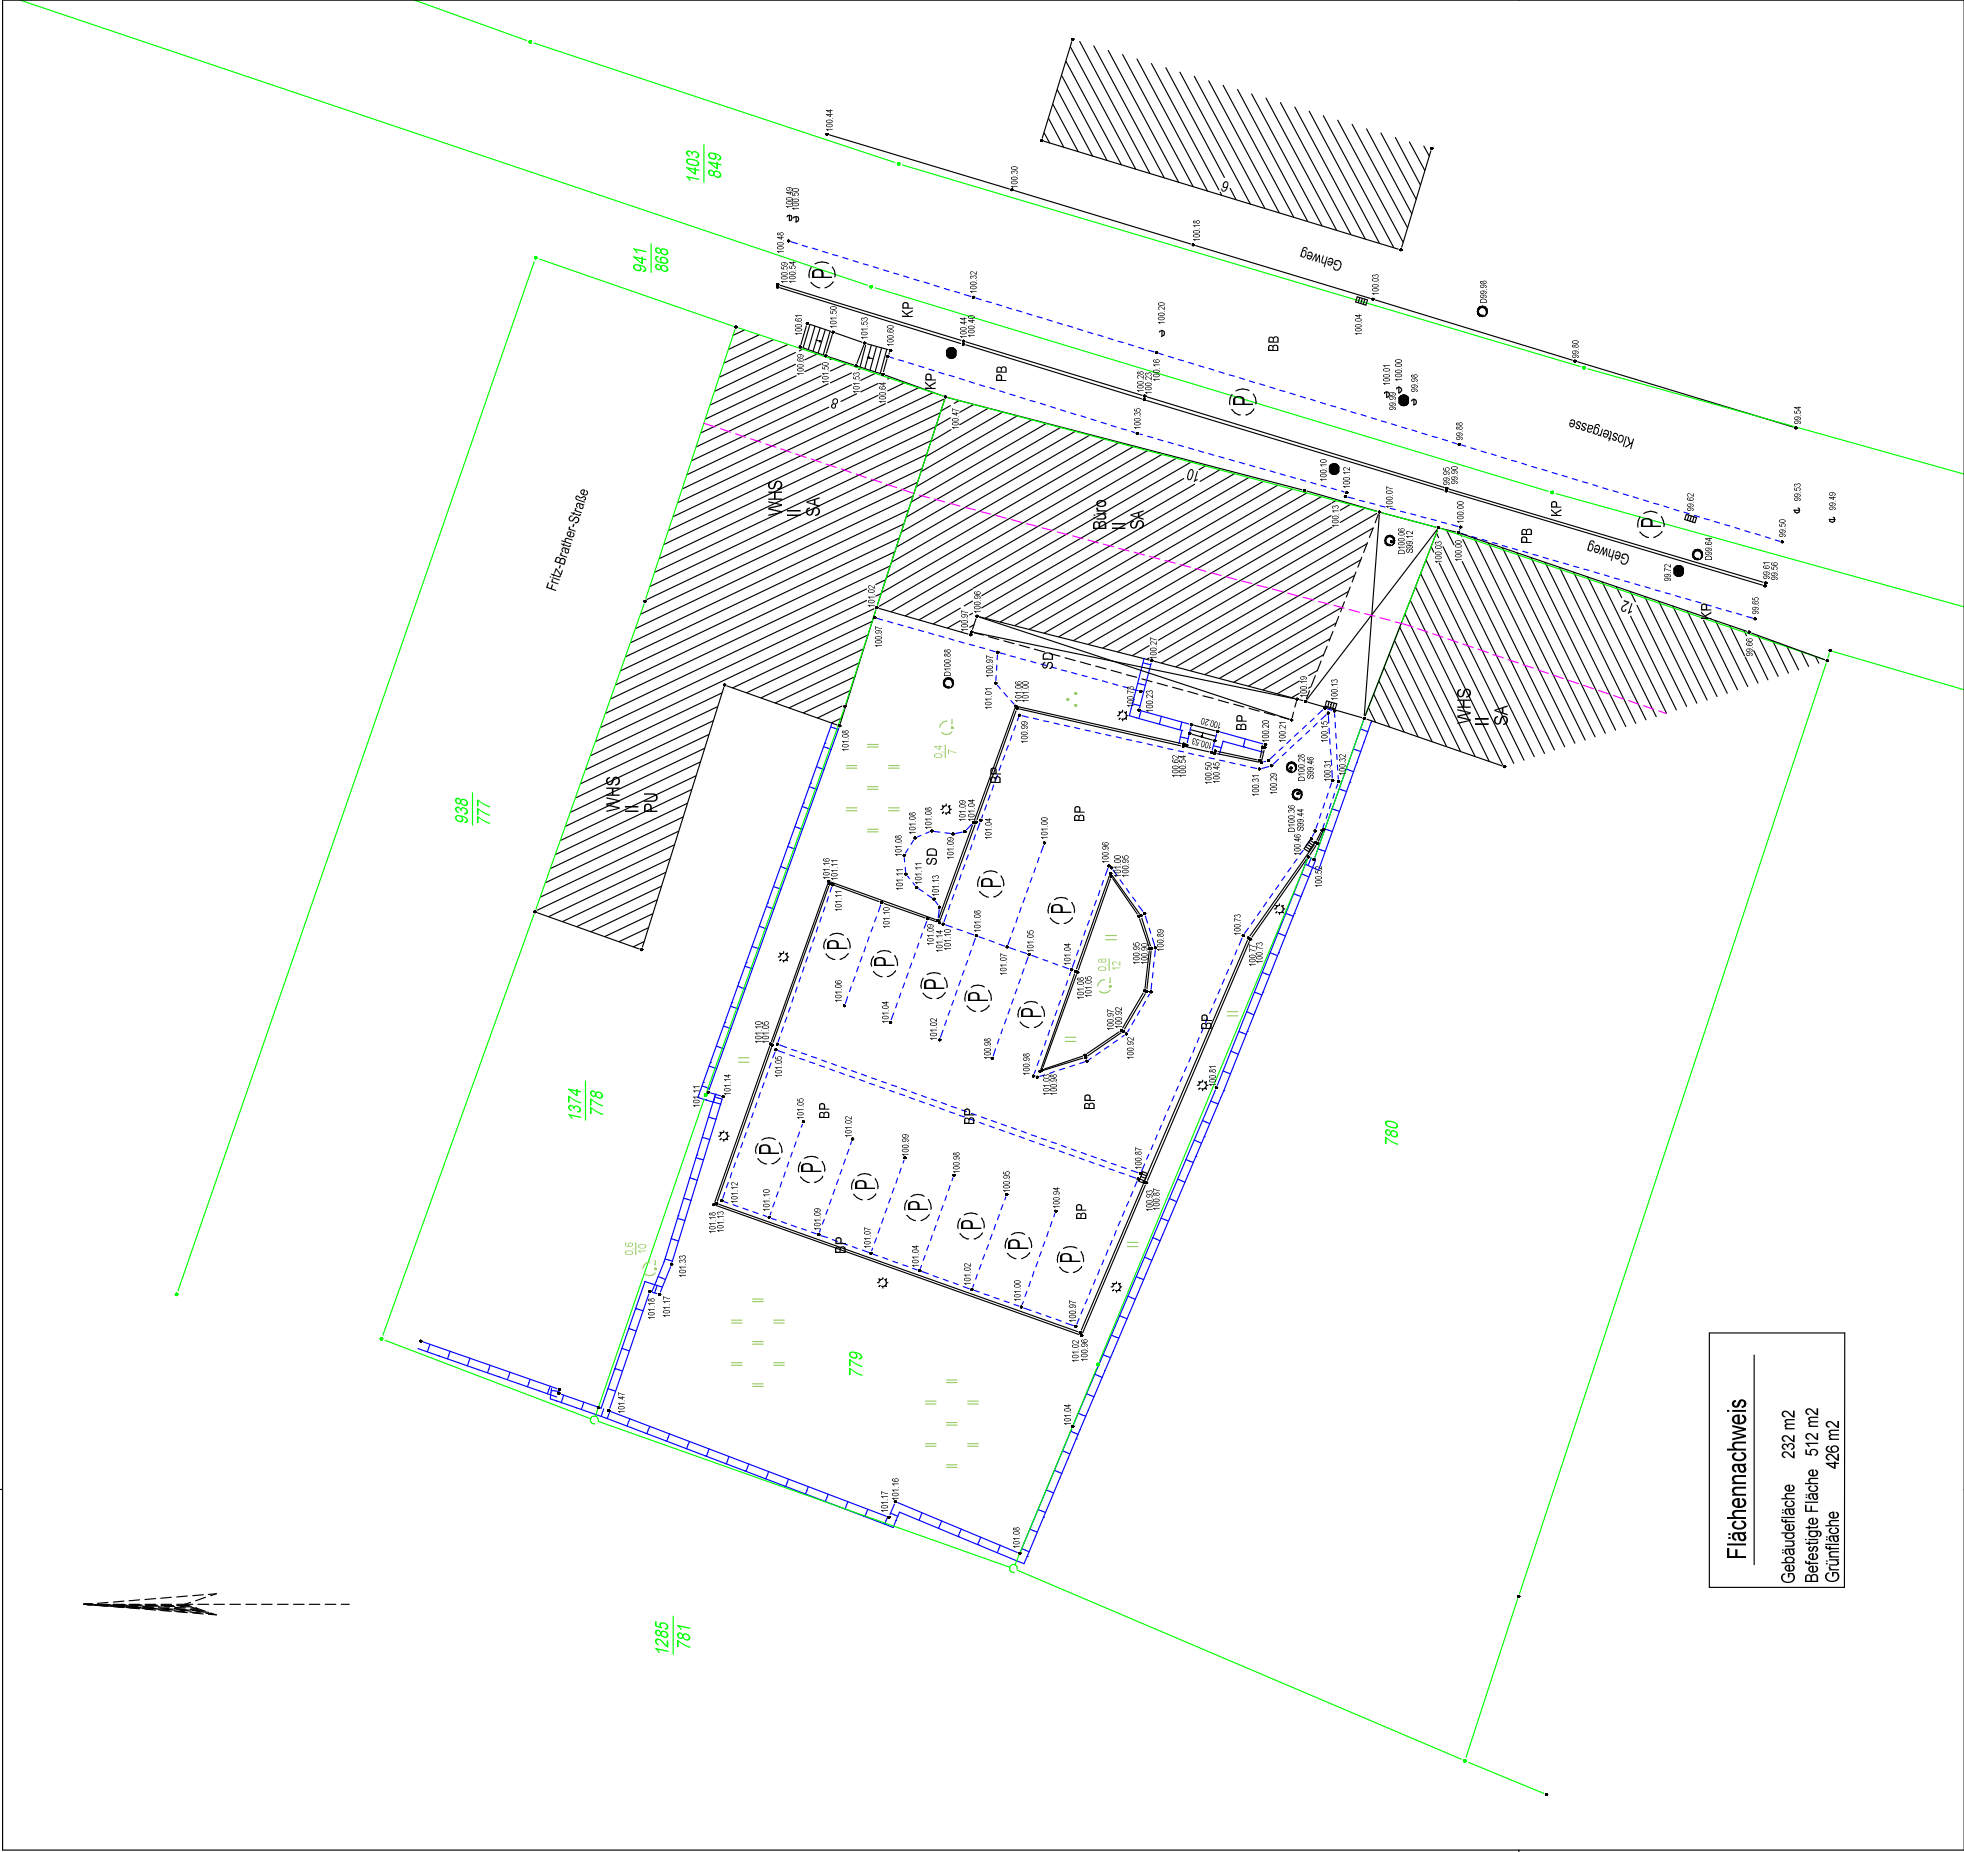

Flächennachweis	
Gebäudefläche	232 m2
Befestigte Fläche	512 m2
Grünfläche	426 m2

INDEX	DATUM	BEZEICHNUNG		
	Datum	Name	Projekt	Objekt Nr.: Immobilien Bad Frankenhausen Planunterlagen - für Instandhaltung und Instandsetzung
Team			Anschrift	Klosterstraße 10
Ltg./Ing.			Anlage:	LAURAT
gepr.			Plan - Nr.:	GRUNDSTÜCKS- VERWALTUNGS- GmbH
Zeichner	08.06.2005	Schneider	Geschoß	Am Fröhlichen Mann 98528 Suhl
gepr.	08.06.2005	Schneider	Maßstab:	M 1:250 Tel.: (0 36 61) 45 02 50 00 Fax: (0 36 61) 45 02 50 83
B	06/2005	VB Eckardt		

LAURAT

GRUNDSTÜCKS-
VERWALTUNGS- GmbH

er	Geschoß	Aussenanlagen
----	---------	---------------

Tel.: (0 36 81) 45 02 50 00
Fax: (0 36 81) 45 02 50 83