


Legende

	Tiefenmetrischer Punkt		Schacht
	Pegelpunkt		Schacht eing
	Höhenbozen		Gully Straßeneinlauf
	Grenzstein		Oberflurpfahl
	Grenzpunkt		Unterflurpfahl
	Universeller Grenzpunkt		Absperrschieber Wasser
	Gebäudepunkt		Absperrschieber Gas
	Aufnahmepunkt mit Höhe		Rohrleitung - auslauf
	Holzmaat		Klontenstein
	Doppelmaat (z.B. A-Maß)		Hinweis - Verkehrsschild
	Stahlohnmast		Baukasten
	Stahlrohrmast		Treppenschild
	Stahlgittermast		Eingangshöhe
	Laternen-Lampe		Bauhaltmaße
	Schildkasten		Parkplatz
	FL		SH
	PU		SA
	WA		MA
	BB		BP
	GP		ÖP
	KP		FP
	RG		HF
	Bogendach		Sieddach
	Flachdach		Satteldach
	Pultdach		Mansardendach
	Walmdach		Balkondach
	Asphaltpflaster		Betonpflaster
	Größtkieser		Ökopflaster
	Kleinpflaster		Feldsteinpflaster
	Rangegitter		Hofraumfläche
	Ackerland		Höhenbeschriftung in m
	Grenzland		Pflasterbetondecke
	Garten		Befestigte
	Laubwald		Schotterfläche

Dachform	Abk	Darstellung	Ansicht	Dachform	Abk	Darstellung	Ansicht
Bogendach	BO			Pultdach	PU		
Flachdach	FL			Satteldach	SA		
Kegeldach	KE			Sheddach	SH		
Kuppeldach	KU			versetztes Pultdach	VP		
Kuppelwalmdach	KR			Walmdach	WA		
Mansardendach	MA			Zeildach	ZE		
gemischte Dachform	GD						

Bei Platzmangel kann statt der Darstellung zur Bezeichnung die Abk. ggf. auch außerhalb des Bauwerks verwendet werden.

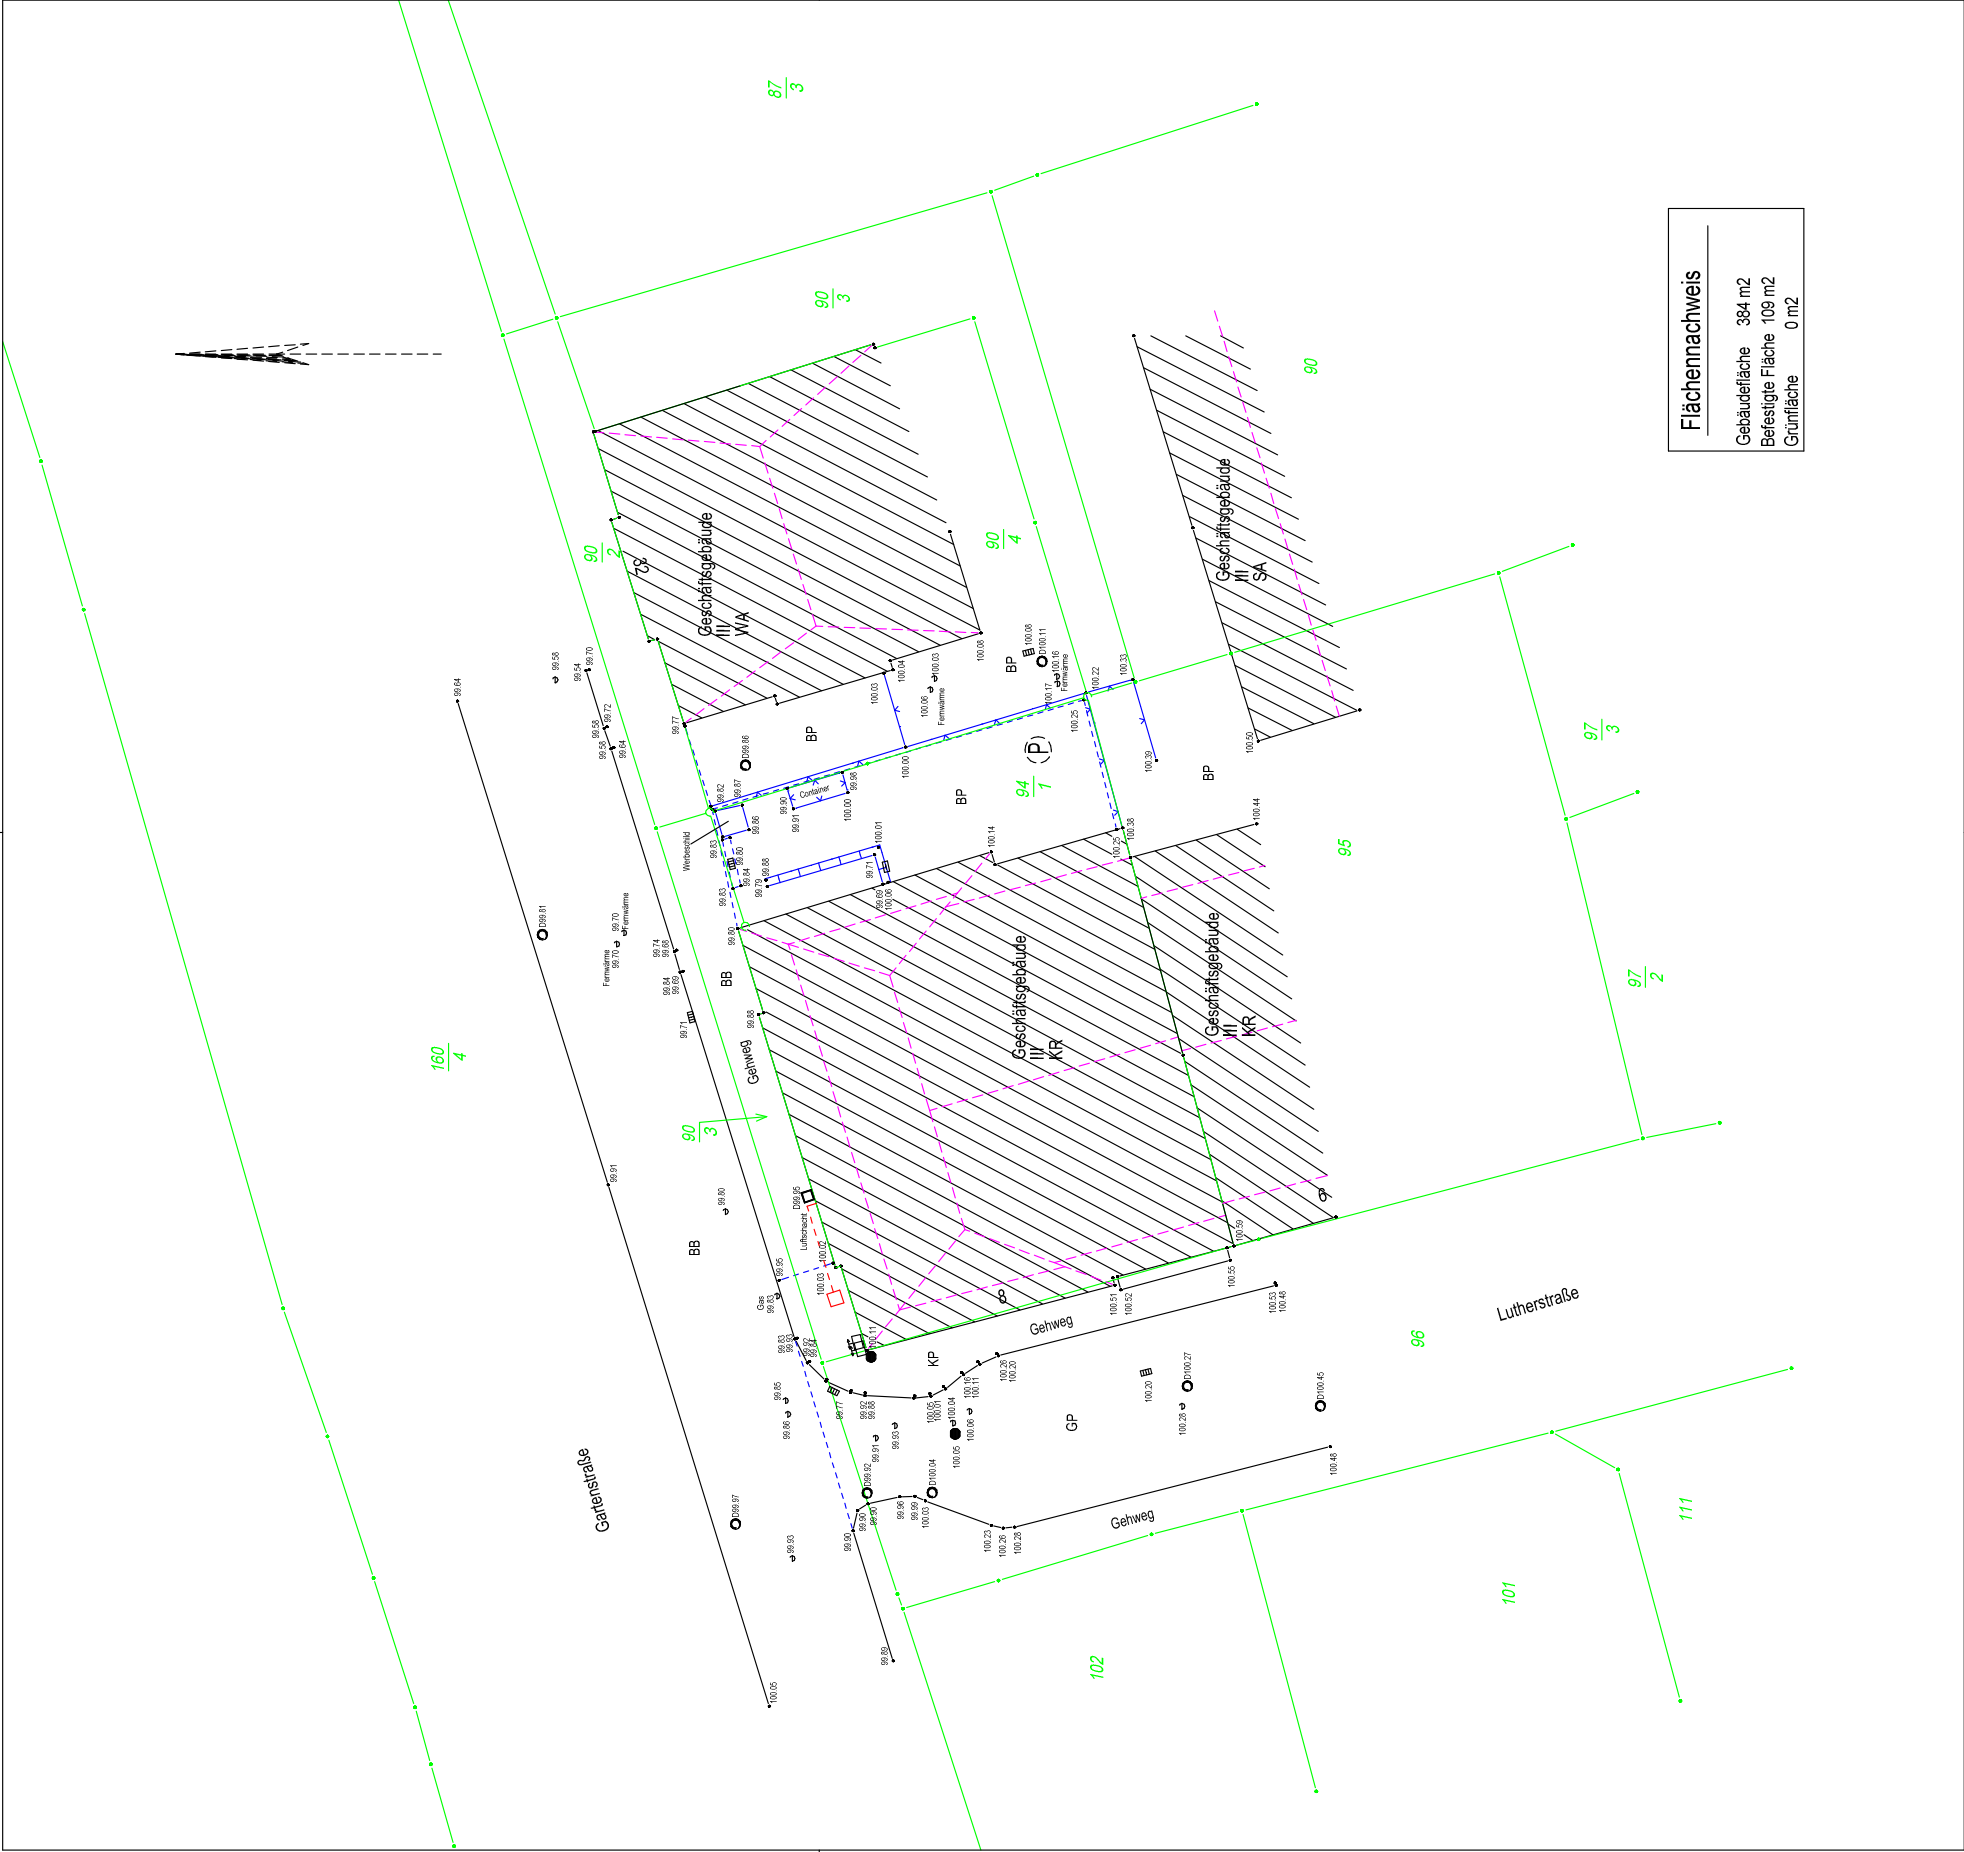

Flächennachweis
Gebäudefläche 384 m2
Befestigte Fläche 109 m2
Grünfläche 0 m2

INDEX	DATUM	BEZEICHNUNG	
		Name	Projekt
Team			
Ltg./Ing.			
gepr.			
Zeichner	09.11.2004	Schneider	Plan - Nr.:
gepr.	09.11.2004	Schneider	Geschoß
B	11/2004	VS Eckardt	Maßstab
		Objekt Nr.: Immobile Gotha	
		Planunterlagen - für Instandhaltung und Instandsetzung	
		Lutherstraße 8	
		Anlage:	
		Plan - Nr.:	
		Geschloß	
		Aussenanlagen	
		M 1:250	
		LAURAT	
		GRUNDSTÜCKS-VERWALTUNGS-GmbH	
		Am Fröhlichen Mann 98528 Suhl	
		Tel.: (0 36 81) 45 02 50 00	
		Fax: (0 36 81) 45 02 50 83	