

Legende

± 0.00 = 51.94m üNN (OKKF Ebene 0)

	Haupttraster 7.80m - Raster
	Oberkante Fertigfußboden bezogen auf ± 0.00
	Oberkante Rohdecke bezogen auf ± 0.00
	Oberkante Fertighöhe
	Oberkante Rohhöhe
	Unterkante Fertighöhe
	Unterkante Rohhöhe

-4.00 FB -3.90 FB Fertigbodensprung bezogen auf ± 0.00
3.00 FD 3.48 FD Fertigdeckensprung bezogen auf OKKF
-4.00 RB -3.90 RB Rohbodensprung bezogen auf ± 0.00
3.00 RD 3.48 RD Rohdeckensprung Neu/Neu bzw. Neu/Bestand bezogen auf OKKF
BRR 0.90m Brüstungshöhe Roh bezogen auf OKKF
BRF 0.95m Brüstungshöhe Fertig bezogen auf OKKF

Räume:

Bauteil	Geschoss	laufende Nummer	Raumbezeichnung	Fläche	Lichte Raumhöhe	Lichte Raumhöhe roh	Horizont Leuchte	Verweis auf Wandabwicklung
A1_30.011	Büros Labore	FL=19.65 m²	LHF=3.51 m	LHR=3.51 m	HOR Leuchte=3,00m	Türen:		
T90/RS	feuerbeständige Rauchschutztür							
T30/RS	feuerhemmende Rauchschutztür							
RS	Rauchschutztür							
D	dichtschließende Tür							
90	lichtes Öffnungsmaß der Tür							
Z.05	Türarmenverstärkung (Stahl-Profilrohr 50x50x2,0 mm) und Laibungsbeplankung gemäß Wandung							
Türstempel								
A1_10.032.1	Türnummer							
21 01 T30 RS Z7 OS	Türschließer/-antrieb							
	Schallschutz dB (in eingebautem Zustand)							
	Schallschutz dB (R) Prüfwert							
	Brandschutzanforderung							
	Türtyp							

Maßnahmen im Bestand:

Bestand

Planverweise:

Ansicht Plannummer TB-107
 Detailnummer DE 132

Schnitt

Wände:

VW 01	≥ 63 dB	ab 01 OKKF
-------	---------	------------

UK Wand ab OKKF/OKKF
mind. Direkt-Schalldämm-Maß (R_{w})
Wandtyp

Bewegungsfugen Trockenbau mittig oberhalb Türelement

ohne Anforderungen mit Schallschutzanforderung

Brandschutz:

Alle tragende Bauteile F90 sofern im Einzelfall nicht im Brandschutzkonzept ausdrücklich anders beschrieben.
Brüstung bzw. Sturz von Wänden mit Brandschutz auszubilden.
anforderungen sind entsprechend der Wandqualität auszuhalten.
Darstellung Brandschutzqualitäten der Wände ausschließlich in den Grundrissen.

	Brandwand
	Bauart Brandwand
	feuerbeständig : F90-AB
	feuerhemmend : F30-AB
	Gedäusdehnfuge
fth-su	feuerhemmende Brandschutzverglasung F30/EI0 (mit thermischer Isolation)
fb-su	feuerbeständige Brandschutzverglasung F90/EI90 (mit thermischer Isolation)

Oberflächen:


Wände	Decke	Boden
W01	D01	W02
W02	H02	W02

Alle Maße sind am Bau zu prüfen!

Planfortschreibung Wandabwicklung WC EG, 2-5.OG	AWo	16.10.2025	C
Wandabwicklungen WC BAUFREI	IR/AW	20.06.2024	B
Planfortschreibung Wandabwicklungen	JF/AS	20.06.2023	A
Änderung	Gefertigt	Datum	Index
Code			

Planungsphase	Ausführungsplanung
Spezifikation/Gewerk	Architektur

Plannummer		Index	Status
FUB-05-300-WA-EG_-018-A2-C-NA		C	NA
Erstelldatum	Maßstab	Indextatum	Format
12.04.2023	1:50	16.10.2025	841 x 594 mm
Dateiname		Gefertigt	Geprüft
294_FUBIC_LP5_Ausbau		AW/AWo	CP
Bauherr		Architekt	
WISTA-Management GmbH		heinlewischer Partnerschaft freier Architekten mbB Gutenbergsstraße 4 D-10587 Berlin	
Rudower Chaussee 17 D-12489 Berlin			
israel@wista.de		294-fubic@heinlewischer.de	
Fachplaner		Fachplaner	

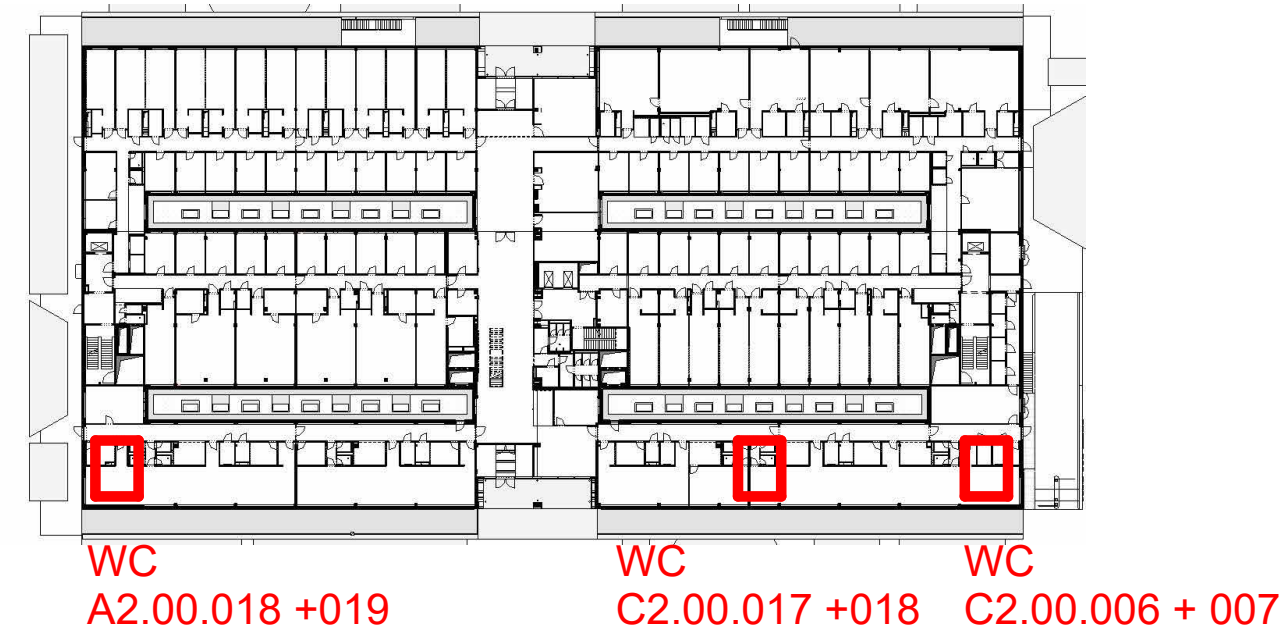


WC C2.00.006-007
WC C2.00.017-018








A2.00.018 Ansicht 2

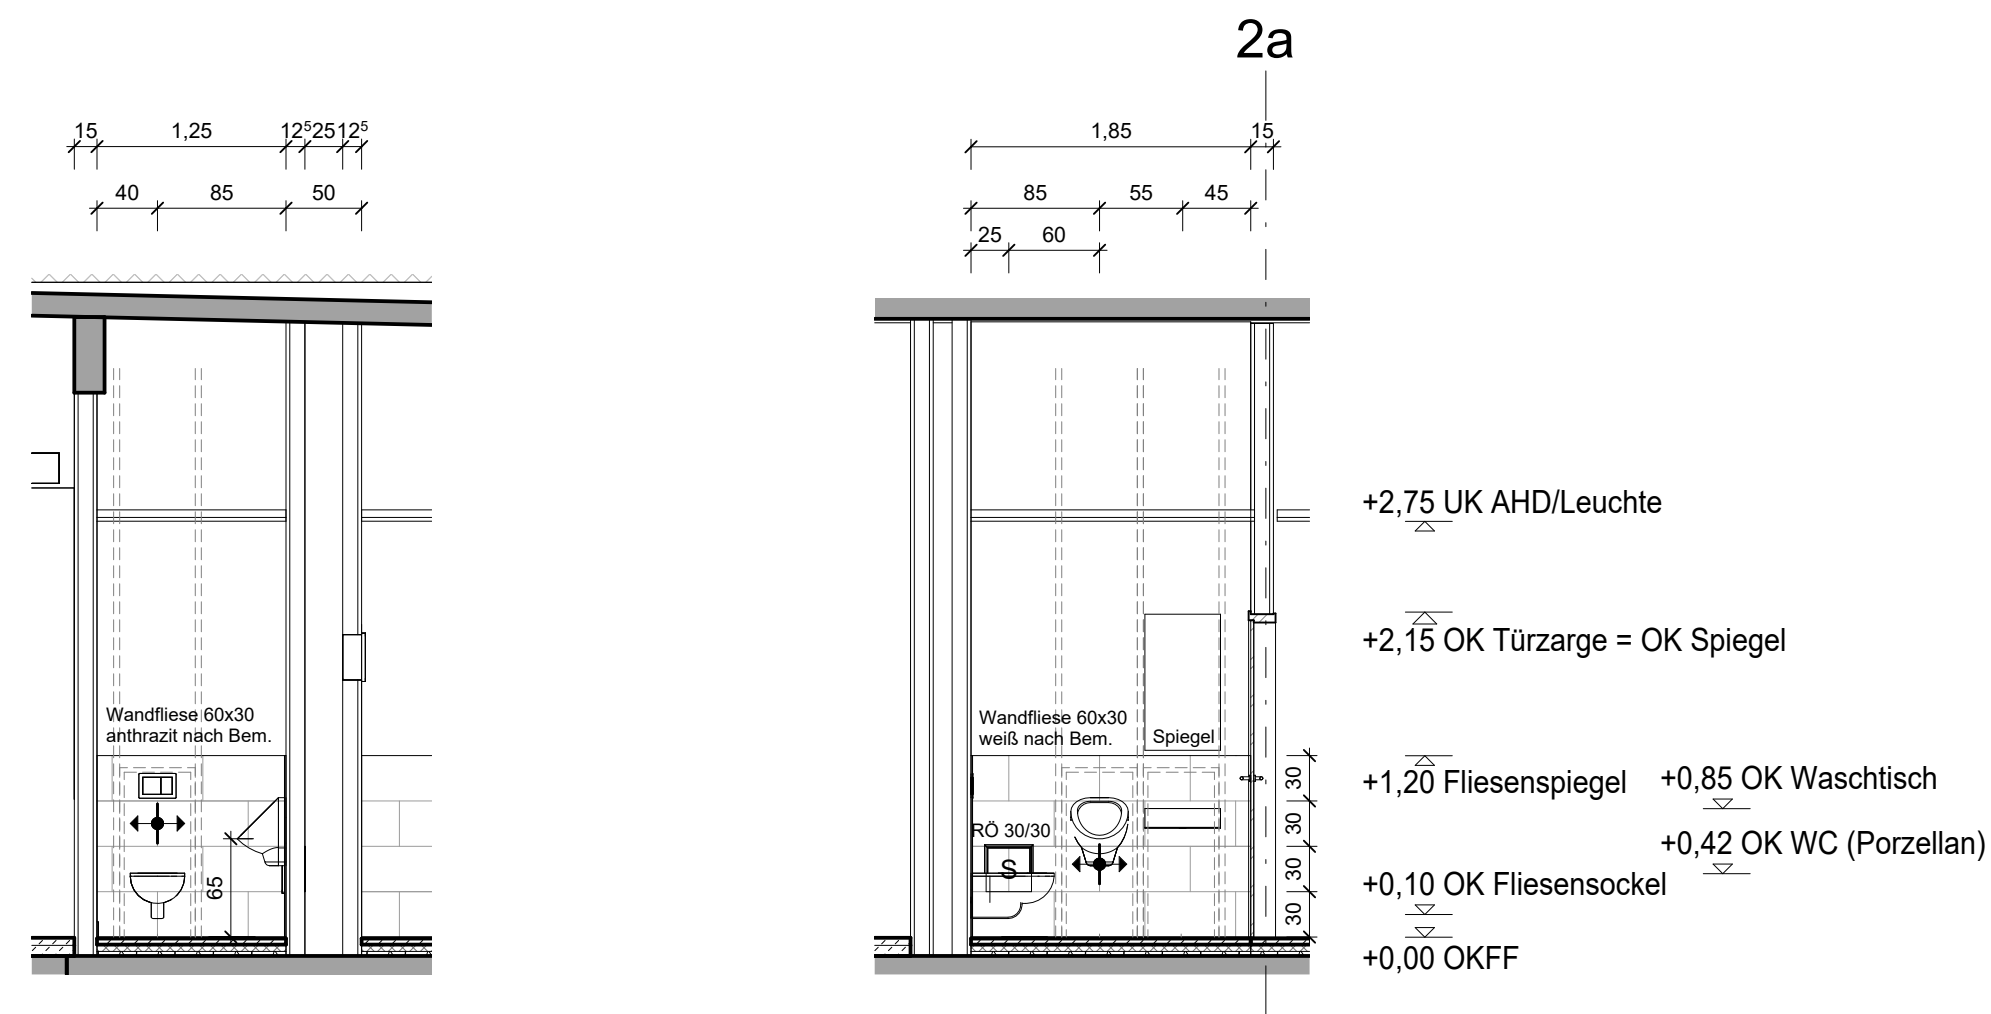

A2.00.018 Ansicht 4

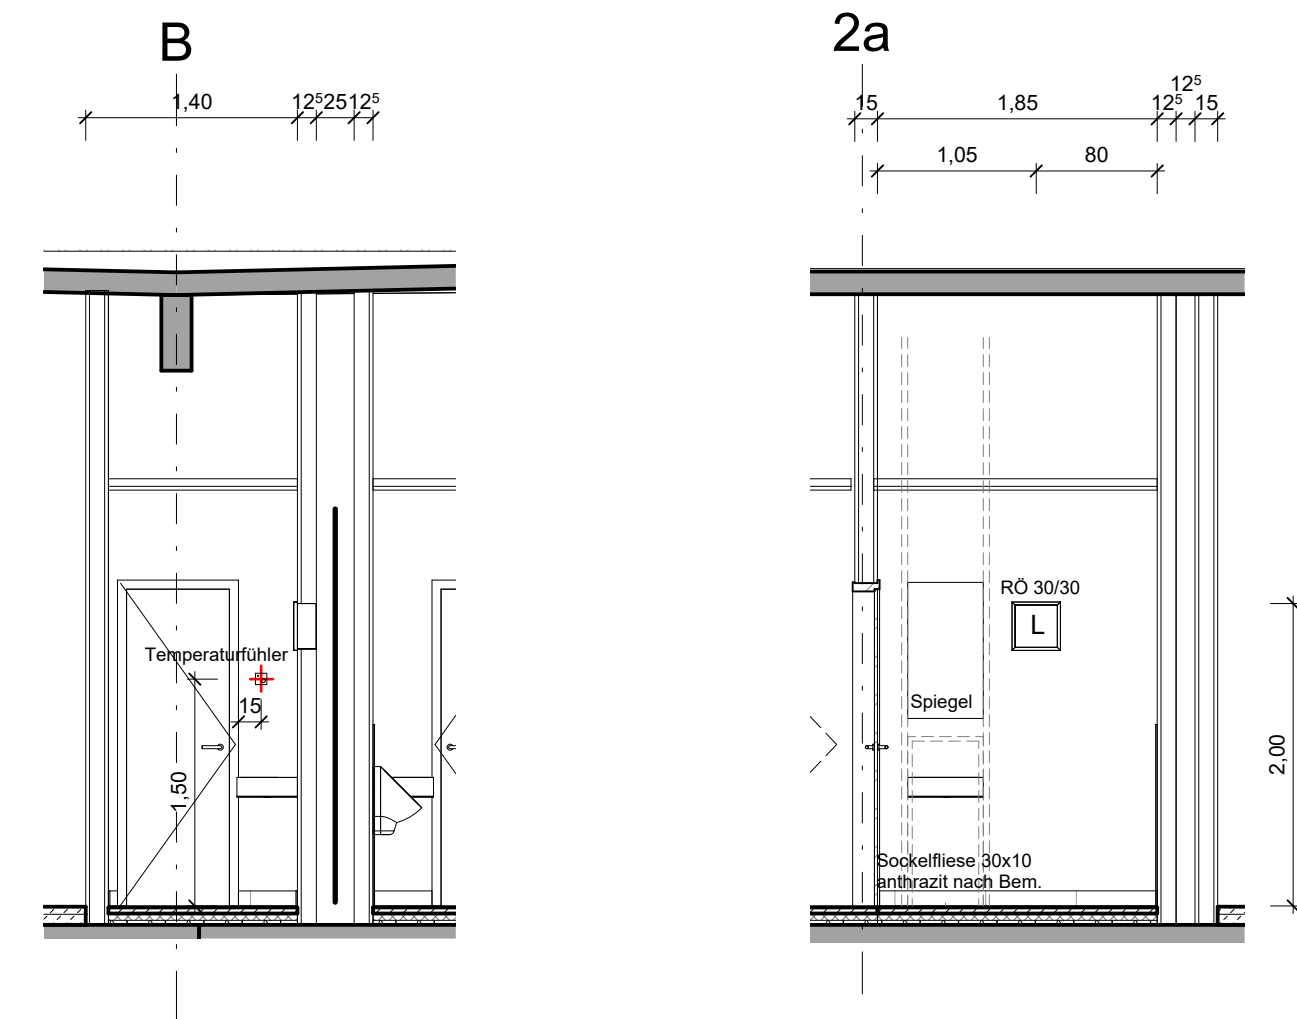

A2.00.019 Ansicht 2

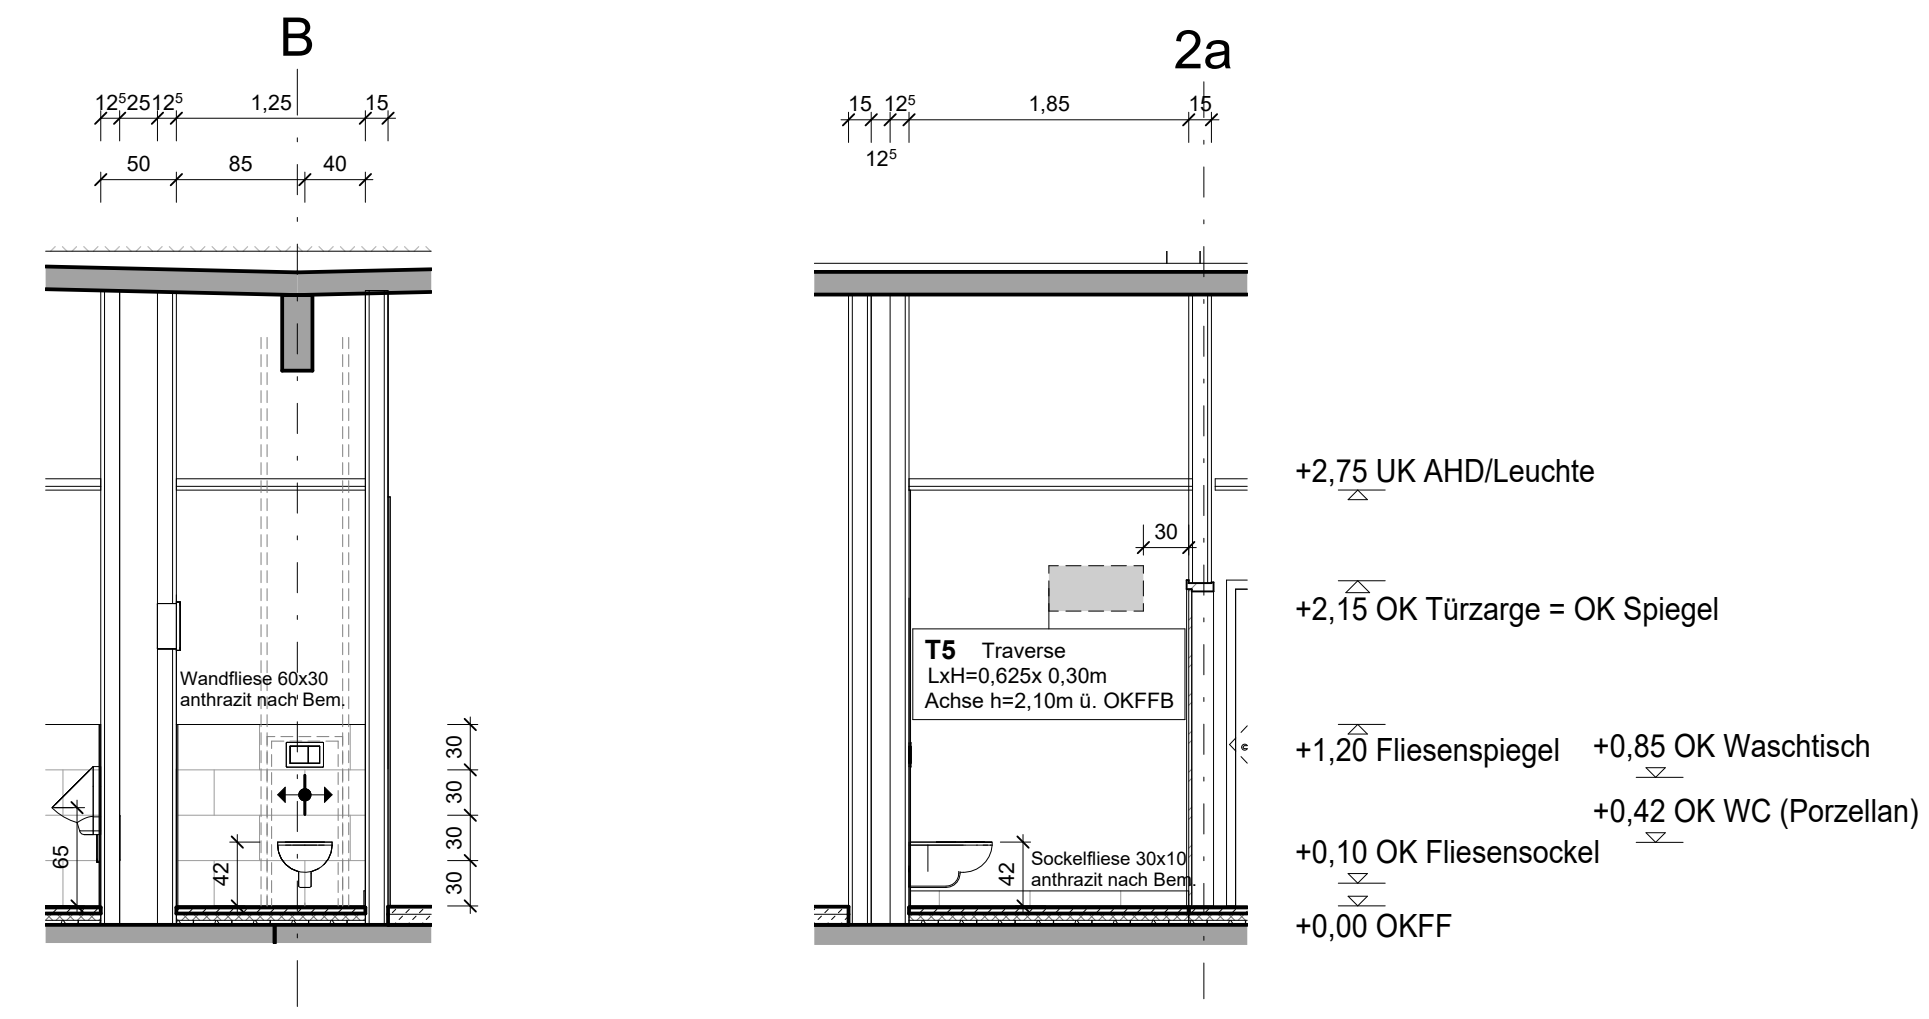

A2.00.019 Ansicht 4