

# Legende

± 0.00 = 51.94m üNN (OKFF Ebene 0)

Haupttraster 7.80m - Raster

Oberkante Fertigfußboden bezogen auf ± 0.00

Oberkante Rohfußboden bezogen auf ± 0.00

Oberkante Fertighöhe

Oberkante Rohhöhe

Unterkante Fertighöhe

Unterkante Rohhöhe

4.00 FB  $\times$  3.90 FB

3.00 FD  $\times$  3.48 FD

4.00 RB  $\times$  3.90 RB

3.00 RD  $\times$  3.48 RD

BRR 0.90m

BRF 0.95m

Fertigbodensprung bezogen auf ± 0.00

Fertigdeckensprung bezogen auf OKFF

Rohbodensprung bezogen auf ± 0.00

Rohdeckensprung Neu/Neu bzw. Neu/Bestand bezogen auf OKFF

Brüstungshöhe Roh bezogen auf OKFF

Brüstungshöhe Fertig bezogen auf OKFF

**Räume:**

A1\_30.011

Büros Labore

FL=19.65 m²

LHF=3.51 m

LHR=3.51 m

HOR Laenge=3.00m

Tür

WA

Türstempel

A1\_10.032.1

21 01 30 RS 27 05

Türnummer

Türschließer/-antrieb

Schallschutz dB (in eingebautem Zustand)

Schallschutz dB (R) Prüfwert

Schallschutzanforderung

Türtyp

feuerbeständige Rauchschutztür

feuerhemmende Rauchschutztür

Rauchschutztür

dichtschließende Tür

lichtes Öffnungsmaß der Tür

Türarmenverstärkung (Stahl-Profilrohr 50x50x2,0 mm) und Laibungsbeplankung gemäß Wandtyp

**Neubau:**

Stahlbeton

Mauerwerk

Sonstige Bauteile (Gipskarton, Metall, usw.)

Glaswand

-----

Traverse, Beschulung/Vermauerung siehe S+D Trockenbauwände

**Maßnahmen im Bestand:**

Bestand

**Planverweise:**

Ansicht

Schnitt

WB 01

≥ 63 dB

ab 01 OKFF

UK Wand ab OKFF/OKFR

mind. Direkt-Schalldämm-Maß (R<sub>w</sub>)

Wandtyp

Bewegungsfugen Trockenbau mittig oberhalb Türelement

B1 ohne Anforderungen

B2 mit Schallschutzanforderung

**Brandschutz:**

Alle tragende Bauteile F90 sofern im Einzelfall nicht im Brandschutzkonzept ausdrücklich anders beschrieben.

Brüstung bzw. Sturz von Wänden mit Brandschutzanforderungen sind entsprechend der Wandqualität auszubilden.

Darstellung Brandschutzqualitäten der Wände ausschließlich in den Grundrissen.

Brandwand

Bauart Brandwand

feuerbeständig : F90-AB

feuerhemmend : F30-AB

Gedäusdehnfuge

feuerhemmende Brandschutzverglasung F30/EI90 (mit thermischer Isolation)

feuerbeständige Brandschutzverglasung F90/EI90 (mit thermischer Isolation)

It-su

It-su

Wand

Decke

W01

W02

W02

W02

W02

**Oberflächen:**



Alle Maße sind am Bau zu prüfen!

|                                                  |           |            |       |
|--------------------------------------------------|-----------|------------|-------|
| Planfortschreibung Wandabwicklung WC EG, 2.-5.OG | AWo       | 16.10.2025 | C     |
| Wandabwicklungen WC BAUFREI                      | IR/AW     | 20.06.2024 | B     |
| Planfortschreibung Wandabwicklungen              | JF/AS     | 20.06.2023 | A     |
| Änderung                                         | Gefertigt | Datum      | Index |
| Code                                             |           |            |       |

Übersichtsplan

|                      |                    |
|----------------------|--------------------|
|                      |                    |
| Planungsphase        | Ausführungsplanung |
| Spezifikation/Gewerk | Architektur        |

|   |                        |   |                               |
|---|------------------------|---|-------------------------------|
| Plannummer<br><b>FUB-05-300-WA-EG_-028-C3-C-NA</b>                                                 |                        | C   | Status<br><b>NA</b>           |
| Erstelldatum<br><b>12.04.2023</b>                                                                  | Maßstab<br><b>1:50</b> | Indexdatum<br><b>16.10.2025</b>   | Format<br><b>841 x 594 mm</b> |
| Dateiname<br><b>294_FUBIC_LP5_Ausbau</b>                                                           |                        | Gefertigt<br><b>AW/Awo</b>   | Geprüft<br><b>CP</b>          |
| Bauherr<br><b>WISTA-Management GmbH</b><br><br><b>Rudower Chaussee 17</b><br><b>D-12489 Berlin</b> |                        | Architekt<br><b>heinlewischer</b><br><b>Partnerschaft freier Architekten mbB</b><br><b>Gutenbergstraße 4</b><br><b>D-10587 Berlin</b> |                               |
| israel@wista.de                                                                                    |                        | 294-fubic@heinlewischer.de   |                               |
| Fachplaner                                                                                         |                        | Fachplaner   |                               |

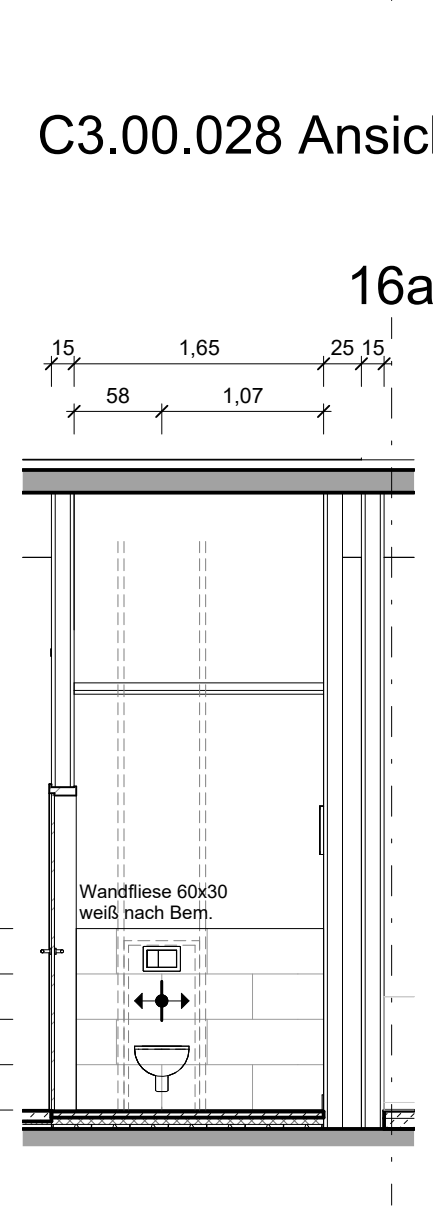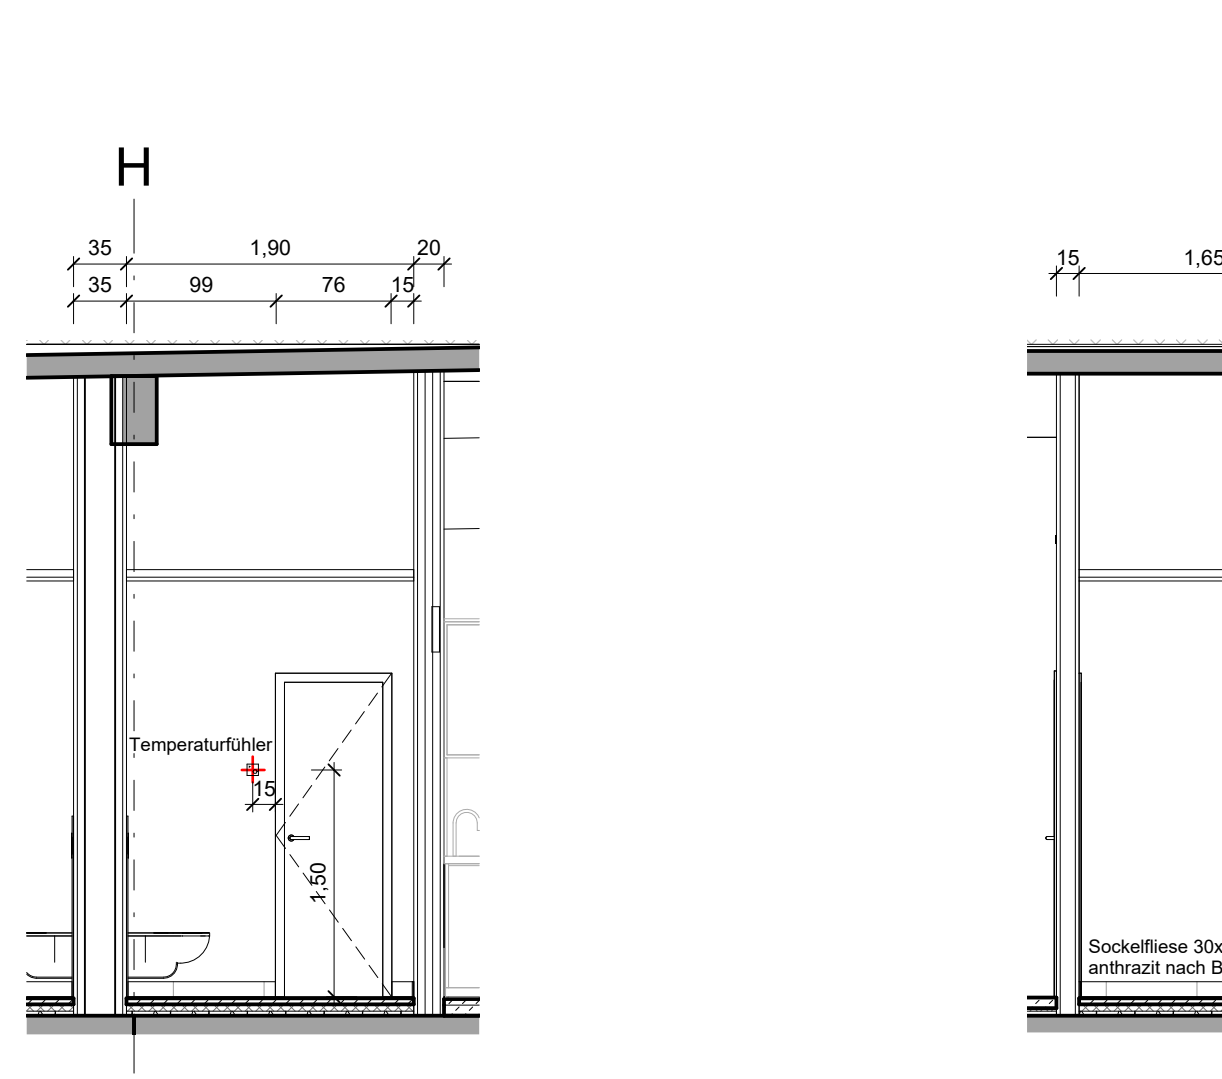








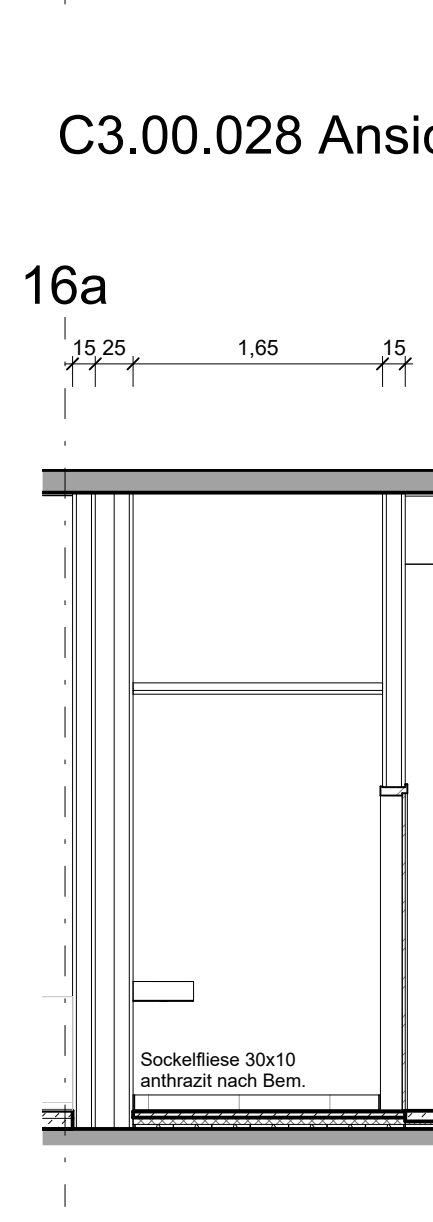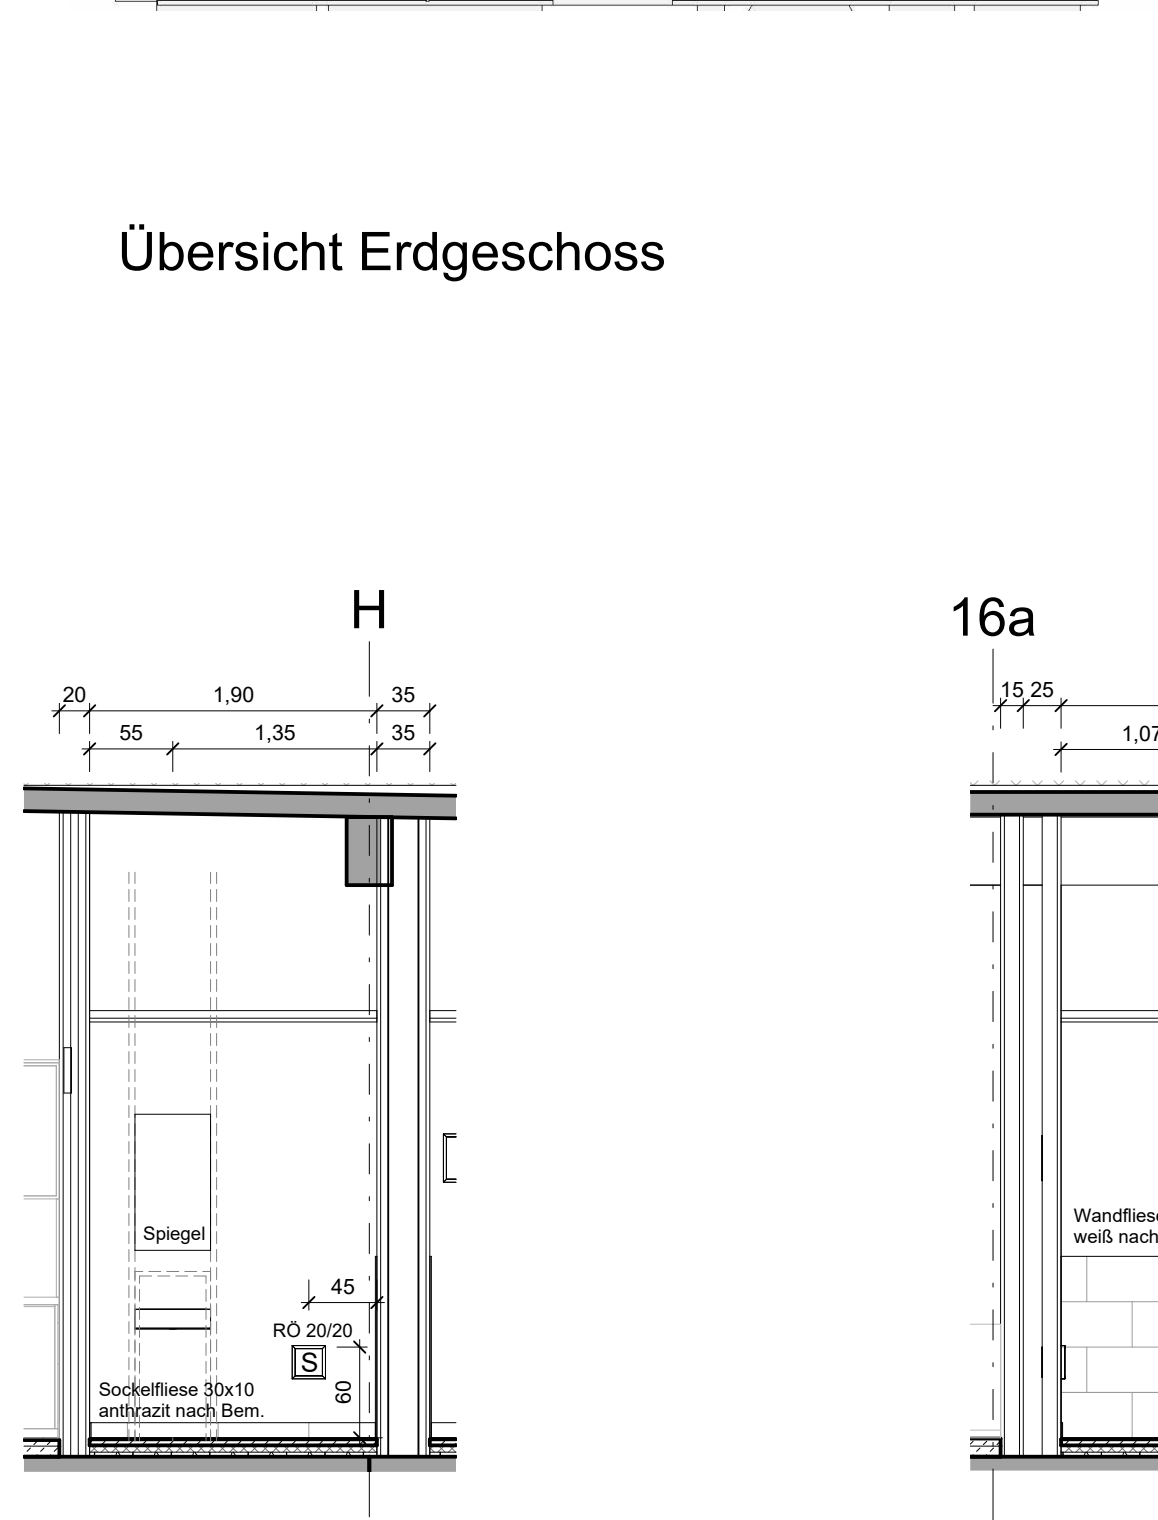

16a

15 25 1,65 15

