
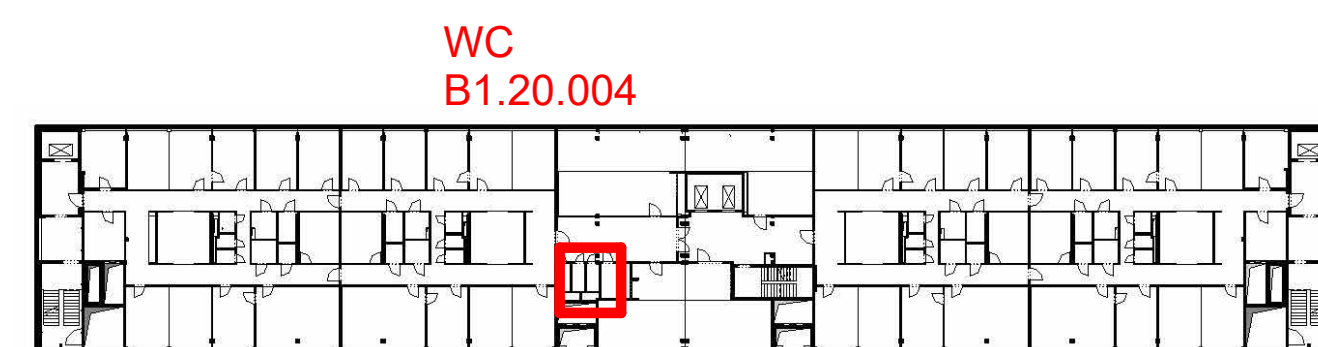
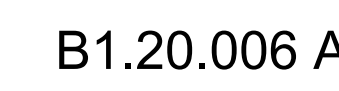
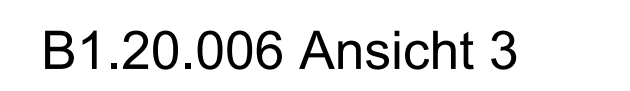
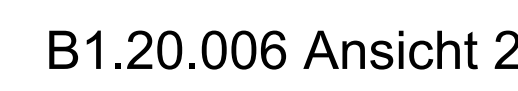
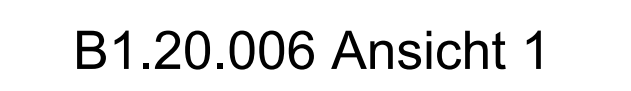
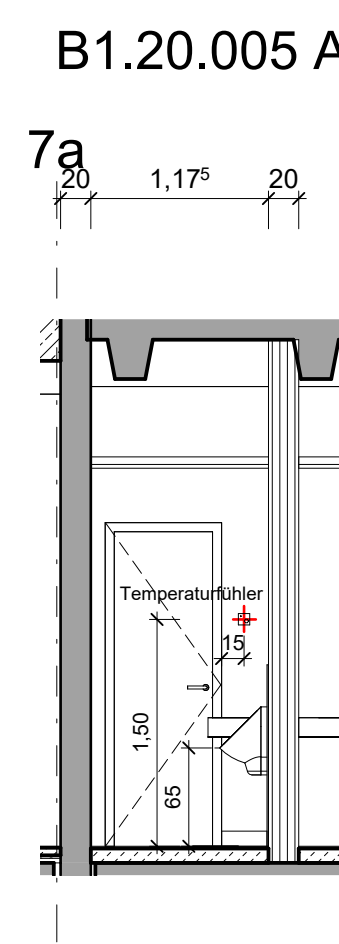
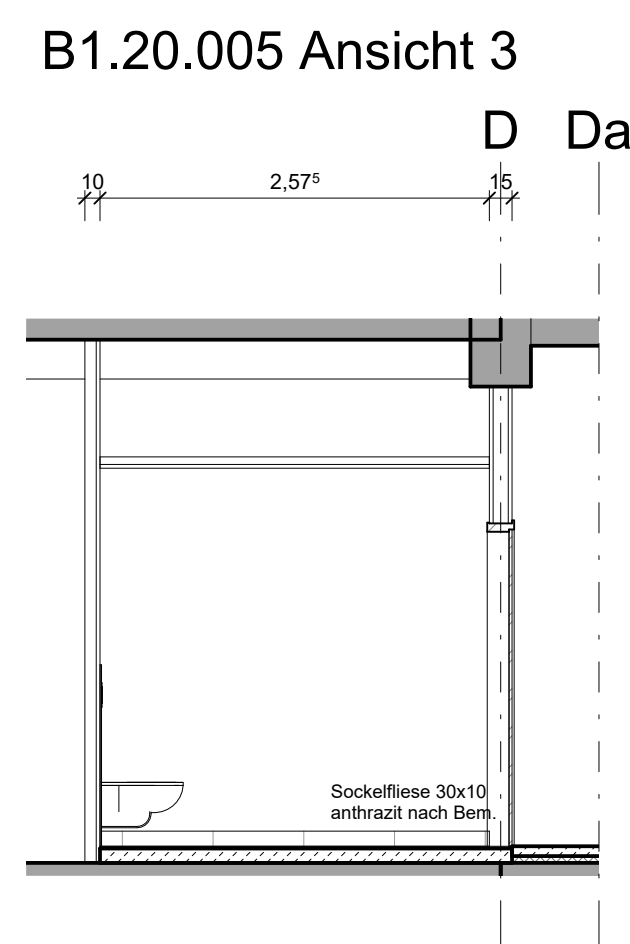
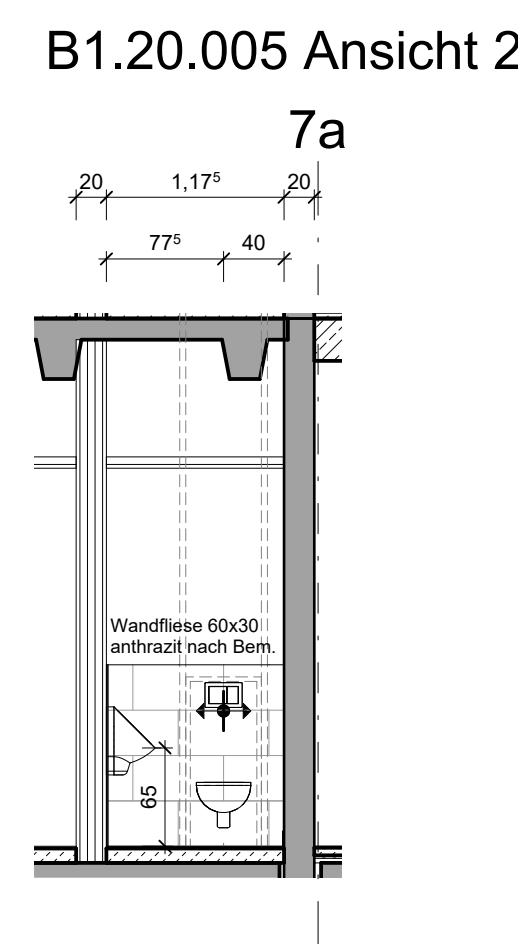
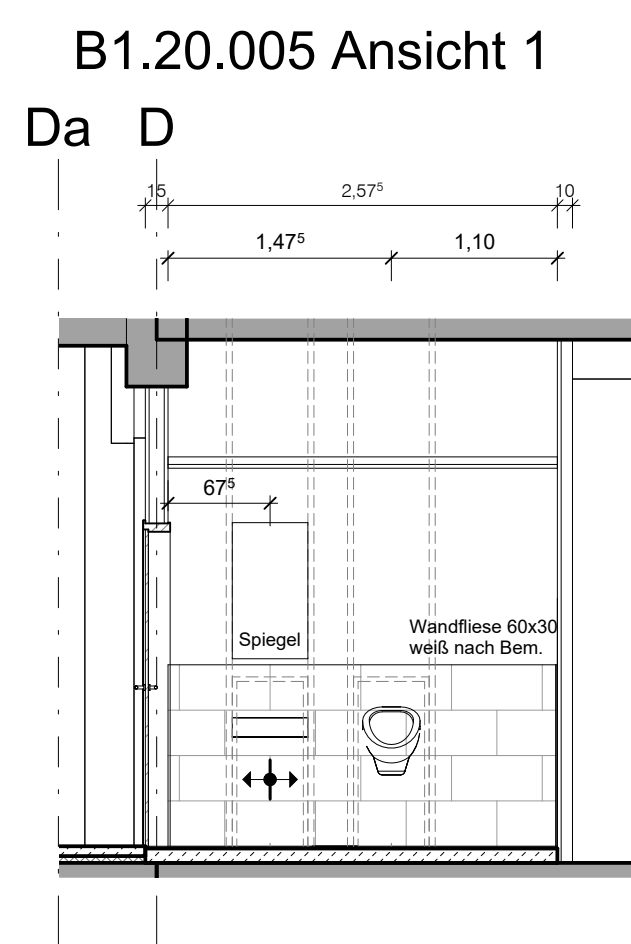
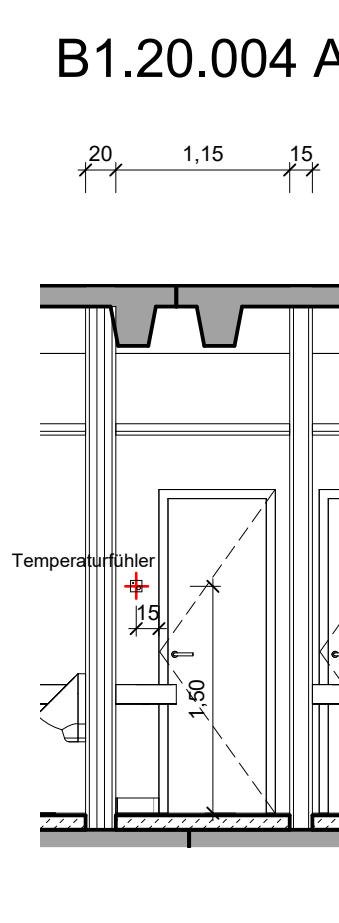
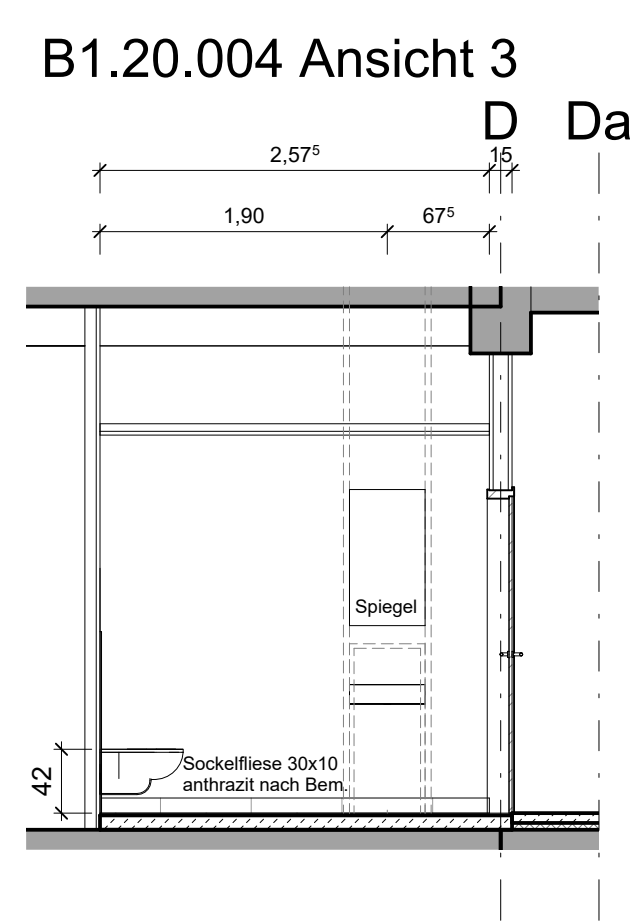
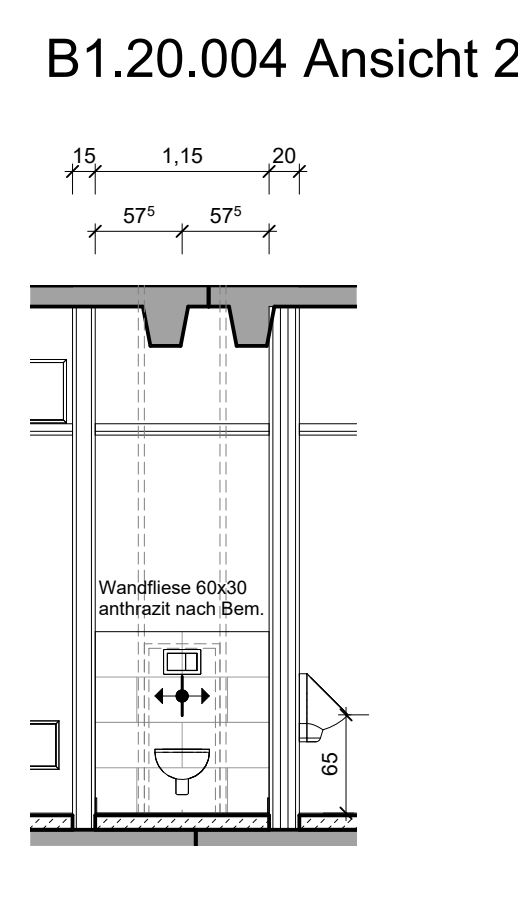
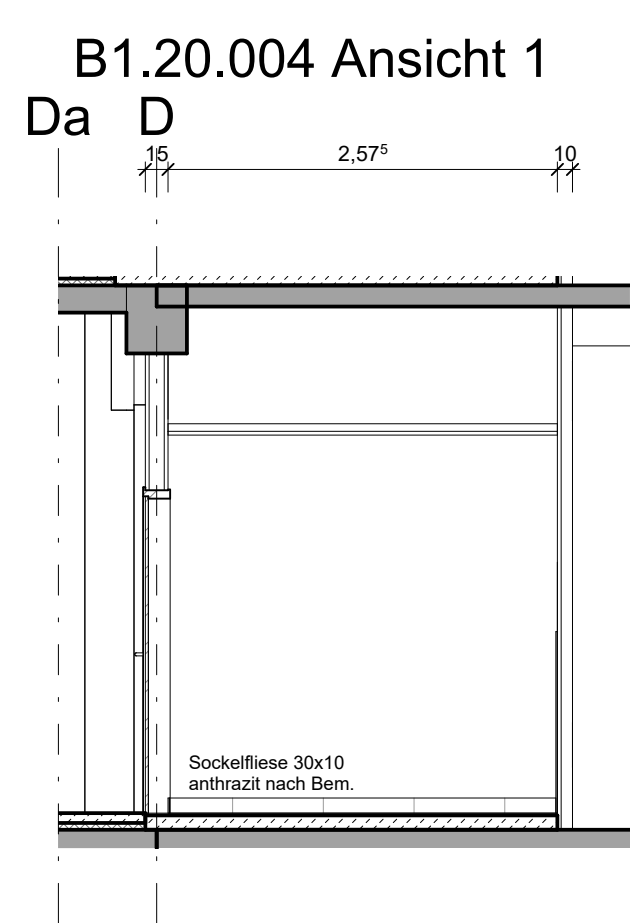
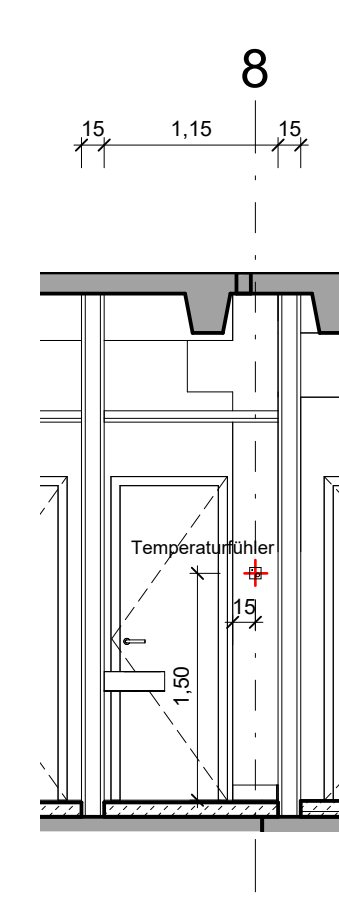
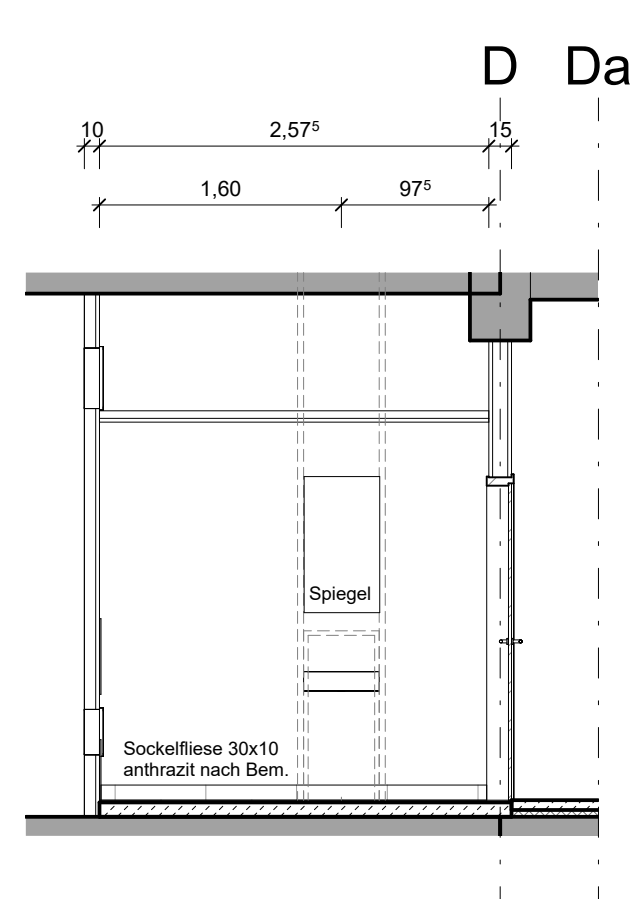
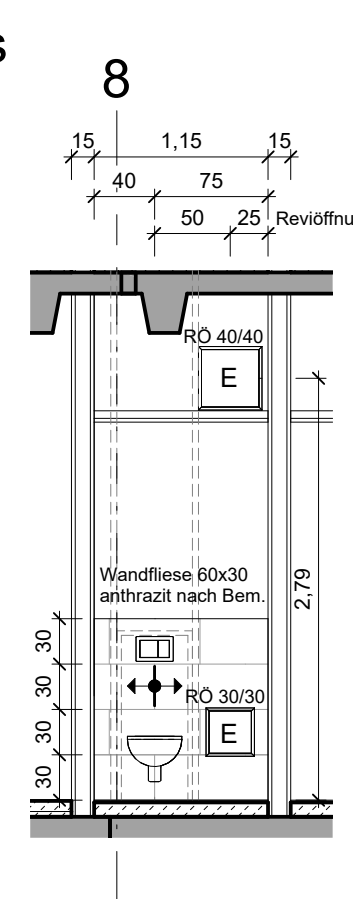
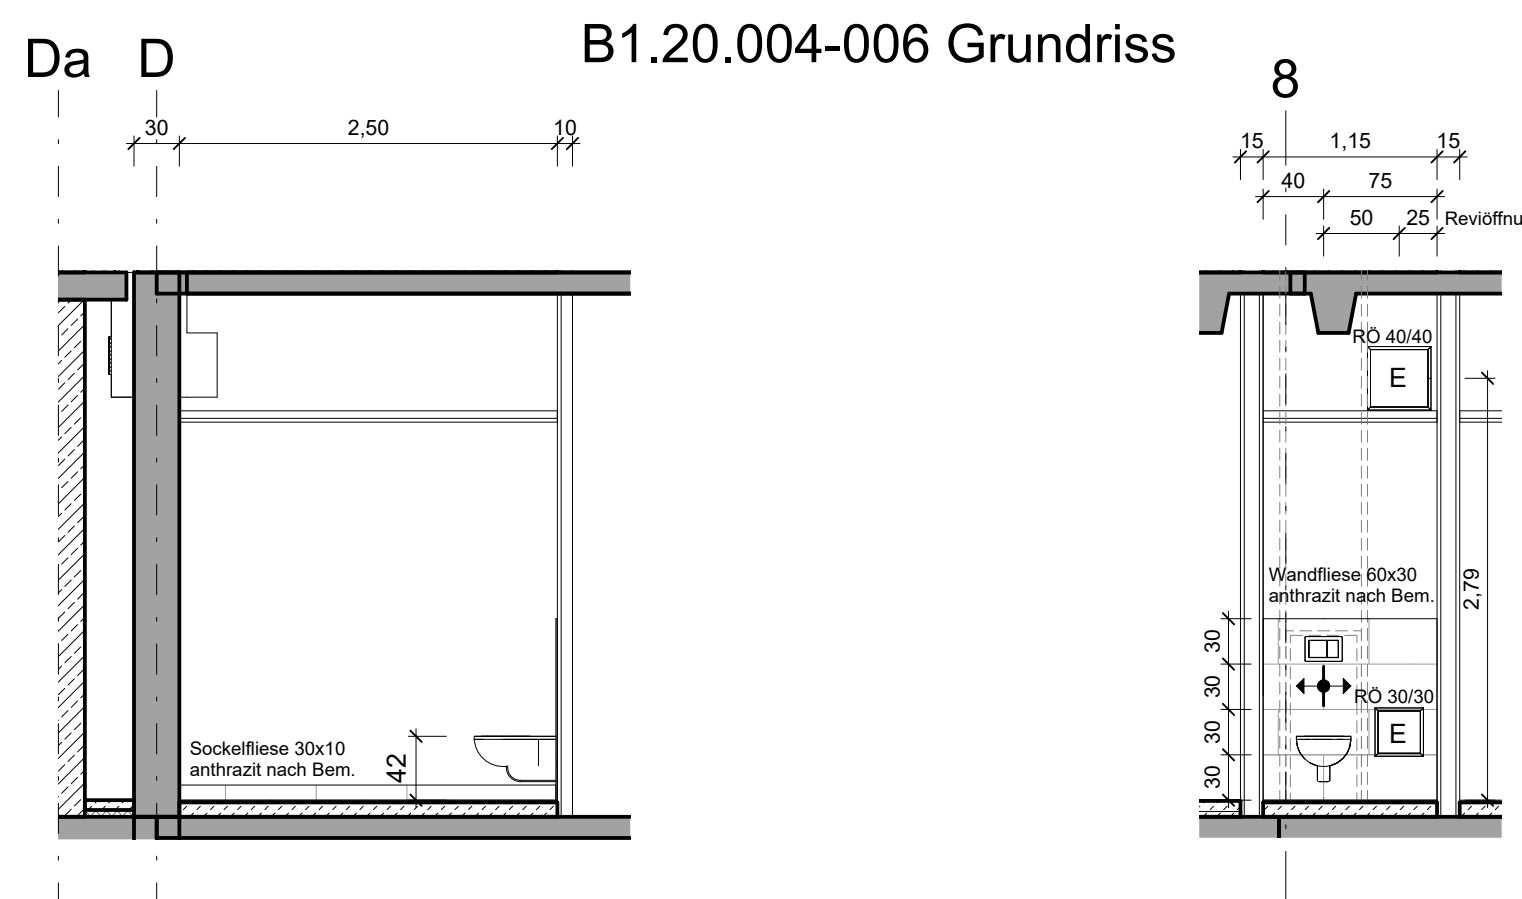


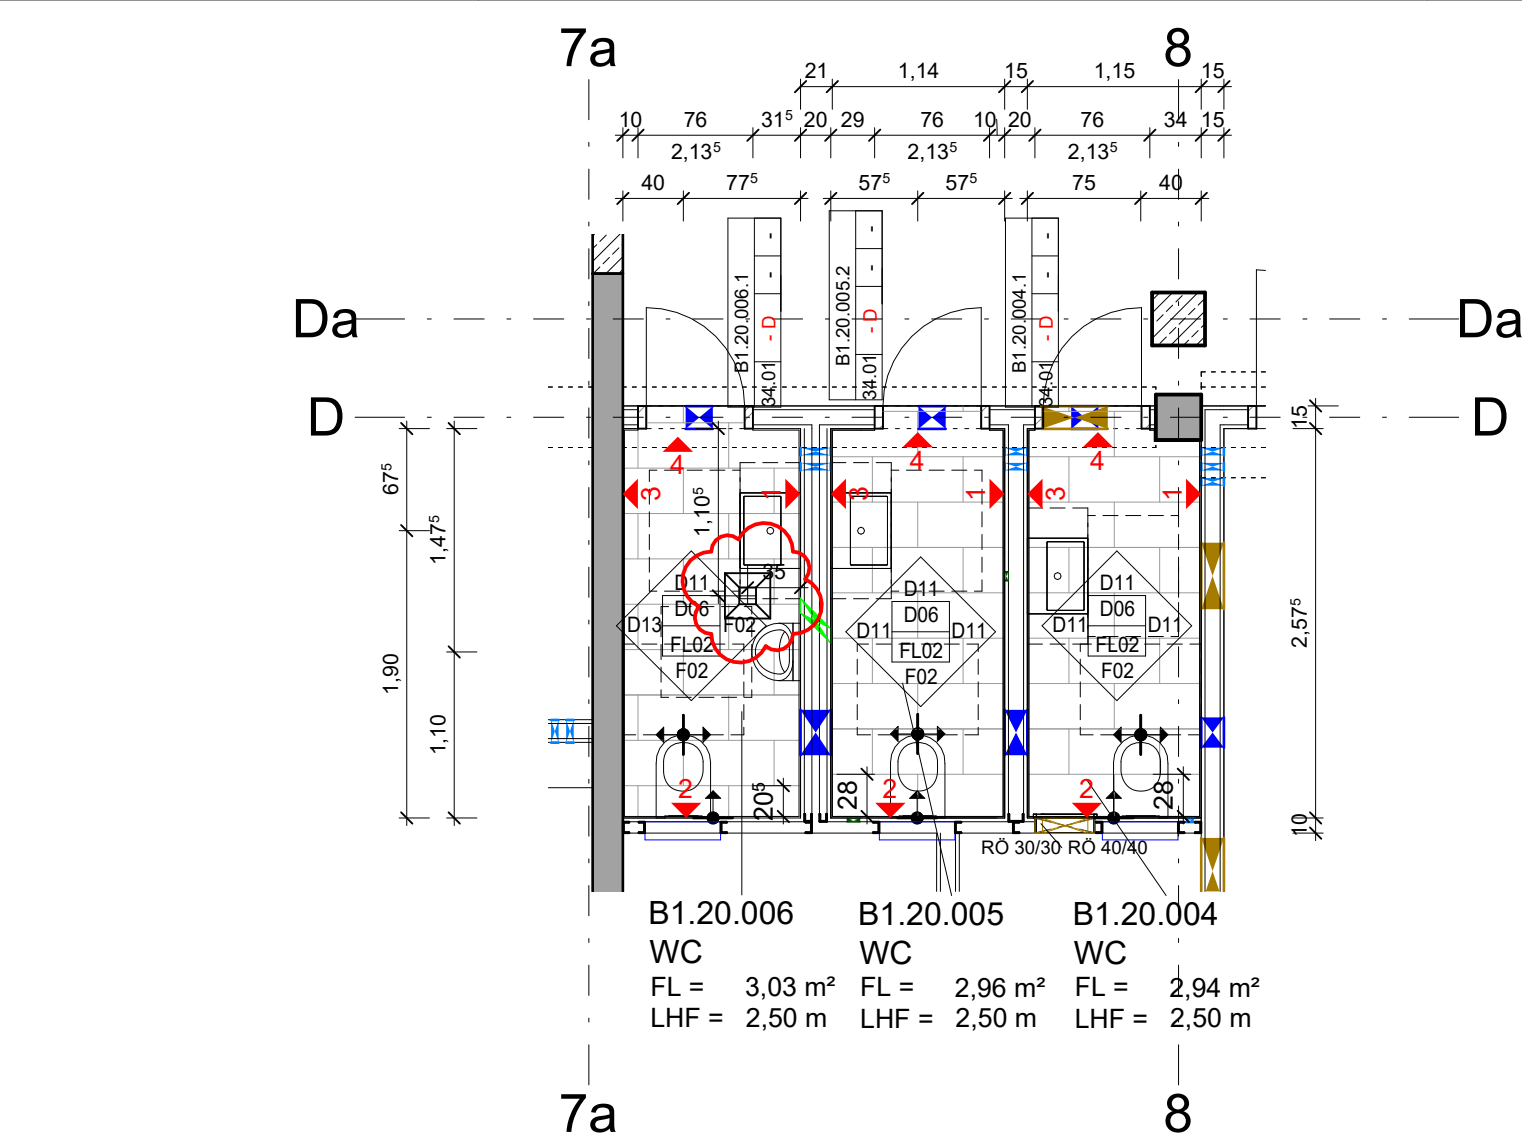

Übersicht 2. Obergeschoss

Legende

± 0.00 = 51.94m üNN (OKFF Ebene 0)

Maßnahmen im Bestand:

- Haupttraster 7.80m - Raster
- Oberkante Fertigfußboden bezogen auf ± 0.00
- Oberkante Rohfußboden bezogen auf ± 0.00
- Oberkante Fertighöhe
- Oberkante Rohhöhe
- Unterkante Fertighöhe
- Unterkante Rohhöhe
- Fertigbodensprung bezogen auf ± 0.00
- Fertigdeckensprung bezogen auf OKFF
- Rohbodensprung bezogen auf ± 0.00
- Rohdeckensprung Neu/Neu bzw. Neu/Bestand bezogen auf OKFF
- Brüstungshöhe Roh bezogen auf OKFF
- Brüstungshöhe Fertig bezogen auf OKFF

Neubau:

- Stahlbeton
- Mauerwerk
- Sonstige Bauteile (Gipskarton, Metall, usw.)
- Glaswand
- Traverse, Beschriftung/Vermahlung siehe S+D Trockenbauwände

Räume:

- Bauteil
- Geschoss
- laufende Nummer
- Raumbezeichnung
- Fläche
- Lichte Raumhöhe
- Lichte Raumhöhe roh
- Horizont Leuchte
- Vorweis auf Wandabwicklung

Türen:

- Türnumm
- Türschließer/-antrieb
- Schallschütz dB (in eingebautem Zustand)
- Schallschütz dB (R) Prüfwert
- Brandschutzanforderung
- Türtyp

Maßnahmen im Bestand:

- Stahlbeton
- Mauerwerk
- Sonstige Bauteile (Gipskarton, Metall, usw.)
- Glaswand
- Traverse, Beschriftung/Vermahlung siehe S+D Trockenbauwände











Angaben zu Durchbrüchen gemäß ARGE-Averdung: Stand 11.12.2025
Ausführungsplanung Durchbrüche Ausbau siehe gesonderter Plan TB-O2_-020

Planfortschreibung Wandabwicklung 2 OG, WC Bodeneinlauf angepasst	AW/IR	17.02.2026	C
Planfortschreibung Wandabwicklung WC EG, 2.-5 OG	AWo	16.10.2025	D
Wandabwicklungen WC BAUFREI	IR/AW	20.06.2024	B
Planfortschreibung Wandabwicklungen	JF/AS	20.06.2023	A
Änderung	Gefertigt	Datum	Index
Code			

WA-O2_-004-B1-D

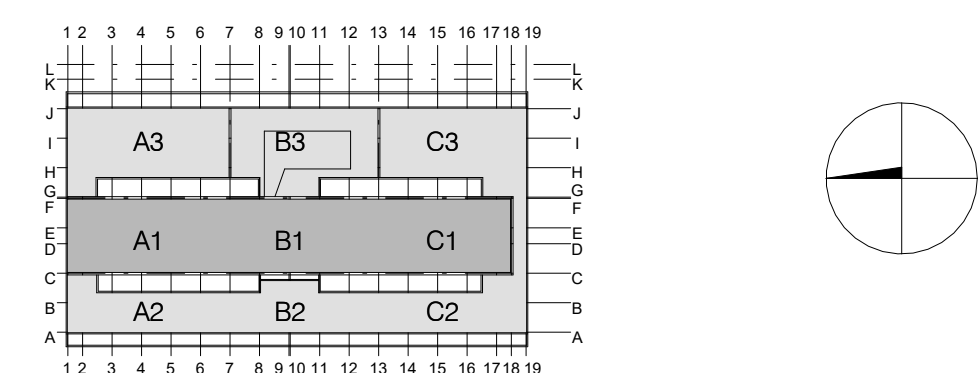

Projekt	Errichtung Innovationszentrum FUBIC
---------	-------------------------------------

Planungsphase

Ausführungsplanung

Spezifikation/Gewerk
Architektur

Planinhalt

Wandabwicklung B1.20.004-006 WC

Plannummer FUB-05-300-WA-O2_004-B1-D-NA		Index D	Status NA
Erstelldatum 12.04.2023	Maßstab 1:50	Indexdatum 17.02.2026	Format 841 x 594 mm
Dateiname 294_FUBIC_LP5_Ausbau		Gefertigt AW/AW0	Geprüft CP
Bauherr WISTA-Management GmbH Rudower Chaussee 17 D-12489 Berlin		Architekt heinlewischer Partnerschaft freier Architekten mbB Gutenbergstraße 4 D-10587 Berlin	
israel@wista.de		294-fubic@heinlewischer.de	
Fachplaner		Fachplaner	