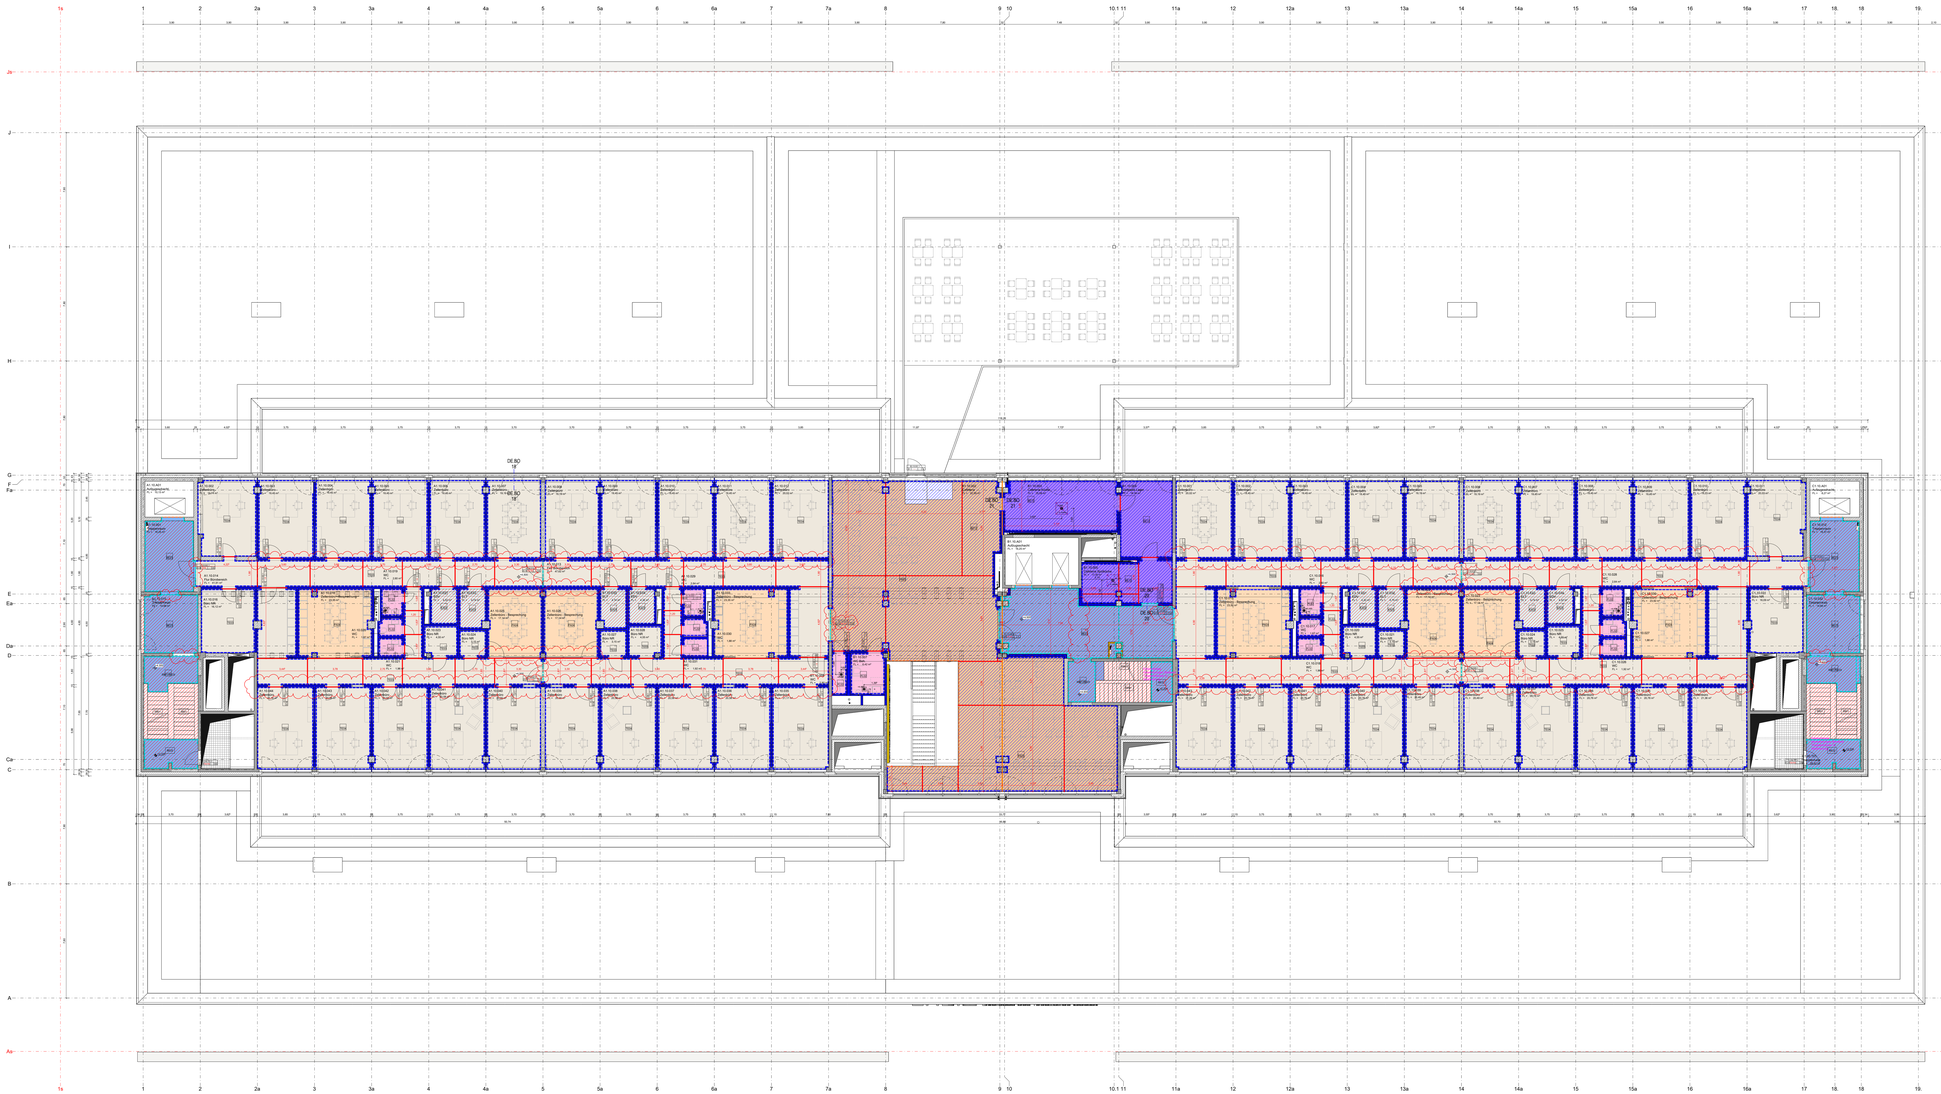

Diese Unterlage ist urheberrechtlich geschützt. Ihre Vervielfältigung, Mitteilung oder Überlassung an Dritte, sowie die Verwertung ohne unser schriftliches Einverständnis ist untersagt und verstößt gegen den Paragraphen 16Ø1. UHG und Paragraph 18 UWG und Paragraph 3 Absatz 6 VOB/B.

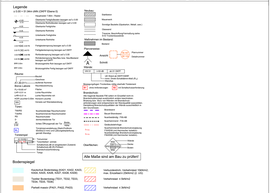

Alle Maße sind am Bau zu prüfen!

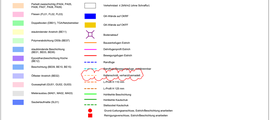

*** MATERIALBELEGUNG BODEN ***

	Kürzel	Farbton	Farbtyp
1. Obergeschoss >>			
BE01 Bodenbelag Beschichtung, 100mm, ohne Farbton, Bestand	BE01	Sport	O-Industrie
BE02 Teppich, Farbton: Grau, Bestand, BE02	BE02		
BE03 Bodenbelag Fliesen, Farbton: Grau, Fliesen 30x30, Bestand, BE03	BE03		
BE04 Bodenbelagbeschichtung, Farbton: Hellgrau/Grau, Bestand, BE04	BE04	CT-C35-F5-TB3	
BE05 Bodenbelag Fliesen, Farbton: Grau, Fliesen 30x30, Bestand, BE05	BE05		
BE06 Bodenbelagbeschichtung, Verkehrsbereich, ge 08/04, Farbton/Farbtyp:	BE06		
Bestand, BE06			
BE07 Bodenbelagbeschichtung, Nassraumzone, ge 08/04	BE07		
BE08 Sportboden Bodenbelagbeschichtung, Nebenraumzone Farbtyp: ge 08/04	BE08		
Bestand, BE08			
BE09 Bodenbelagbeschichtung, Hellbeige, ohne Farbton, Bestand,	BE09	CT-C35-F5-TB3	
BE09			
BE07 Gießharzestrich, Polymerbeschichtung 2K01, Farbe:	BE07		
BE10 Bodenbelag Fliesen, Farbton: Hellgrau, Fliesen 30x30, Bestand, BE10	BE10	CT-C35-F5-TB3	
BE11 Bodenbelag Fliesen, Farbton: Grau, Fliesen 30x30, Bestand, BE11	BE11	CT-C35-F5	
BE12 Bodenbelag Fliesen, ohne Farbton, Bestand, BE12	BE12	CT-C35-F5	
BE13 Bodenbelag Fliesen, Farbton: Grau, Fliesen 30x30, Bestand, BE13	BE13		
BE14 Bodenbelag Fliesen, Farbton: Grau, Fliesen 30x30, Bestand, BE14	BE14		
BE15 Bodenbelagbeschichtung, Farbton: Hellgrau, Bestand, BE15	BE15		
BE16 Bodenbelagbeschichtung, Farbton: Grau, Bestand, BE16	BE16		
BE17 Bodenbelagbeschichtung Kerbe, Farbton: ohne, Farbtyp: Bestand,	BE17	CT-VS-RM	
BE17			
BE18 Bodenbelagbeschichtung, Abdichtung, Farbton: ohne, Farbtyp: Bestand,	BE18	CT-VS-RM	
BE18 Bodenbelagbeschichtung, Abdichtung, Farbton: ohne, Farbtyp: Bestand,	BE18		
ge 08/04, BE18			
BE19 Bodenbelag Fliesen, Farbton: Grau, Fliesen 30x30, Bestand, BE19	BE19	CT-C35-F5-TB3	
BE20 Bodenbelagbeschichtung, Farbton: Grau, Bestand, BE20	BE20	CT-C35-F5	
BE21 Bodenbelag Fliesen, Farbton: Grau, Fliesen 30x30, Bestand, BE21	BE21	CT-C35-F5	
BE22 Bodenbelag Teppichfliesen, Farbton: Grau, Bestand, BE22	BE22	CT-C35-F5-RM	
BE204 Parkett Eiche - Öl/Wachs Beisetzte			
BE205 Parkett Eiche			
BE206 Parkett Eiche			
BE207 Sportboden			
Gesamt: 70 Positionen			

Planfortschreibung Bodenspiegel 1.OG	AWVR	20.01.2026	D
Planfortschreibung Bodenspiegel, BAUFREI	JB	30.10.2025	C
Fugen ergänzt, Planfortschreibung, siehe Wolken	AWVR	10.09.2025	A
Planfortschreibung Bodenspiegel	AWVR	12.08.2025	0
Änderung	Geänrtgt	Datum	Index

Code

Übersichtsplan

BO-O1_-010-_

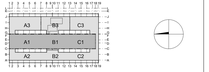

Projekt

Errichtung Innovationszentrum FUBIC

Planungsphase

Ausführungsplanung

Nur zur Ausschreibung

Spezifikation/Gewerk

Architektur

Plan-Titel

Bodenspiegel 1. Obergeschoss

Plannummer	Index	Status
FUB-5-300-BO-O1_-010-_-D-NA	D	NA

Erstelldatum	Maßstab	Indexdatum	Format
23.01.2023	1:100	20.01.2026	1759 x 841 mm

Dateiname	Geänrtgt	Gegenpr.
294_FUBIC_LP5_Ausbau	AS/IR	CP

Bauherr	Architekt
WISTA-Management GmbH Rudower Chaussee 17 D-12489 Berlin israel@wista.de	heinlewischer Partnerschaft freier Architekten mbB Gutenbergstraße 4 D-10587 Berlin 294-fubic@heinlewischer.de
Fachplaner	Fachplaner