



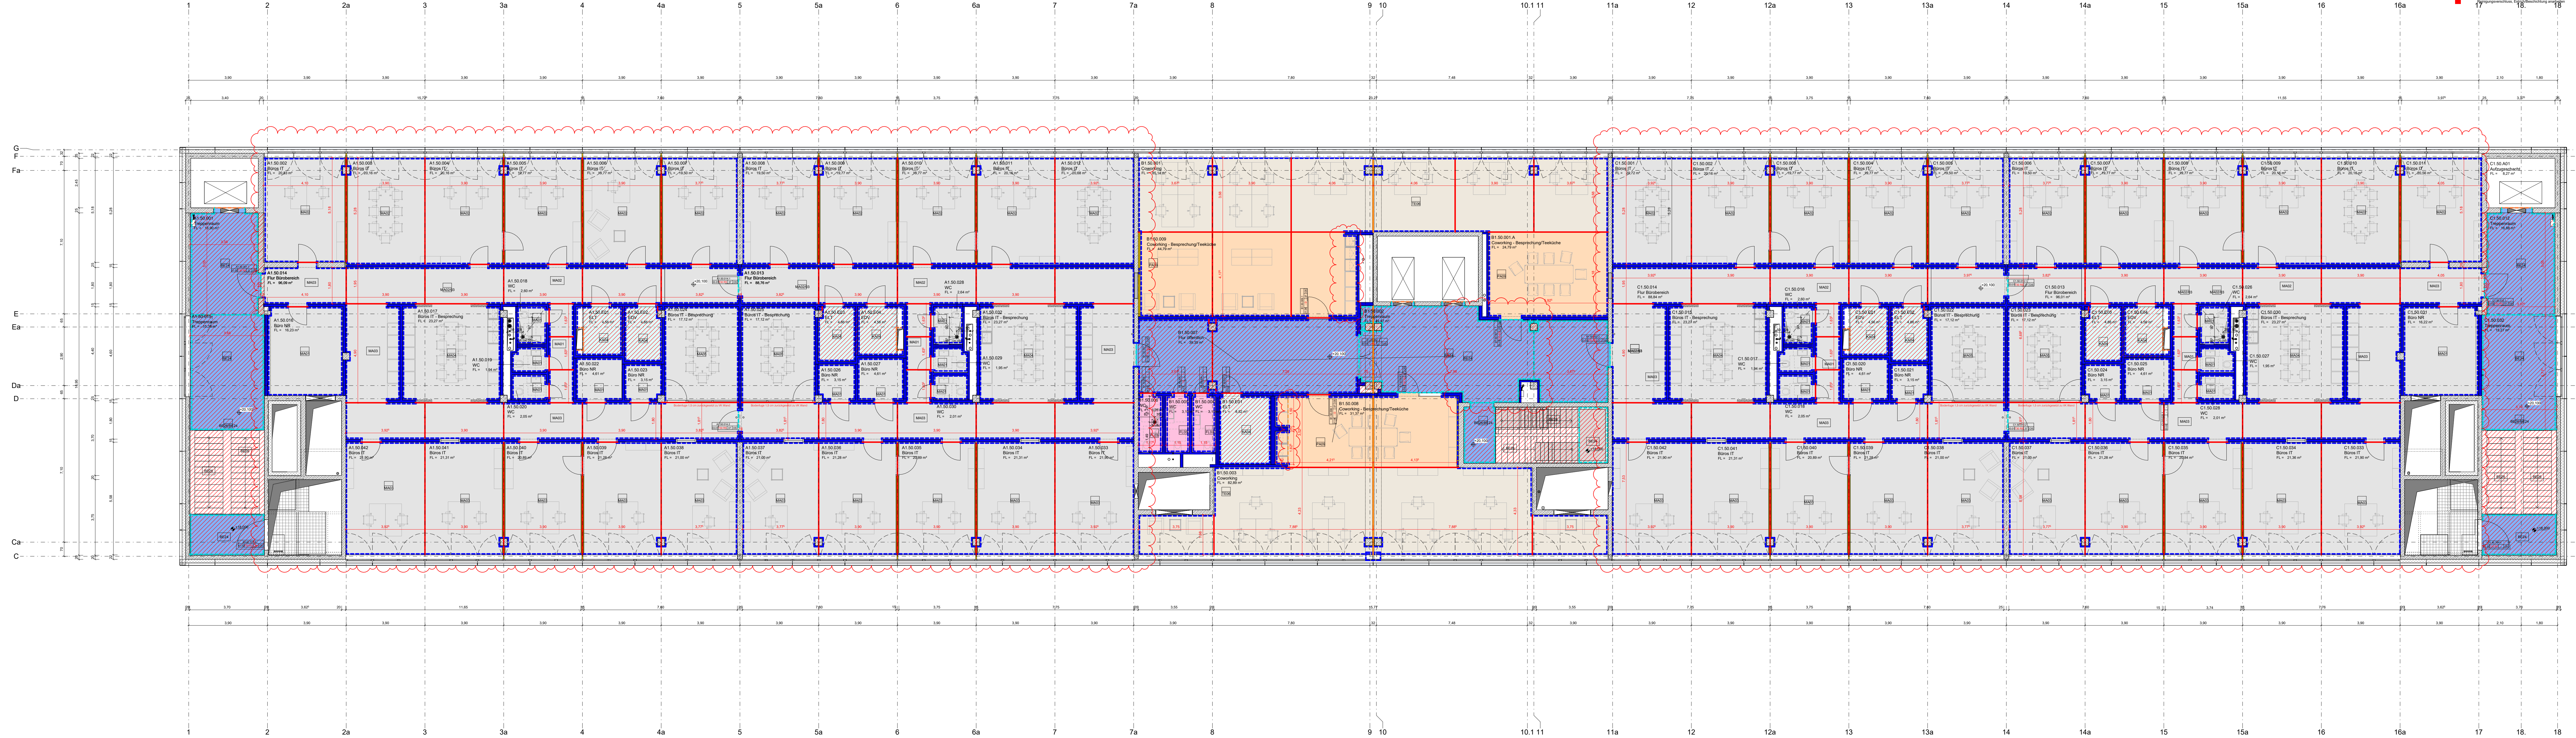

Diese Unterlage ist urheberrechtlich geschützt. Ihre Vervielfältigung, Mitteilung oder Überlassung an Dritte, sowie die Verwertung ohne unser schriftliches Einverständnis ist untersagt und überlässt gegen den Paragraphen 160ff. UrhG und Paragraph 18 UWG und Paragraph 3 Absatz 6 VOB/B.

*** MATERIALBELEGUNG BODEN ***		Bezeichnung	Fläche
Planfortschreibung Bodenspiegel 5. OG, siehe Wolken	AWIR	20.01.2028	D
Planfortschreibung Bodenspiegel, BAUFREI	IR	30.10.2025	C
Fragen ergänzt, Planfortschreibung, siehe Wolken	AWAS	30.06.2025	B
Planfortschreibung Bodenspiegel	AWAS	18.07.2023	A
Änderung	Gefertigt	Datum	Index

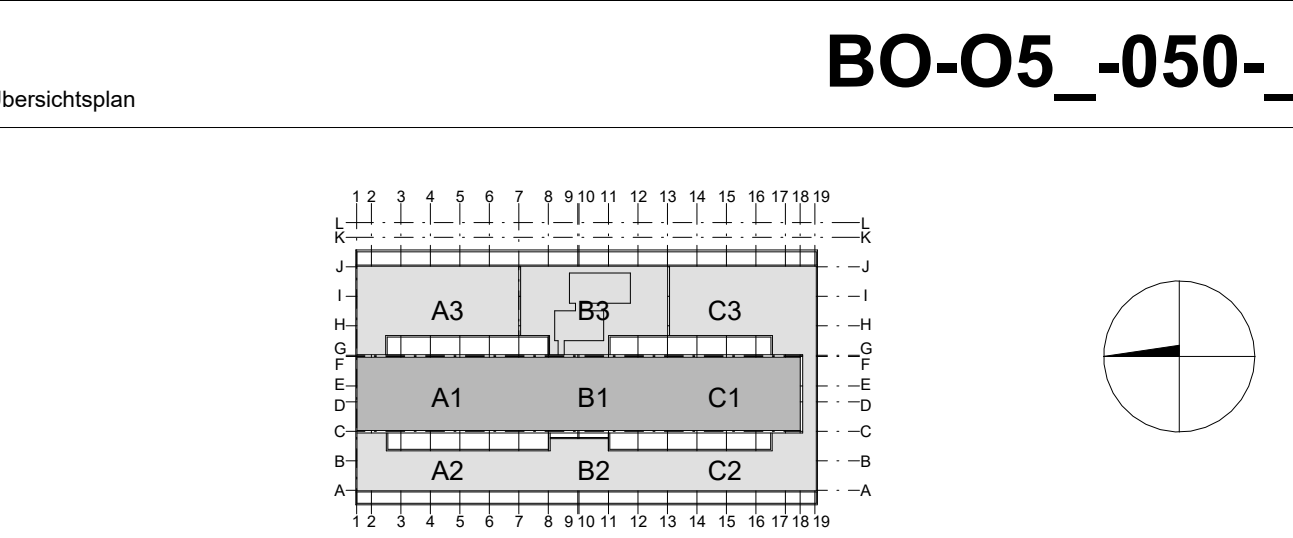

Projekt			
Errichtung Innovationszentrum FUBIC			
Planungsphase			
Ausführungsplanung			
Spezifikation/Gewerk			
Architektur			
Planinhalt			
Bodenspiegel 5. Obergeschoss			
Plannummer	Index	Status	
FUB-5-300-BO-05_050_--D-NA	D	NA	
Erstelldatum	Indextab	Formel	
23.01.2023	1:100	20.01.2026	1759 x 594 mm
Datensatz	Gefertigt	Geprüft	
294_FUBIC_LP5_Ausbau	AS/IR	CP	
Bauherr	Architekt		
WISTA-Management GmbH	heinelwischer		
Rudower Chaussee 17	Partnerschaft freier Architekten mbB		
D-12489 Berlin	Gutenbergstraße 4		
	D-10587 Berlin		
israel@wista.de	294-fubic@heinelwischer.de		
Fachplaner	Fachplaner		