
 


[illegible]

Angaben zu Durchbrüchen gemäß ARGE-Averdung; Stand 05.08.2020
Ausführungsplanung Durchbrüche Ausbau siehe gesonderter Plan
TB-EG_-000

Code	
------	--

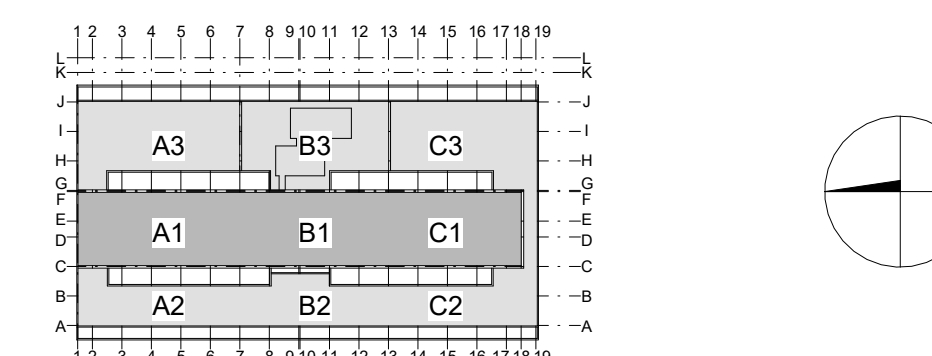

Errichtung Innovationszentrum FUBIC

Planungsphase	Ausführungsplanung
Spezifikation/Gewerk	Architektur

Grundriss Erdgeschoss

Plannummer	Index	Status
FUB-5-300-GR-EG_-000-__-NA		NA

Ereignisdatum	Masstab	Indextatum	Format
11.01.2022	1:100	13.10.2025	1759 x 841 mm

Datenname	Gefertigt	Gepflegt
294_FUBIC_LP5_Ausbau	CJ	CP

Bauherr	Architekt
WISTA-Management GmbH	heinlewischer

Rudower Chaussee 17
D-12489 Berlin

israel@wista.de	294-fubic@heinlewischer.de
-----------------	----------------------------

Fachplaner	Fachplaner
------------	------------

**nur zur
Ausschreibung**