
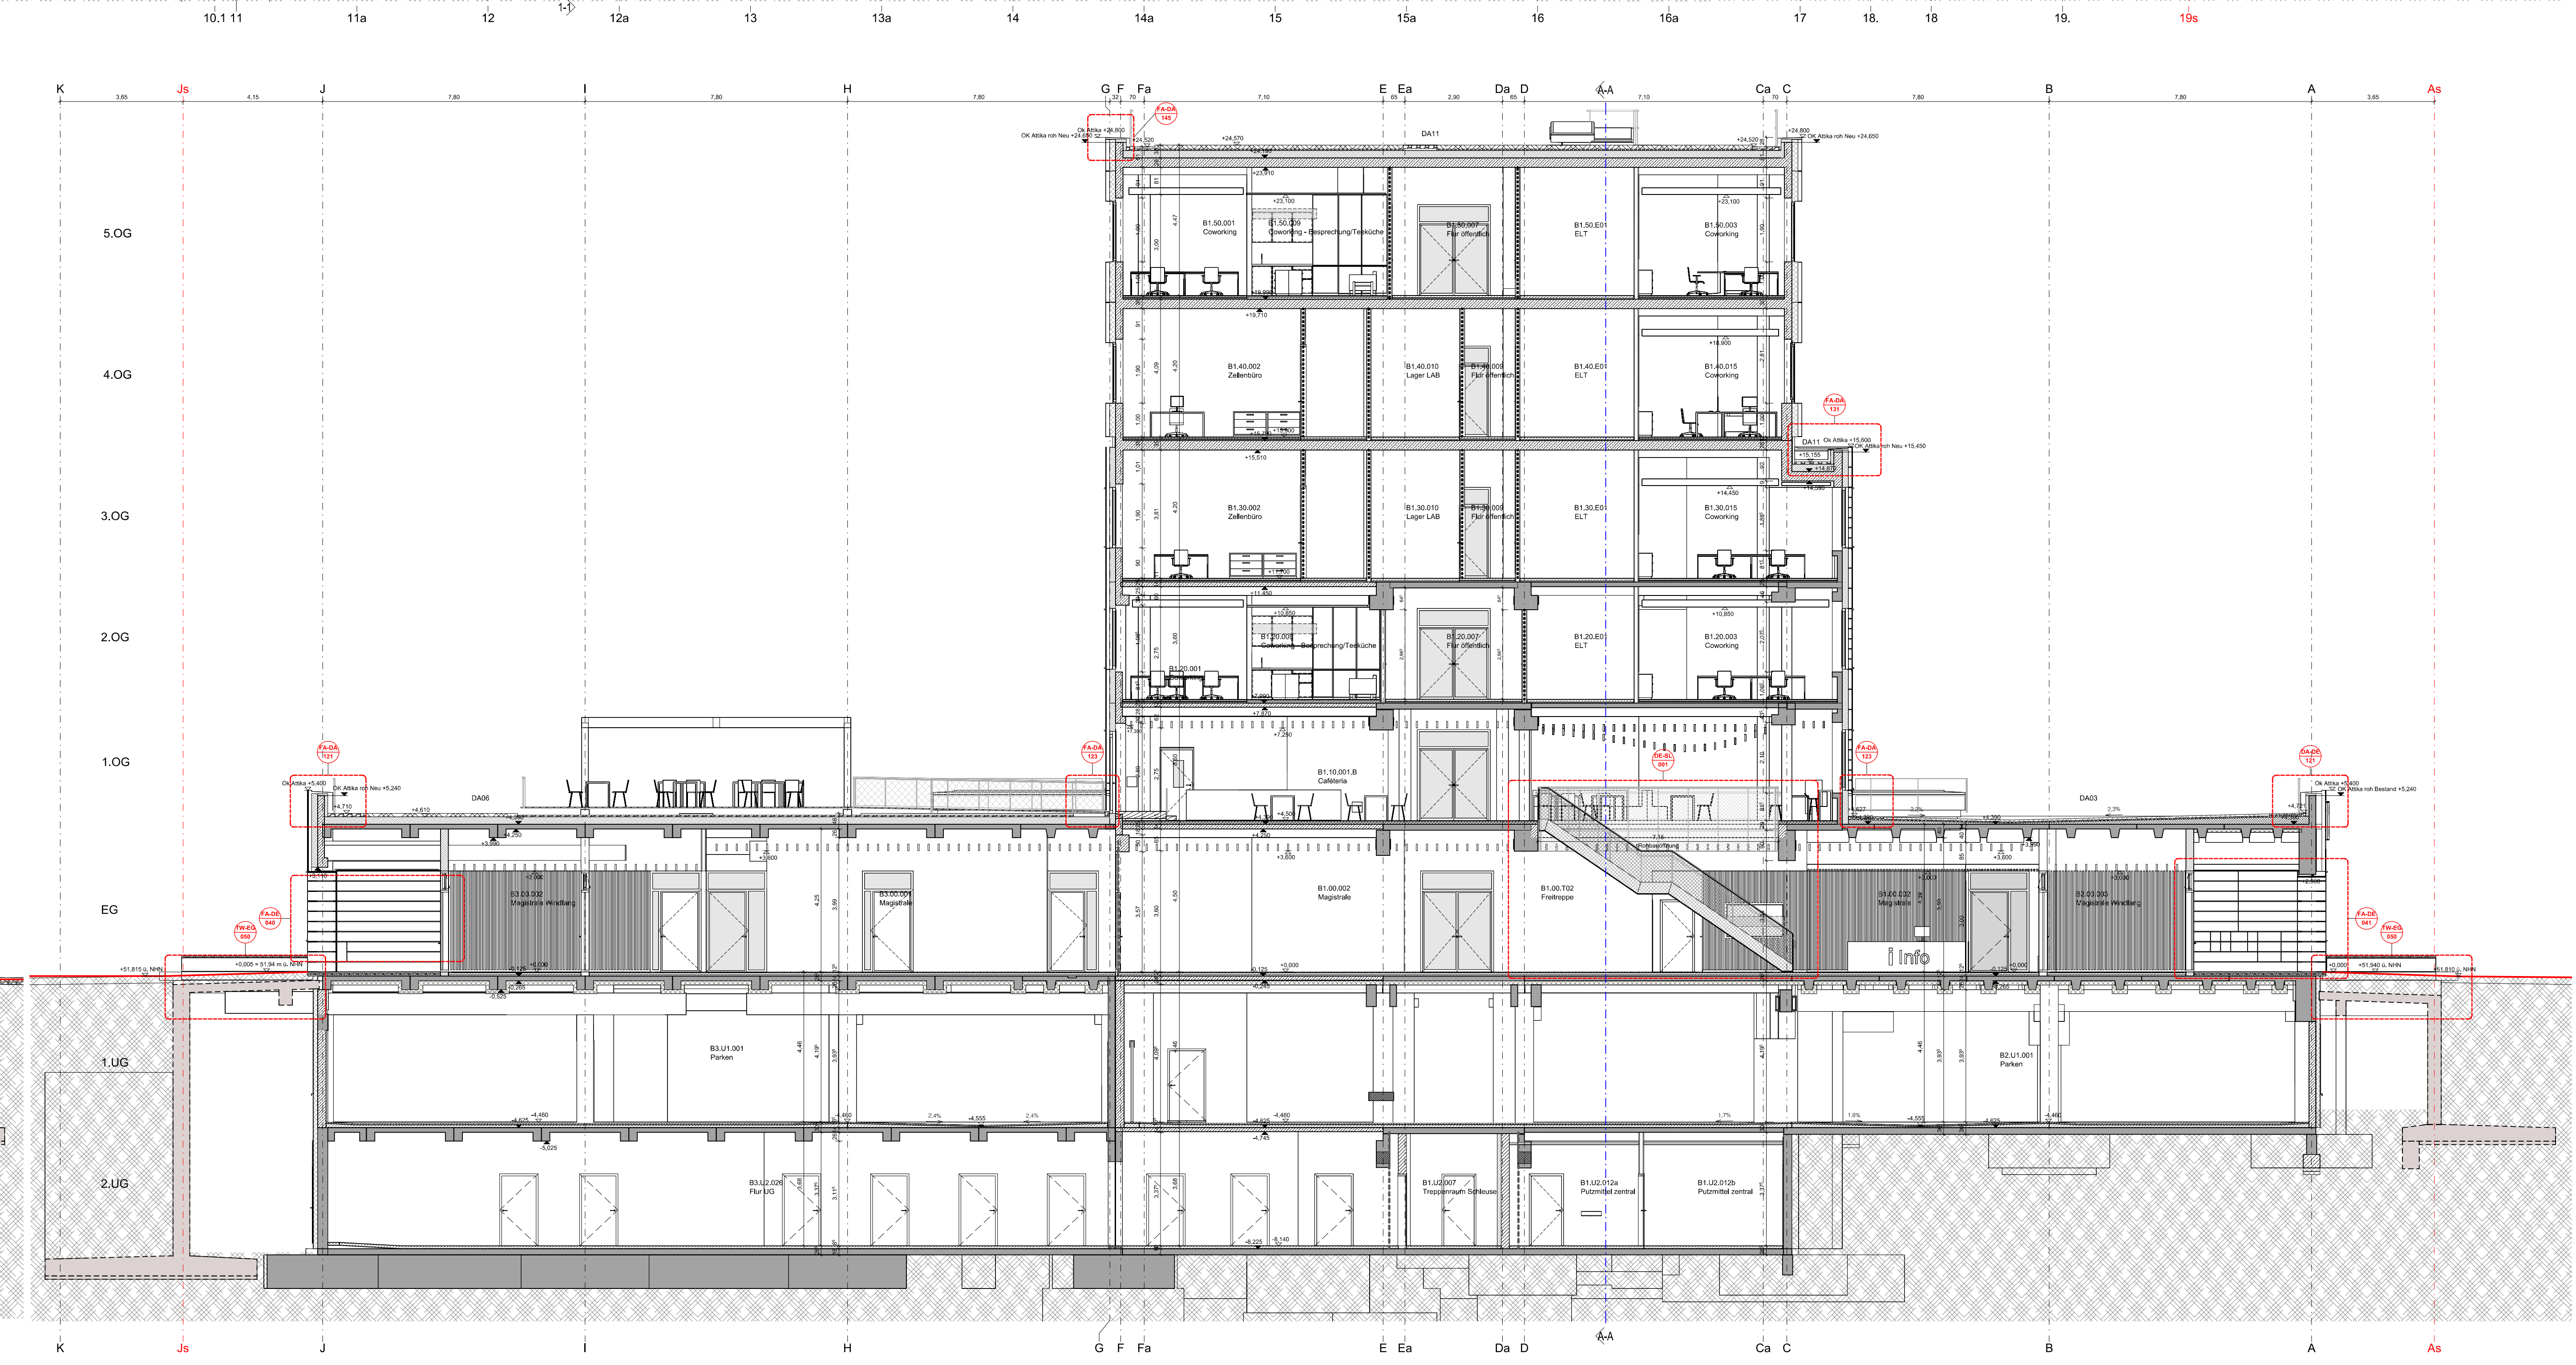
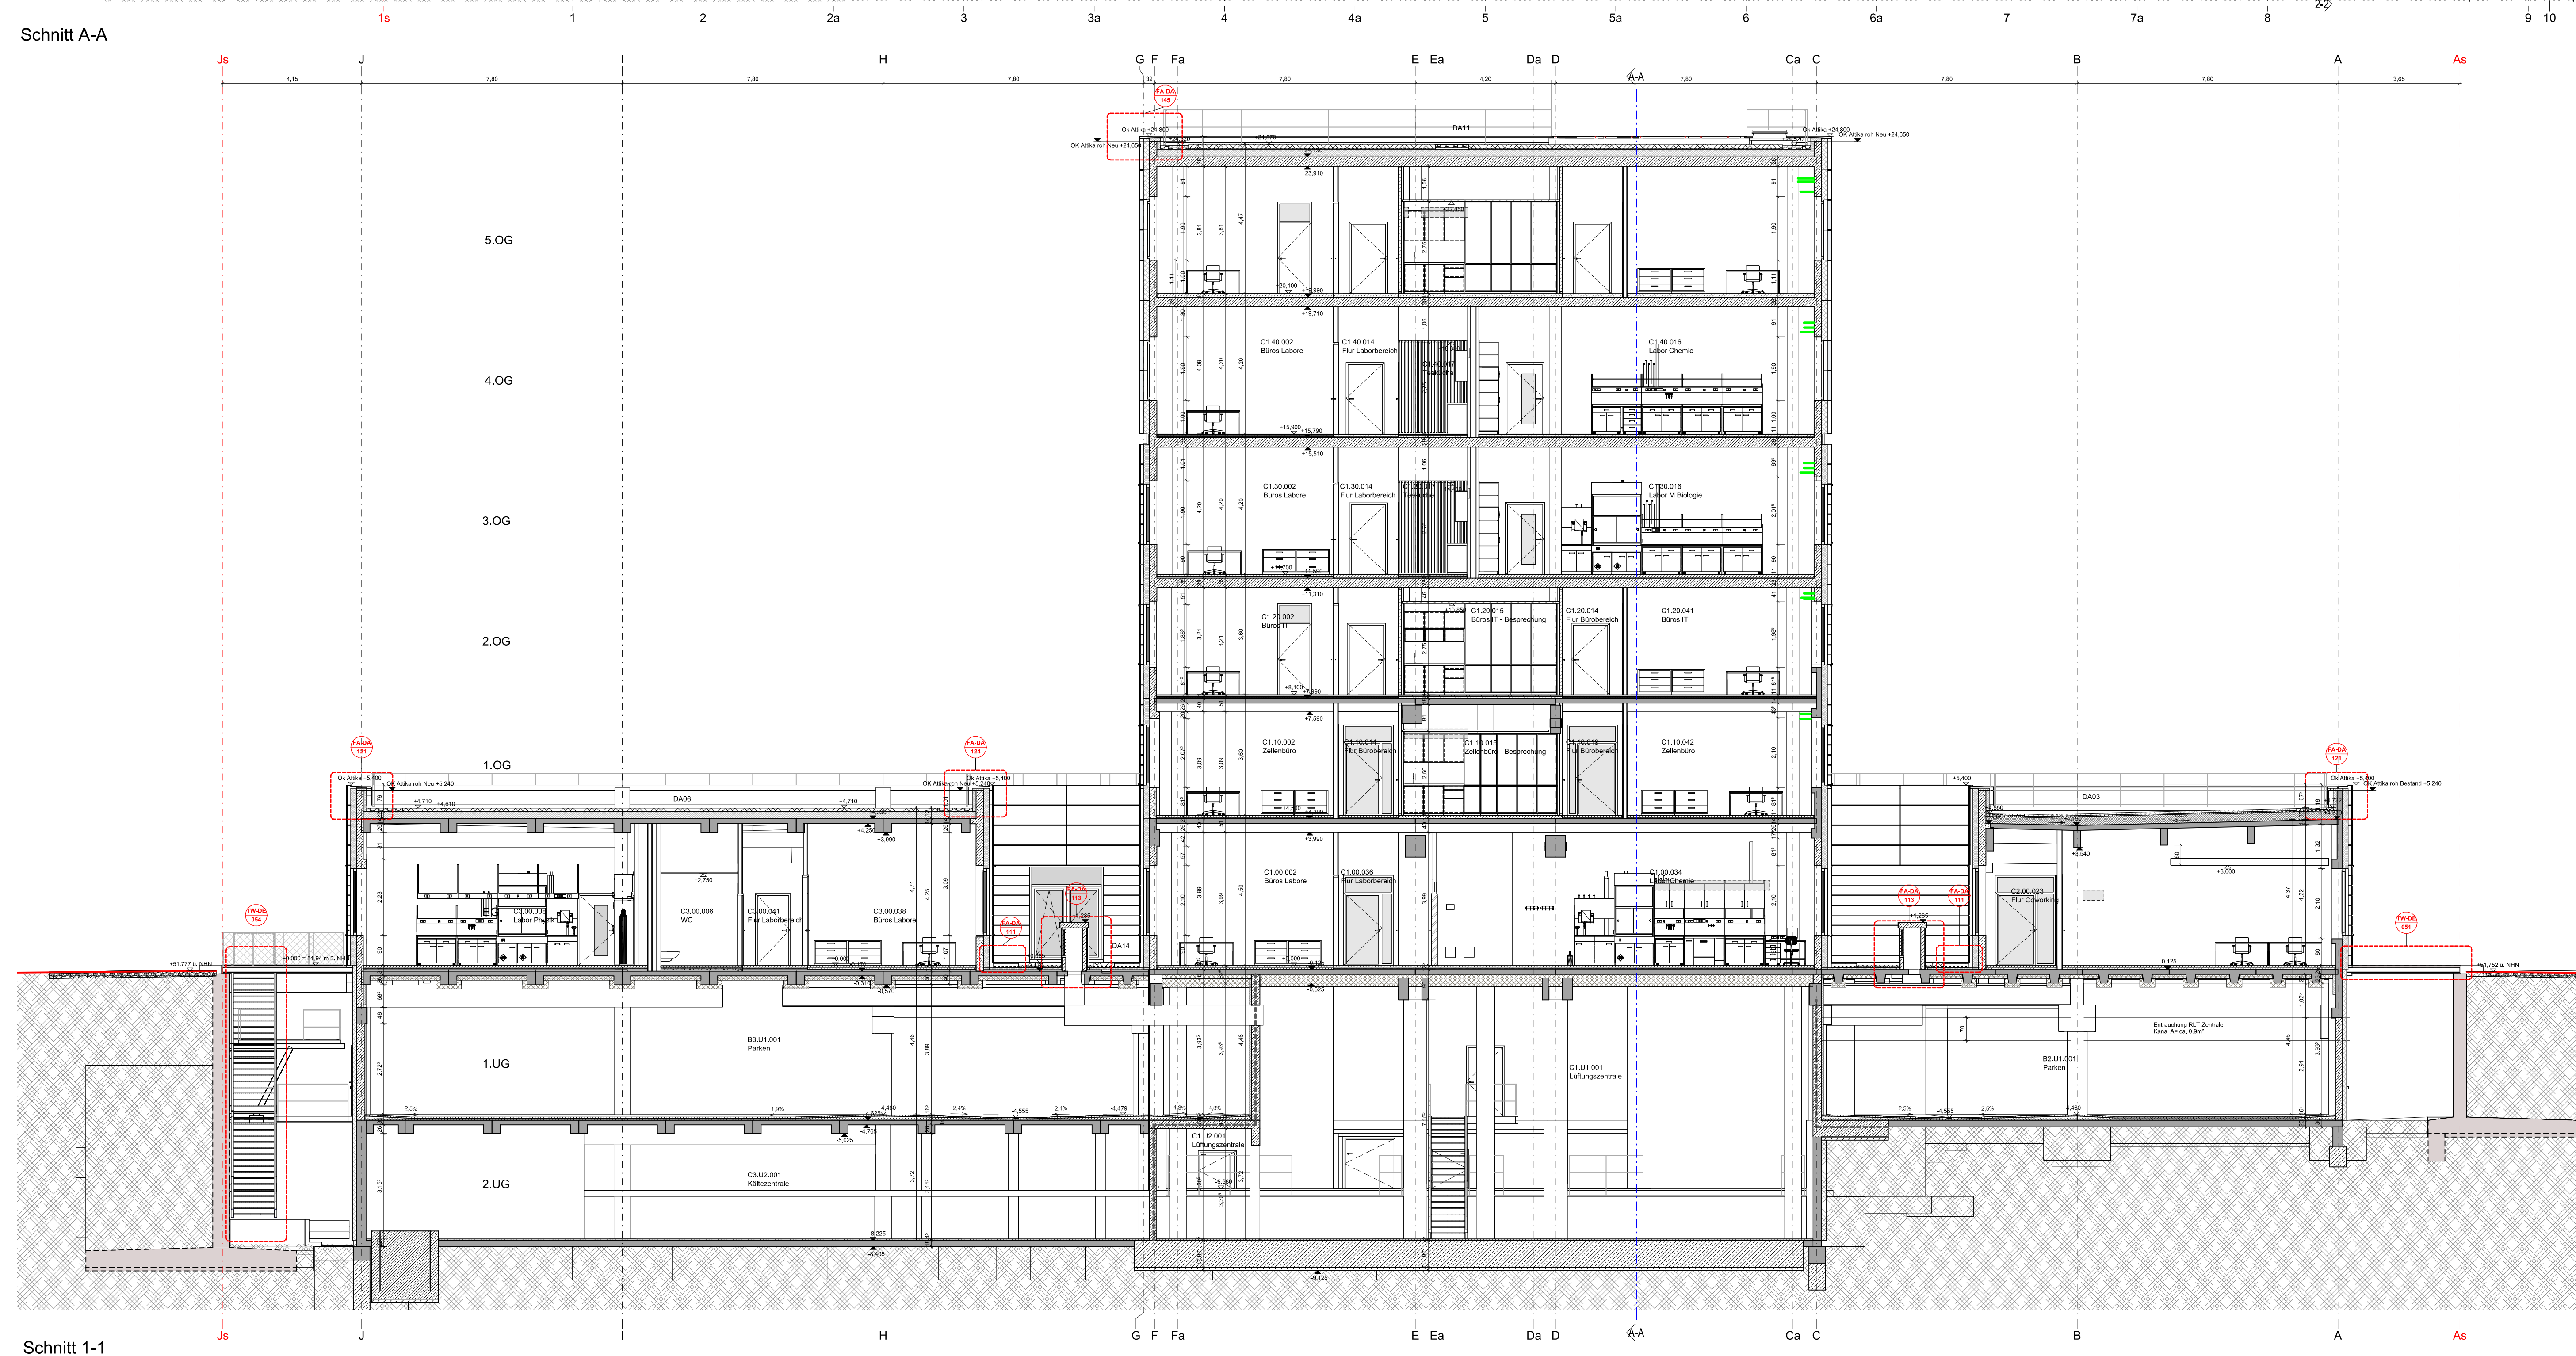


 

Diese Unterlage ist urheberrechtlich geschützt. Ihre Vervielfältigung, Mitteilung oder Überlassung an Dritte, sowie die Verwertung ohne unser schriftliches Einverständnis ist untersagt und verstößt gegen den Paragraphen 160ff. UrhG und Paragraph 18 UWG und Paragraph 3 Absatz 6 VOB/B.

[illegible]

Übersichtsbogen		SC-00-100_	
Projekt			
Errichtung Innovationszentrum FUBIC			
Planungsphase			
Ausführungsplanung			
Spezifikations-Gesamt			
Architekt			
Plan(Nr.)			
Schnitte 1-1; 2-2; A-A		Nur zur Ausschreibung	
Plannummer	Index	Status	
FUB-5-300-SC-00-100_-NA		NA	
Erstellt am	Modifiziert	Format	
22.04.2024	1:100	1759 x 841 mm	
Überschrift	Geometrie	CP	
294_FUBIC_LP5_Ausbau		AW/CJ	
Bauherr	Architekt		
WISTA-Management GmbH	hehlewischer		
Rudower Chaussee 17 D-12489 Berlin	Partnerschaft freier Architekten mbB Gutenbergstraße 4 D-10587 Berlin		
Israel@wista.de	294-fubic@hehlewischer.de		
Fachplaner	Fachplaner		