
 


[illegible][illegible]

Angaben zu Durchbrüchen gemäß Arge-Averdung: Stand 17.08.2025
Ausführungsplanung Durchbrüche Ausbau siehe gesonderter Plan
TB-U2_--20

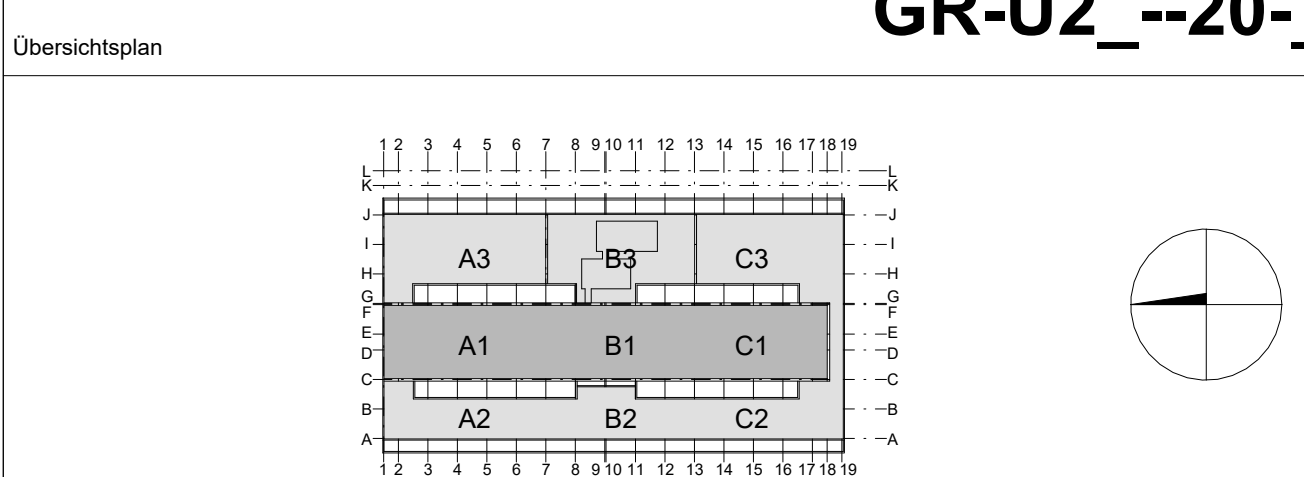

Errichtung Innovationszentrum FUBIC

Planungsphase
Ausführungsplanung
SpezifikationsGewerk
Architektur

Grundriss 2. Untergeschoss

Plenumsvorlage FUB-5-300-GR-UZ --20--_NA		Index	Status NA
Erstelldatum 11.01.2022	Mittwoch	Induktatum 26.03.2026	Format 175x x 841 mm
294_FUBIC_LP5_Ausbau		Gezeichnet CJ	Geprüft CP
Bauchst. WISTA-Management GmbH		Architekt heinelwischer Partnerschaft freier Architekten n	
Rudower Chaussee 17 D-12459 Berlin		Gutenbergrstraße 4 D-10587 Berlin	
israel@wista.de		294.fubic@heinelwischer.de	
Fachplaner		Fachplaner	