


 

Legende Ansichten
± 0.00 = 51.94m NN (OKFF Ebene 0)

Höhen:
Oberkante Fertigfußboden
Oberkante Rohfußboden
Oberkante Fertighöhe
Oberkante Rohhöhe
Unterseite Fertighöhe
Unterseite Rohhöhe
Fertigbodensprung bezogen auf ± 0.00
Fertigbodensprung bezogen auf OKFF
Rohbodensprung bezogen auf ± 0.00
Rohbodensprung bezogen auf OKFF
Brüstungshöhe Roh bezogen auf OKFF
Brüstungshöhe Fertig bezogen auf OKFF

Planverweise:
Ansicht
Schnitt
Detailverweis Fassade
Fassadenplaner

Brandschutz:
Alle tragende Bauteile F90 sofern im Einzelfall nicht im Brandschutzkonzept ausdrücklich anders beschrieben.
Brüstung bzw. Sturz von Wänden mit Brandschutzanforderungen sind entsprechend der Wertqualitäts auszuführen.
Darstellung Brandschutzqualitäten der Wände ausschließlich in den Grundrissen.
Brandwand
Brennender Brandwand
Feuerbeständig : F90-AB
Feuerhemmend : F30-AB


Planverweise:
Gebäudeeinführung
Brüstungsbauweise
Gewerkerhöhung
Geländeverlauf Bestand
Geländeverlauf Neubau

Alle Maße sind am Bau zu prüfen!

Für die Ausbildung und Lage der horizontalen und vertikalen Brandsperren sind die Pläne der 1. Ergänzung Baugenehmigung FUB-4-300-AN_-001_- und FUB-4-300-AN_-004_- zu beachten.

Planverweis Fassade VE 3063	AWR	02.12.2025	I
Abgrenzung Brandschutz	AWR	02.12.2025	I
Abgrenzung	Gefügt	Datum	Index
Code			

Übersichtplan

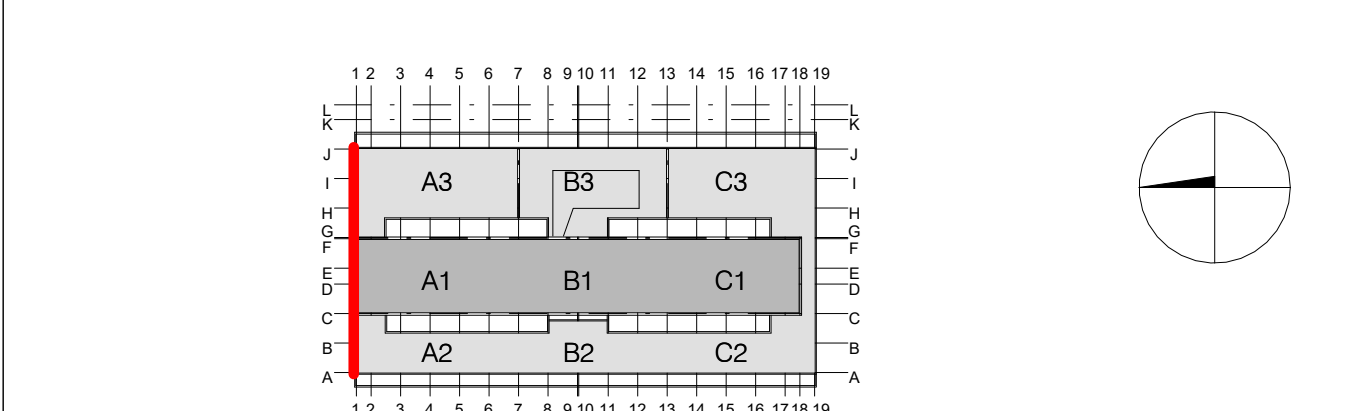

E Errichtung Innovationszentrum FUBIC

Planungsphase	Ausführungsplanung
Spezifikation/Gewerk	Architektur
Planinhalt	Ansicht Nord (Typenübersicht)
Plannummer	FUB-5-300-AN-FA_-011_-I-NA
Erstelldatum	14.03.2022
Maßstab	1:50
Indextatum	21.04.2026
Format	1759 x 841 mm
Gefügt	awo
Gepflegt	cp
Architekt	heinelwischer Partnerschaft freier Architekten mbB
WISTA-Management GmbH	Partnerschaft freier Architekten mbB
Rudower Chaussee 17 D-10589 Berlin	Güterbergstraße 4 D-10589 Berlin
Israel@wista.de	294-fubici@heinelwischer.de
Fachplaner	Fachplaner