




Diese Unterlage ist urheberrechtlich geschützt. Ihre Vervielfältigung, Mitteilung oder Überlassung an Dritte, sowie die Verwertung ohne unser schriftliches Einverständnis ist untersagt und verstößt gegen den Paragraphen 105ff. UrhG und Paragraph 18 UWG und Paragraph 3 Absatz 6 VOB/B.

Legende Ansichten
± 0.00 = 51.94m UNN (OKFF Ebene 0)

Höhen:
+4.85: Oberkante Fertigfußboden bezogen auf ± 0.00
+4.85: Oberkante Rohhöhe
+4.85: Unterseite Rohhöhe
+4.85: Fertigbodensprung bezogen auf ± 0.00
+4.85: Rohbodensprung bezogen auf ± 0.00
+4.85: Rohbodensprung bezogen auf OKFF
+4.85: Blöschunghöhe Roh bezogen auf OKFF
+4.85: Blöschunghöhe Fertig bezogen auf OKFF

Planverweise:
1: Ansicht
2: Schnitt
3: Detailansicht Fassade
4: Fassadenplan

Brandschutz:
Alle tragende Bauteile F90 sofern im Einzelfall nicht im Brandschutzkonzept ausdrücklich anders beschrieben.
Brandwand
Bauart Brandwand
Feuerbeständig: F90-AB
Feuerhemmend: F30-AB

GRV-Projekt Infrastruktur - nicht Teil dieser VDU
Bestand
Stahlbeton
Mauerwerk
Sonstige Bauteile (Gipskarton, Metall, usw.)
Glas Neu

Alle Maße sind am Bau zu prüfen!

Für die Ausbildung und Lage der horizontalen und vertikalen Brandsperren sind die Pläne der 1. Ergänzung Baugenehmigung FUB-4-300-AN-001- und FUB-4-300-AN-004- zu beachten.

AN-FA_014-01-I

Planungsphase: Ausführung
Spezifikation/Genauigkeit: Architektur
Planinhalt: Ansicht West, Plan 1 (Typenübersicht)

Plannummer: FUB-5-300-AN-FA_014-01-NA
Entstehungsdatum: 21.04.2026
Maßstab: 1:50
Dessign: 294_FUBIC_LP5_Rohbau
Autor: WISTA-Management GmbH
Partner: Rudower Chaussee 17 D-12489 Berlin
Israel@wista.de
Fachplaner

Index: I
Status: NA
Format: 1759 x 841 mm
Geprägt: awo
cp

heinelwischer Partnerarchitekten mbB
Gutenbergstraße 4 D-10587 Berlin
294-fubic@heinelwischer.de
Fachplaner