


Diese Zeichnung ist unser Eigentum. Jede Vervielfältigung, Vervielfältigung oder Weitergabe an dritte Personen ist verboten und wird verfolgt.

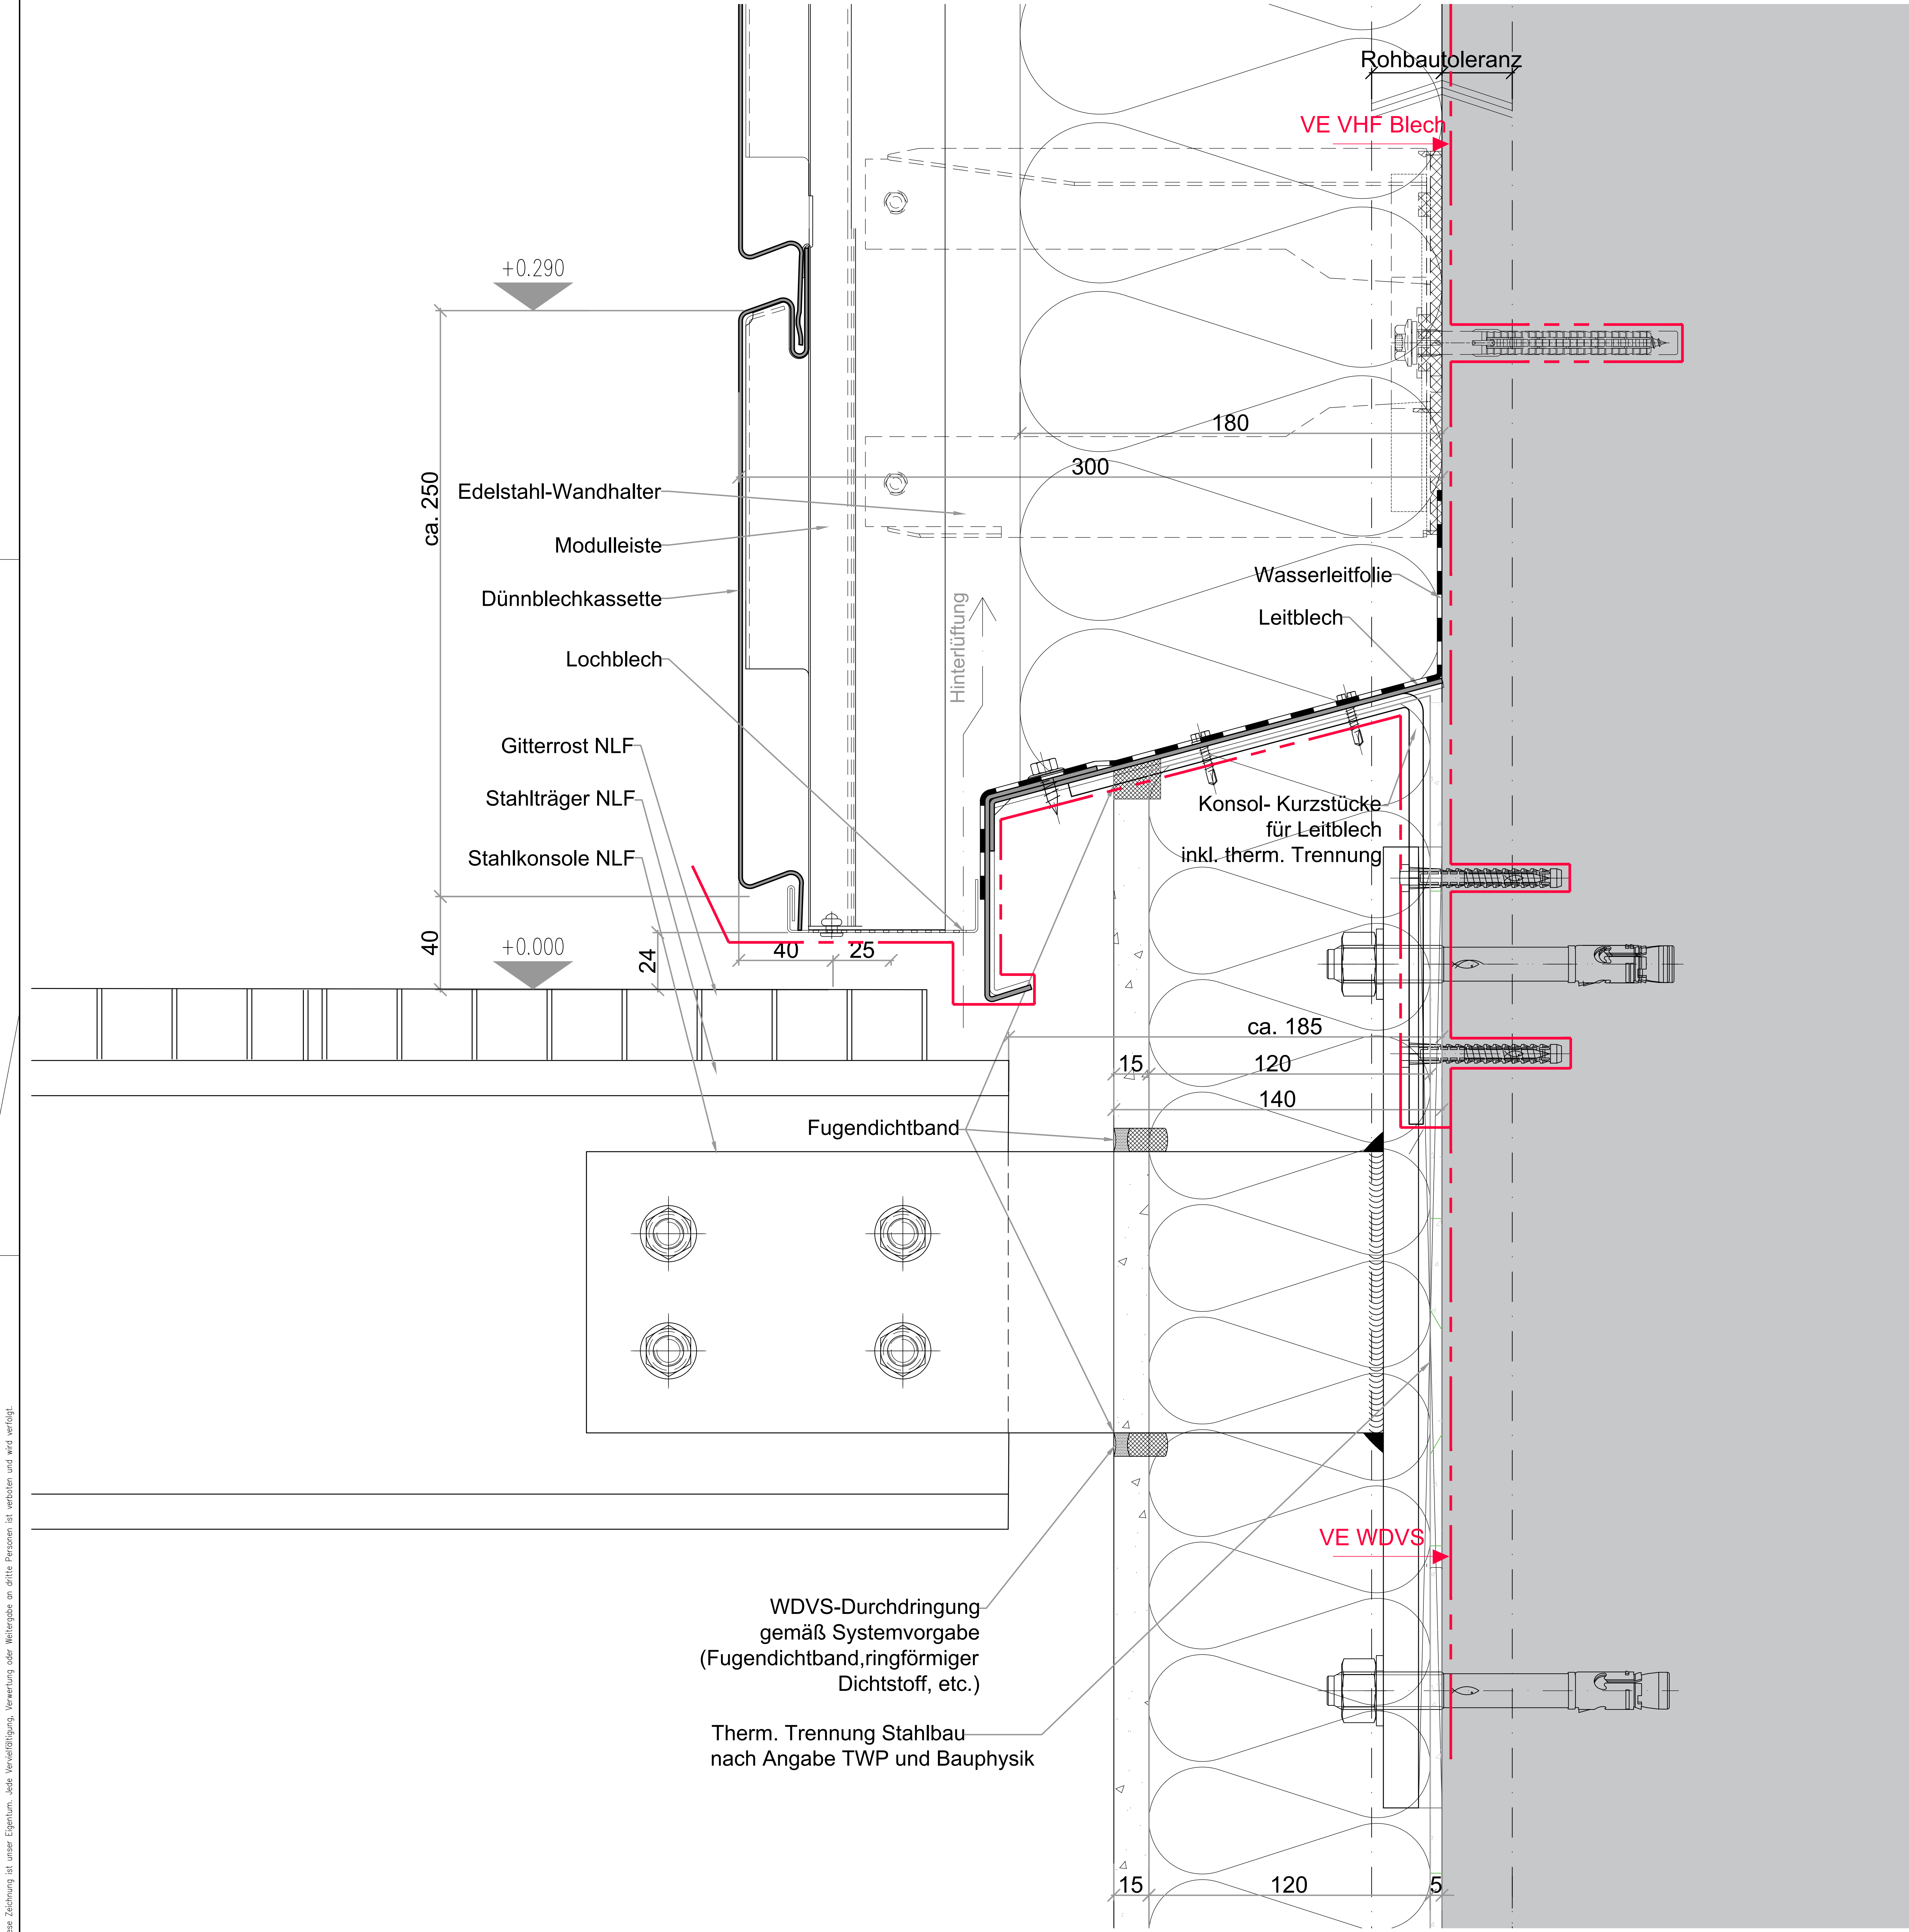

Diese Unterlage ist urheberrechtlich geschützt. Ihre Vervielfältigung, Mitteilung oder Überlassung an Dritte, sowie die Verwertung ohne unser schriftliches Einverständnis ist untersagt und verstößt gegen den Paragraphen 160ff. UrhG und Paragraph 18 UWG und Paragraph 3 Absatz 6 VOB/B.

601

Legende:

- Aluminiumbleche bzw. -profile geschnitten
- Stahlbleche bzw. -profile geschnitten
- Edestahlblech bzw. -profile geschnitten
- Wärmedämmung Mineralwolle A1, Schmelzpunkt $\geq 1000^{\circ}\text{C}$ (je nach Verwendungszweck mit unterschiedlichen Druckfestigkeiten)
- Wärmedämmung z.B. xps, eps...
- Kunststoff, druckfest
- Stahlbeton
- Stahlbetonfertigteile
- Gipsfaser-Platten
- Folie z.B. diffusionsbremsend oder diffusionsoffen
- Leistungsgrenzen

NLF = nicht Leistung Fassade

alle Stahlteile mindestens feuerverzinkt. Sichtbare Stahlteile sind zusätzlich pulverbeschichtet (Duplexbeschichtung) in G38- Qualität.

Alle Stahlbleche, die nicht feuerverzinkt werden können, sind mindestens sendzimirverzinkt zu wählen.

Alle Sichtflächen sind zusätzlich pulverbeschichtet in G38- Qualität.

Befestigungsschrauben und Dübel:

- Alle Befestigungsschrauben und Dübel, die außerhalb der inneren Dichtebene liegen, sind in Edelstahl auszuführen.
- Alle sichtbaren Schrauben und Dübel mind. in A4- Qualität.
- Alle statisch bedeutenden Schraubenverbindungen werden durch geeignete Maßnahmen dauerhaft gesichert!
- Schrauben im Außenbereich werden gegen eindringendes Wasser abgedichtet.

- Alle inneren Anschlussbleche (Leibungs-, Fensterbank- und Sturzbleche) müssen nach Aufmaß gefertigt werden!

Abkürzungen:

VE = Vergabeeinheit

VE 3061 - Metallfenster und PR - Fassade = VE MF+ PRF

VE 3062 - Vorgehängte hinterlüftete Photovoltaik-Glas- Kaltfassade = VE VHF PV

VE 3063 - Vorgehängte hinterlüftete Alu-Dünoblech Kassettentrassfassade = VE VHF Blech


VE 3064 - Außentore = VE Tor

VE 3070 - Wärmedämmverbundsystem = VE WDV5

Überwachung	Seit	20.12.2024	B	
Überwachung gem. Konstrukt	Seit	17.05.2024	A	
Abklärung	Gefertigt	Datum	Index	
Code				

Übersichtsplan

DE-FAS-601-00

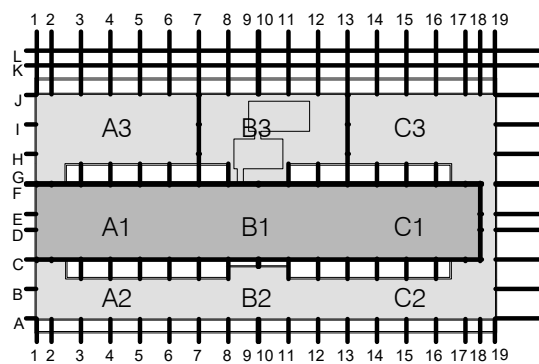

Projekt

Errichtung Innovationszentrum FUBIC

Planungsphase

Ausführungsplanung

Spezifikation/Gewerk

Leitdetailplanung Fassade

Planinhalt

Vorgeh. hinterl. Blechfassade EG

V- Schnitt Unt. Anschl. Gitterrost, Überg. WDV5

Plannummer	FUB-5-330-DE-FAS-601-00-B-NA	Index	B	Status	NA
Erstelldatum	01.12.2022	Maßstab	1:1	Indextatum	22.04.2025
Datensatz	XX	Gefertigt	Le	Geprüft	-
Bauherr	WISTA-Management GmbH	Architekt	Heinle Wischer	Partnerschaft freier Architekten mbB	
Rudower Chaussee 17		Gutenbergstraße 4			
D-12489 Berlin		D-10587 Berlin			
israel@wista.de		294-fubic@heinlewischer.de			
Fachplaner		Fachplaner			