


Diese Zeichnung ist unser Eigentum. Jede Vervielfältigung, Vervielfachung oder Weitergabe an dritte Personen ist verboten und wird verfolgt.

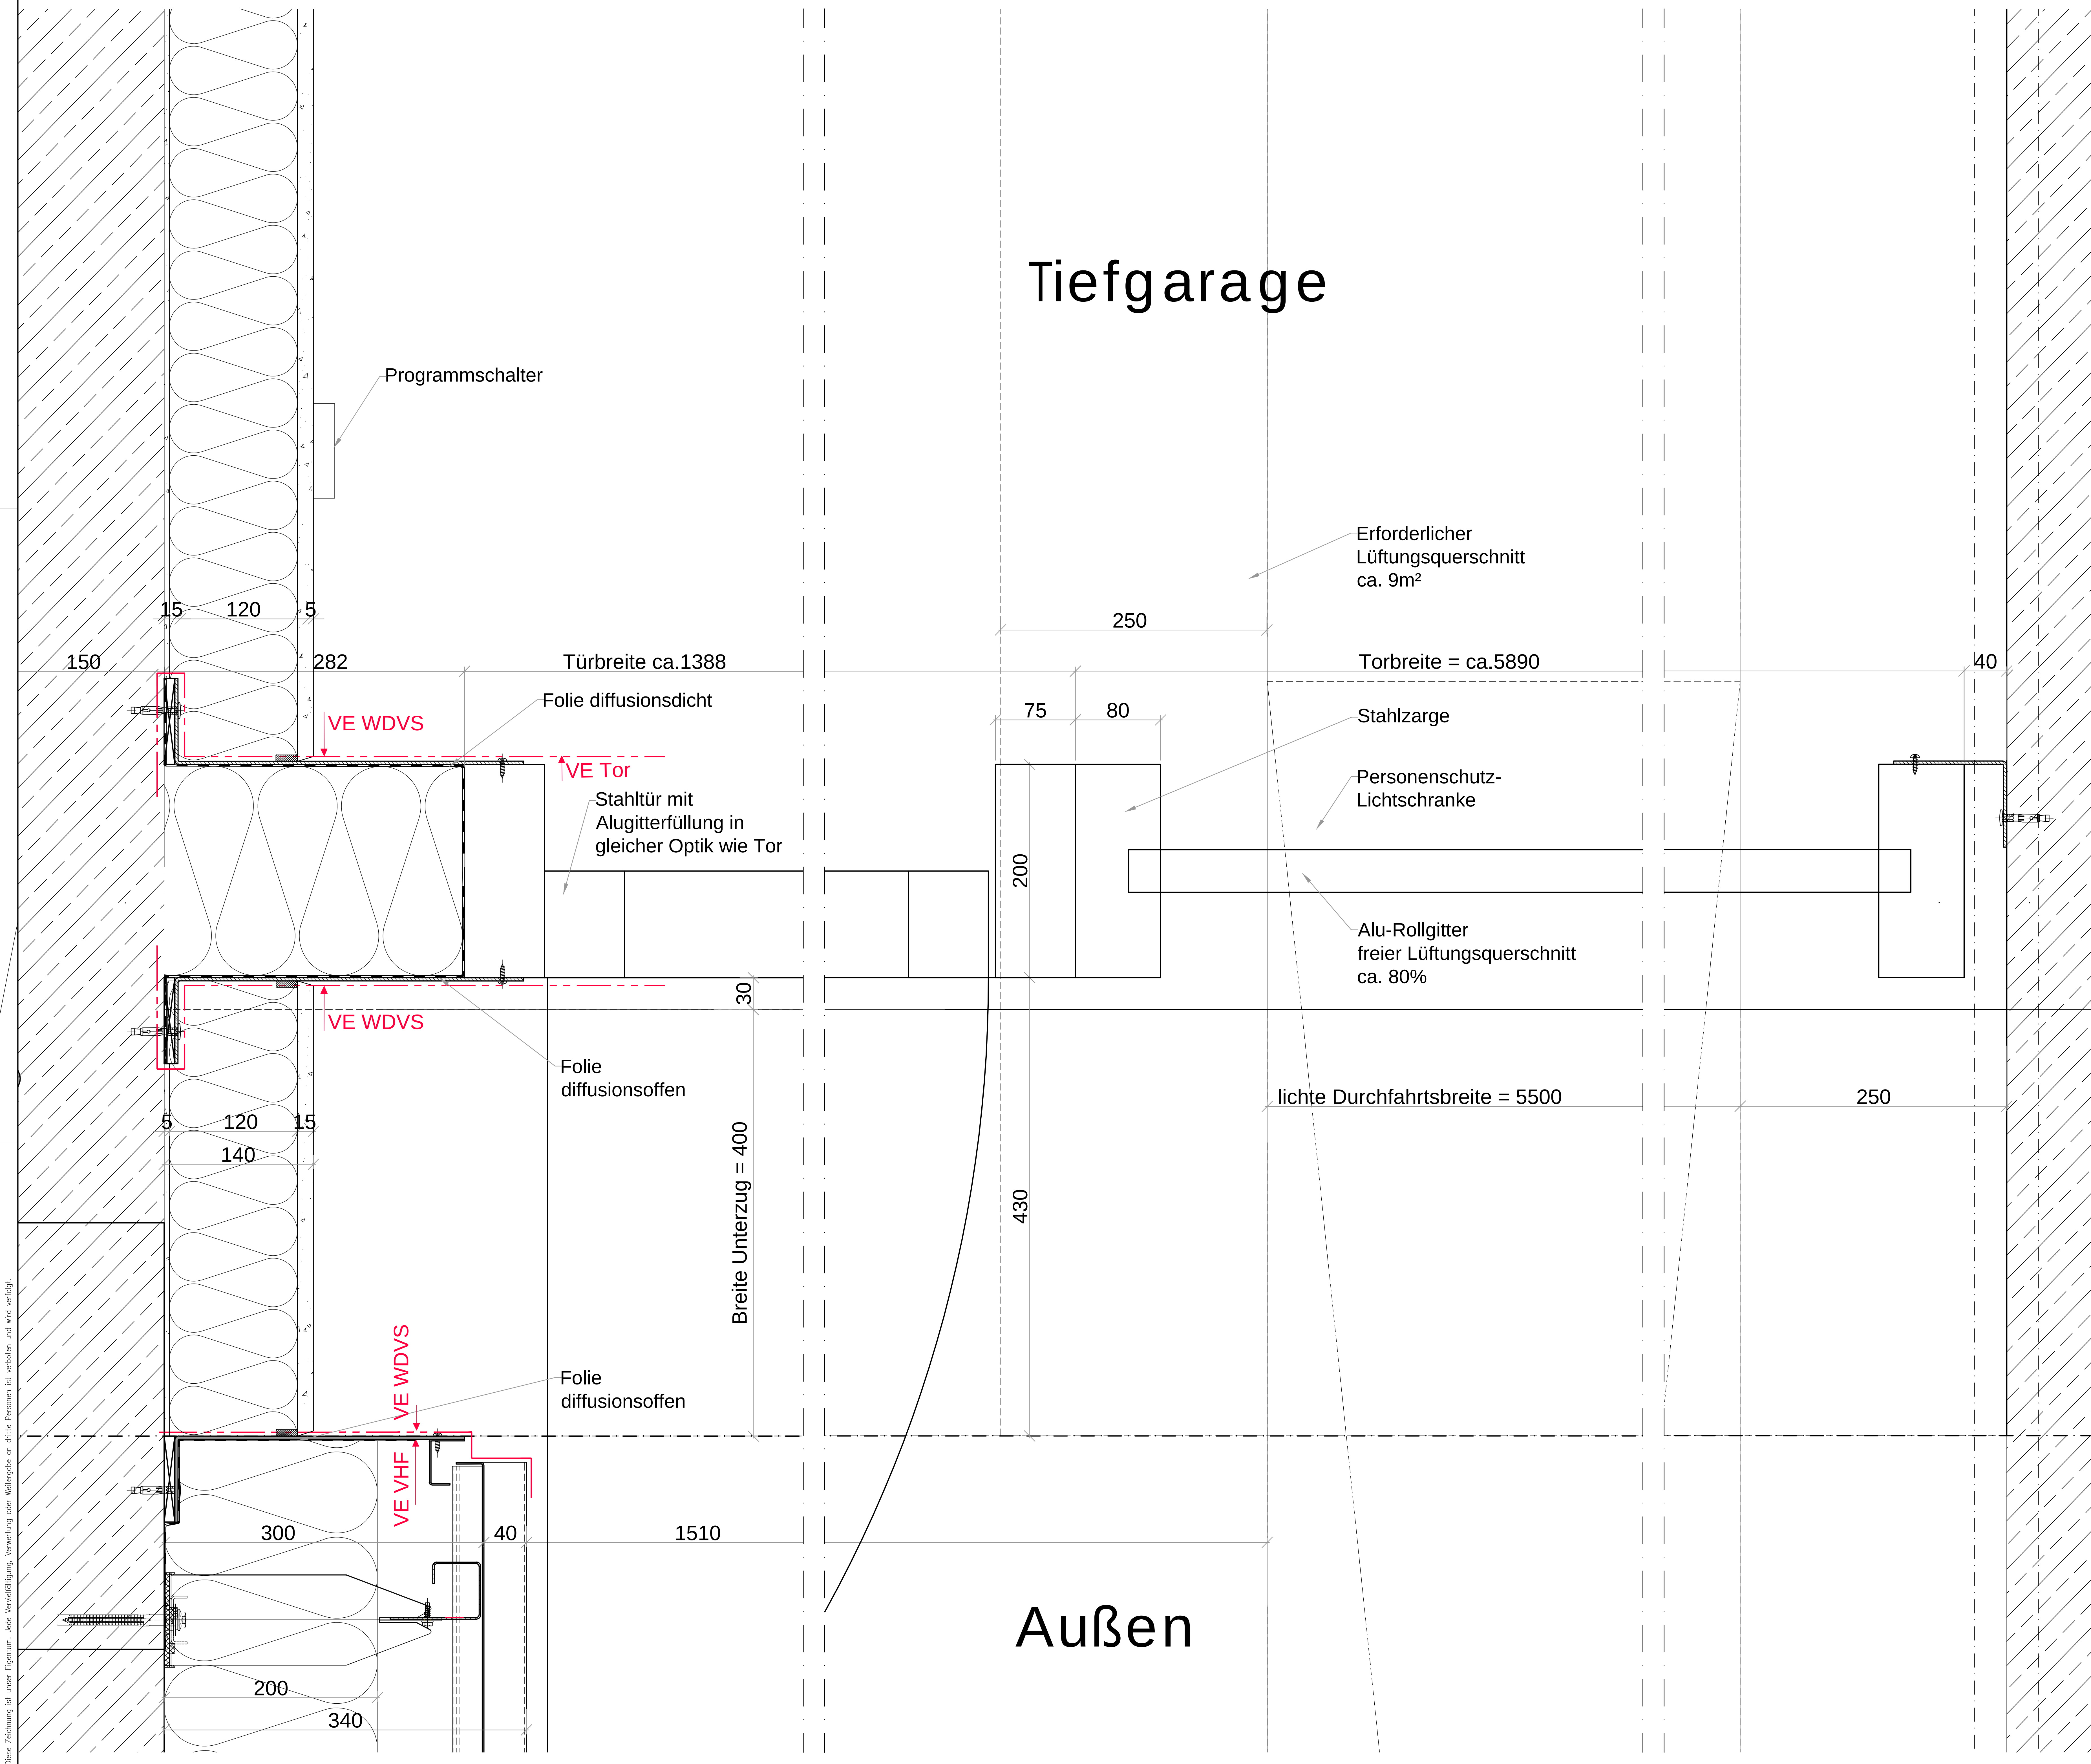

Diese Unterlage ist urheberrechtlich geschützt. Ihre Vervielfältigung, Mitteilung oder Überlassung an Dritte, sowie die Verwertung ohne unser schriftliches Einverständnis ist untersagt und verstößt gegen den Paragraphen 160ff. UrhG und Paragraph 18 UWG und Paragraph 3 Absatz 6 VOB/B.

921

Legende:

- Aluminiumbleche bzw. -profile geschnitten
- Stahlbleche bzw. -profile geschnitten
- Edestahlblech bzw. -profile geschnitten
- Wärmedämmung Mineralwolle A1, Schmelzpunkt $\geq 1000^{\circ}\text{C}$ (je nach Verwendungszweck mit unterschiedlichen Druckfestigkeiten)
- Wärmedämmung z.B. xps, eps...
- Kunststoff, druckfest
- Stahlbeton
- Stahlbetonfertigteile
- Gipsfaser-Platten
- Folie z.B. diffusionsbremsend oder diffusionsoffen

Leistungsgrenzen

NLF = nicht Leistung Fassade

alle Stahlteile mindestens feuerverzinkt. Sichtbare Stahlteile sind zusätzlich pulverbeschichtet (Duplexbeschichtung) in GSB-Qualität.

Alle Stahlbleche, die nicht feuerverzinkt werden können, sind mindestens sendzimirverzinkt zu wählen.

Alle Sichtflächen sind zusätzlich pulverbeschichtet in GSB-Qualität.

Befestigungsschrauben und Dübel:

- Alle Befestigungsschrauben und Dübel, die außerhalb der inneren Dichtebene liegen, sind in Edestahl auszuführen.
- Alle sichtbaren Schrauben und Dübel mind. in A4-Qualität.
- Alle statisch bedeutenden Schraubenverbindungen werden durch geeignete Maßnahmen dauerhaft gesichert!
- Schrauben im Außenbereich werden gegen eindringendes Wasser abgedichtet.

- Alle inneren Anschlussbleche (Leibungs-, Fensterbank- und Sturzbleche) müssen nach Aufmaß gefertigt werden!

Abkürzungen:

- VE = Vergabeeinheit
- VE 3061 - Metallfenster und PR - Fassade = VE MF+ PR
- VE 3062 - Vorgehängte hinterlüftete Photovoltaik-Glas-Kaltfassade = VE VHF PV
- VE 3063 - Vorgehängte hinterlüftete Alu-Dünnblech-Kassettenfassade = VE VHF Blech
- VE 3064 - Außentore = VE Tor
- VE 3070 - Wärmedämmverbundsystem = VE WDVS

Änderung	Leistung	Dr	Datum	D
1	Änderung	Dr	16.07.2026	D
2	Änderung	Dr	16.07.2026	C
3	Änderung	Dr	20.12.2024	B
4	Änderung	Dr	17.06.2024	A

Code

Übersichtsplan

DE-FAS-921-00

Projekt

Errichtung Innovationszentrum FUBIC

Planungsphase

Ausführungsplanung

Spezifikation/Gewerk

Leitdetailplanung Fassade

Planinhalt

H-Schnitt Tiefgaragentor - seitlicher Anschluss an Blechfassade

Plannummer	Index	Status
FUB-5-330-DE-FAS-921-00-D-NA	D	NA

Erstelldatum	Maßstab	Indextag	Format
01.12.2022	1:2	16.07.2026	1189 x 841 mm

Datenname	Gefertigt	Geprüft
XX	Le	-

Bauherr	Architekt
WISTA-Management GmbH	Heinle Wischer
Rudower Chaussee 17	Partnerschaft freier Architekten mbB
D-12489 Berlin	Gutenbergstraße 4
	D-10587 Berlin

israel@wista.de	294-fubic@heinlewischer.de
Fachplaner	Fachplaner