




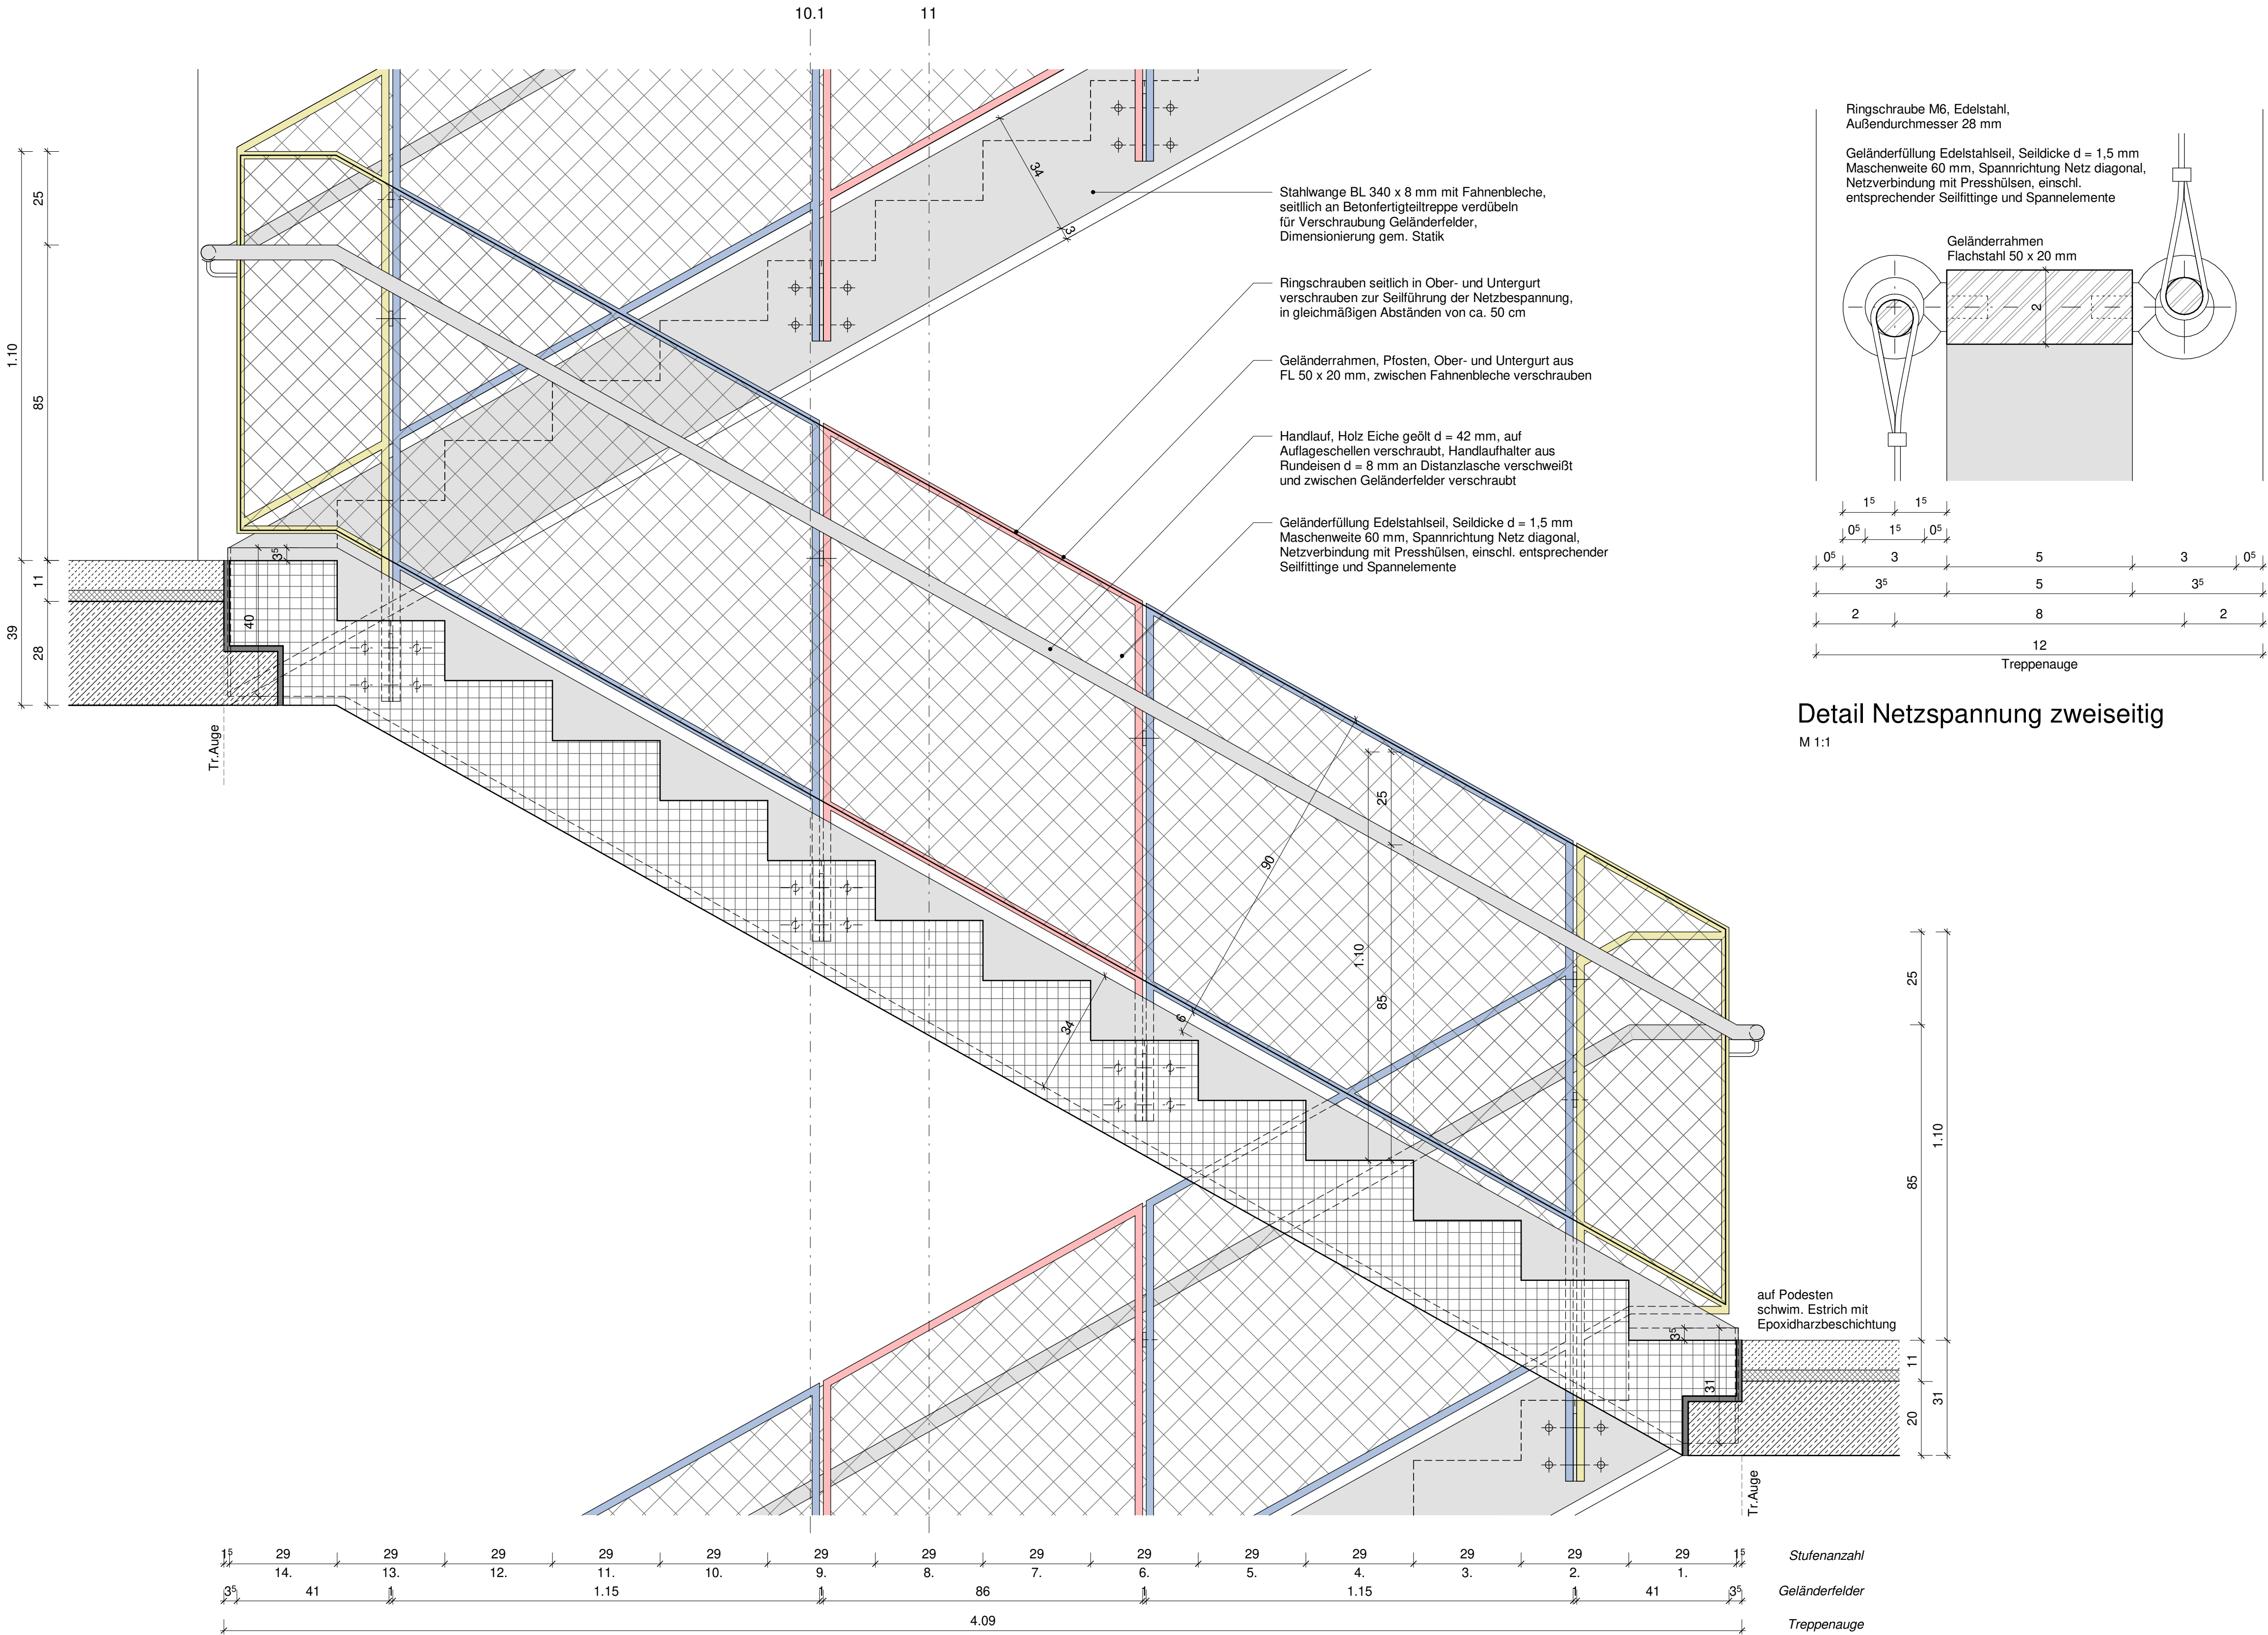


Schnitt A-A TRH B1 Neubau

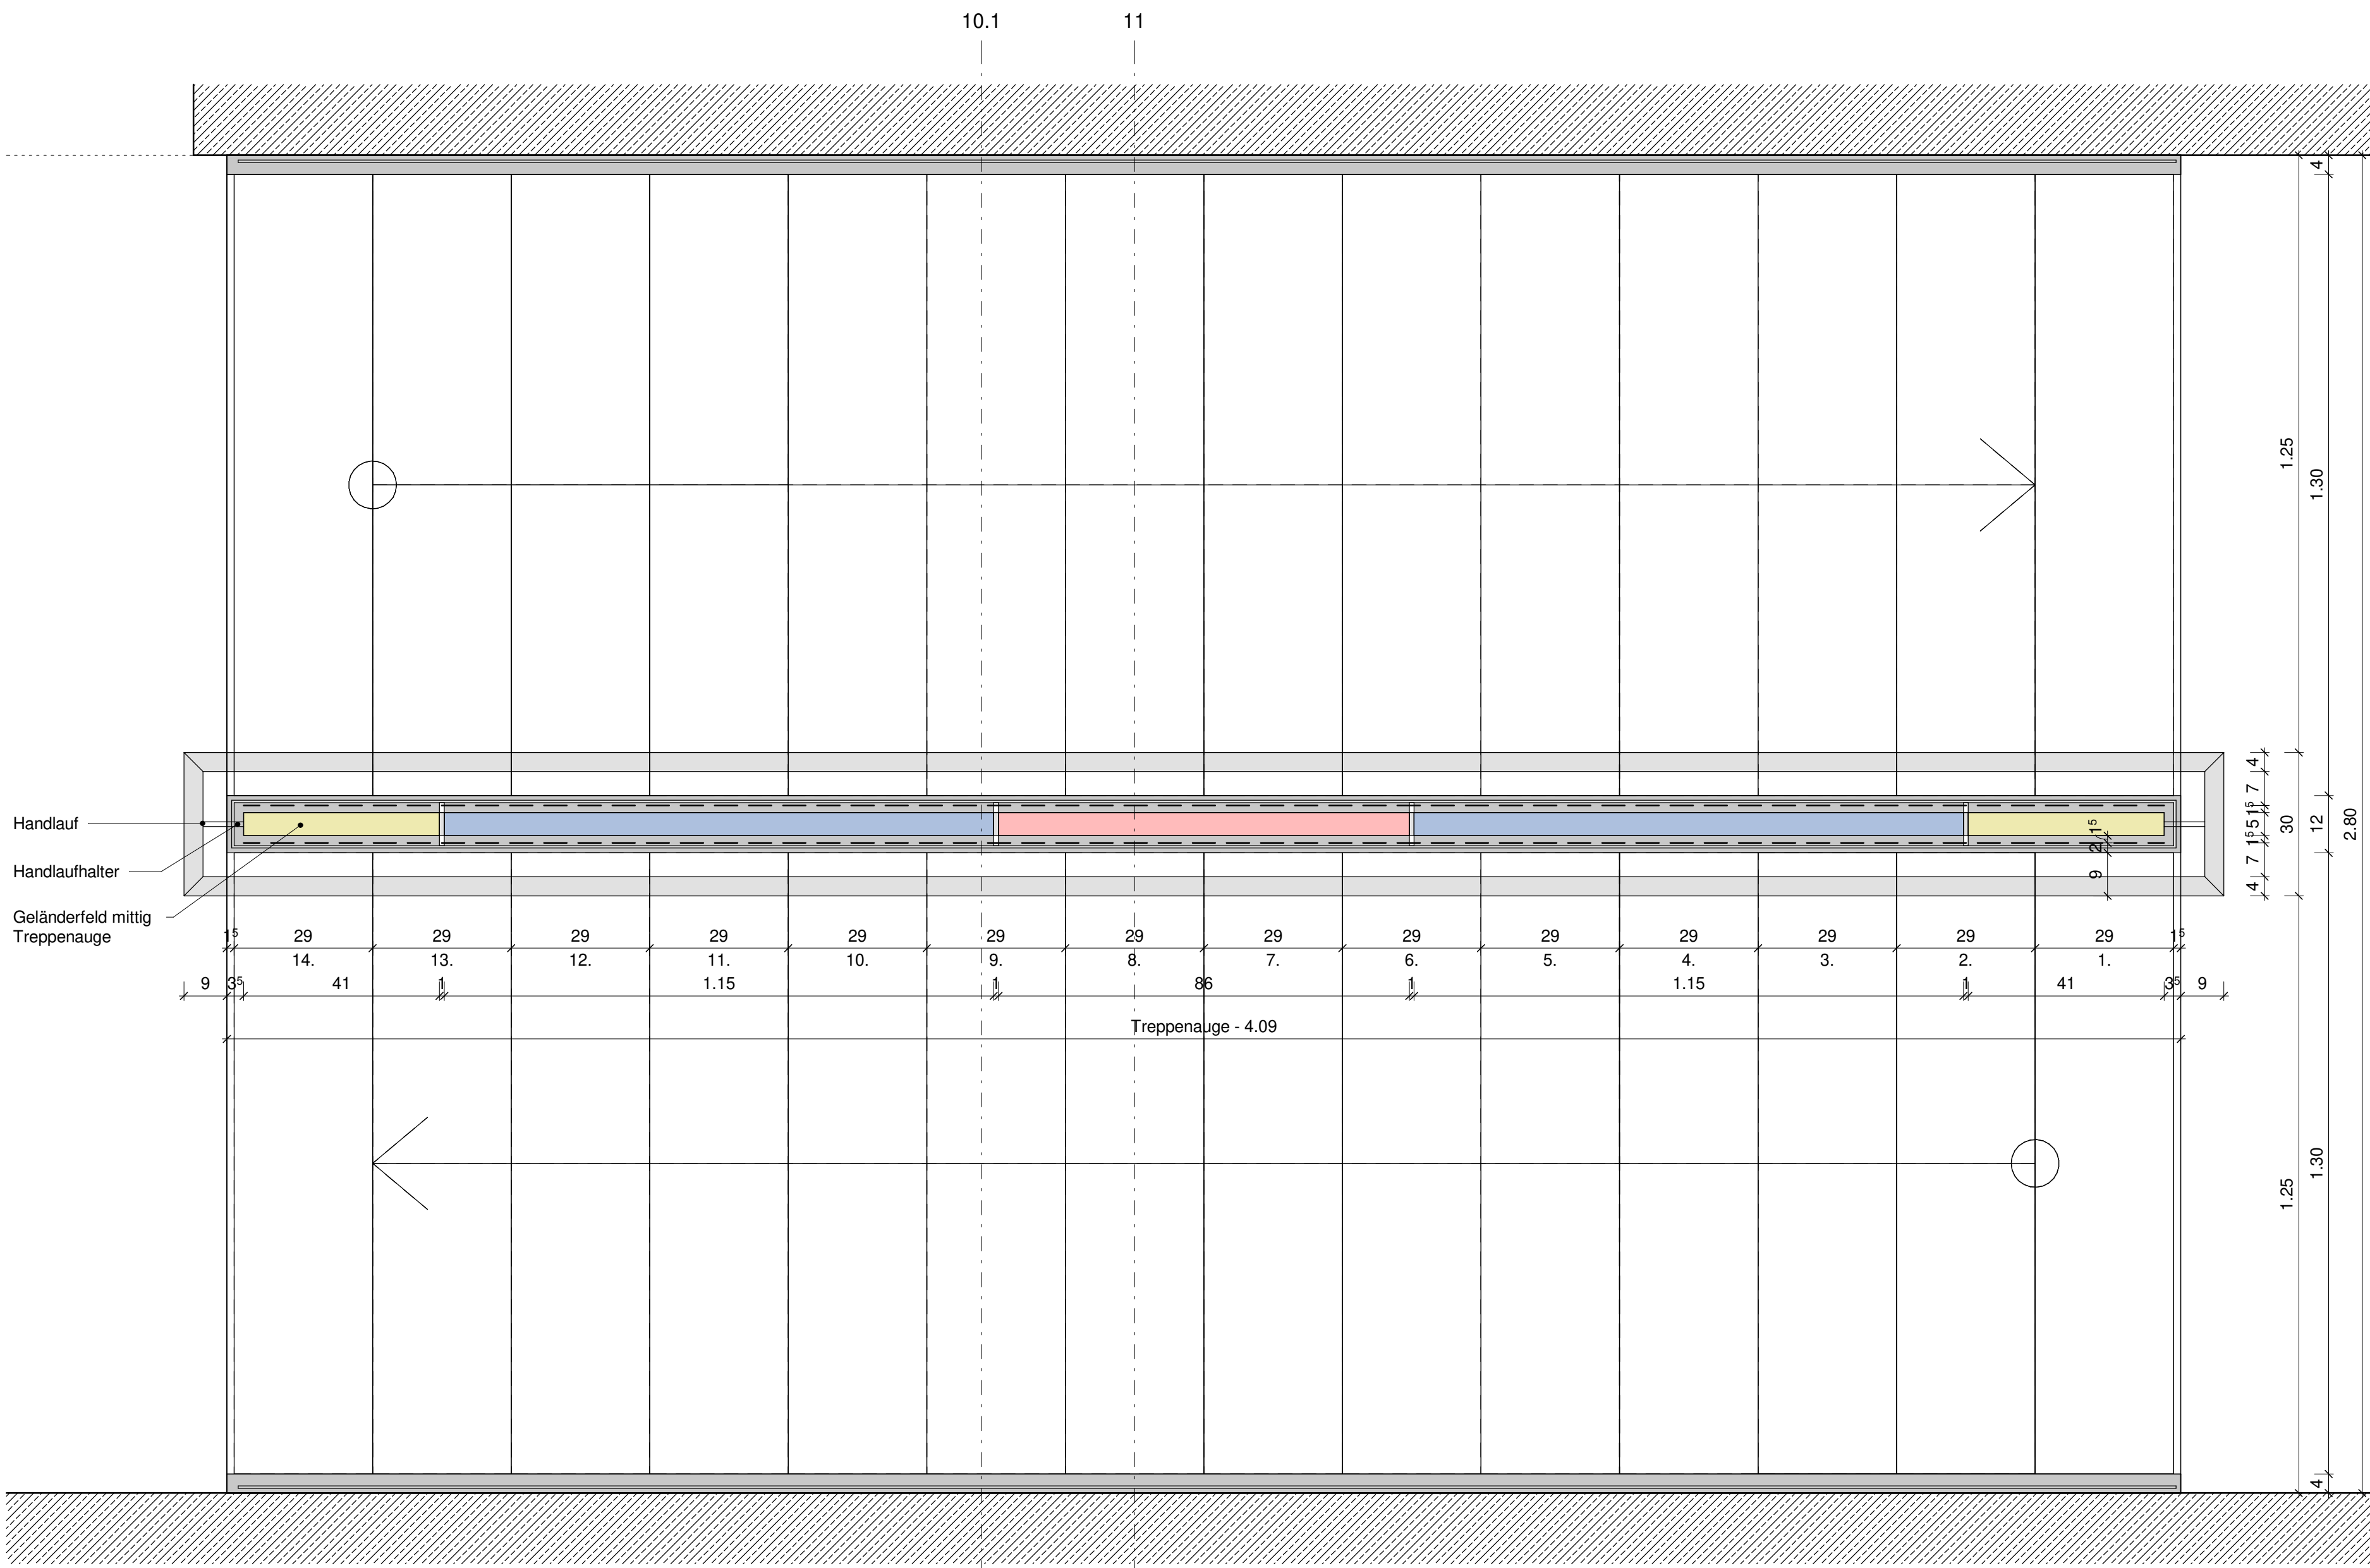

Grundriss Treppenlauf Neubau

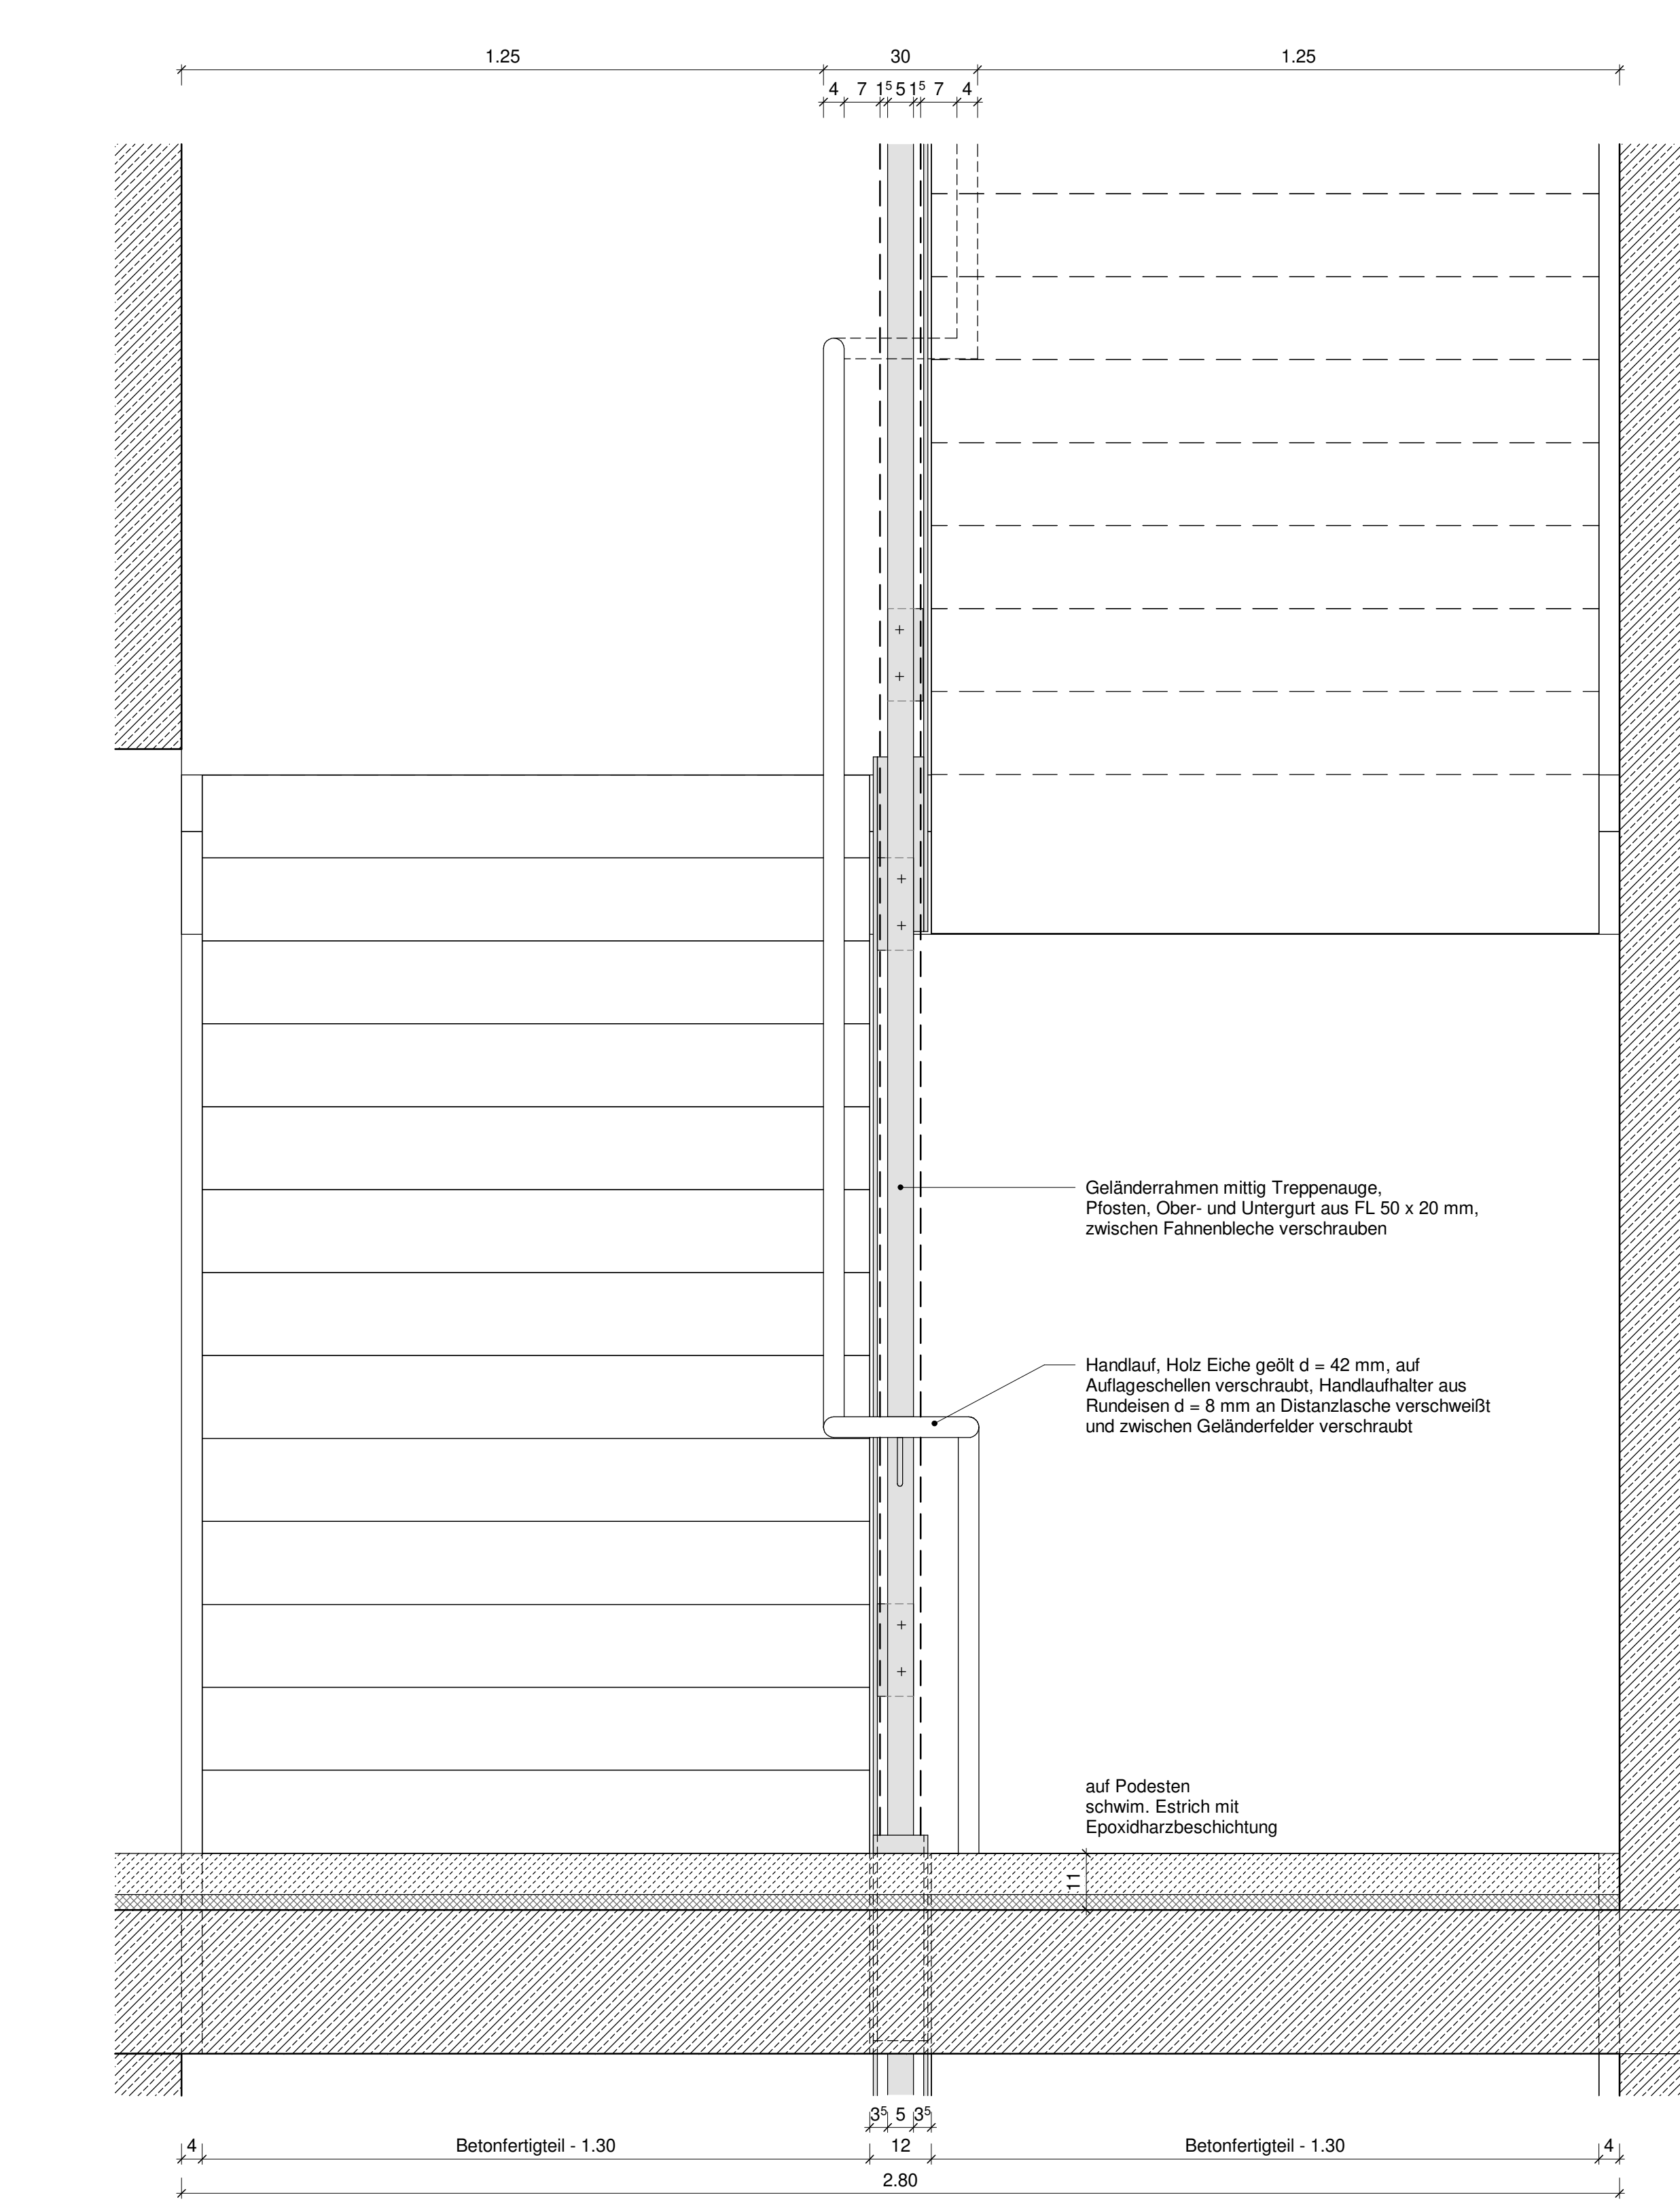

Schnitt B-B TRH B1 Neubau

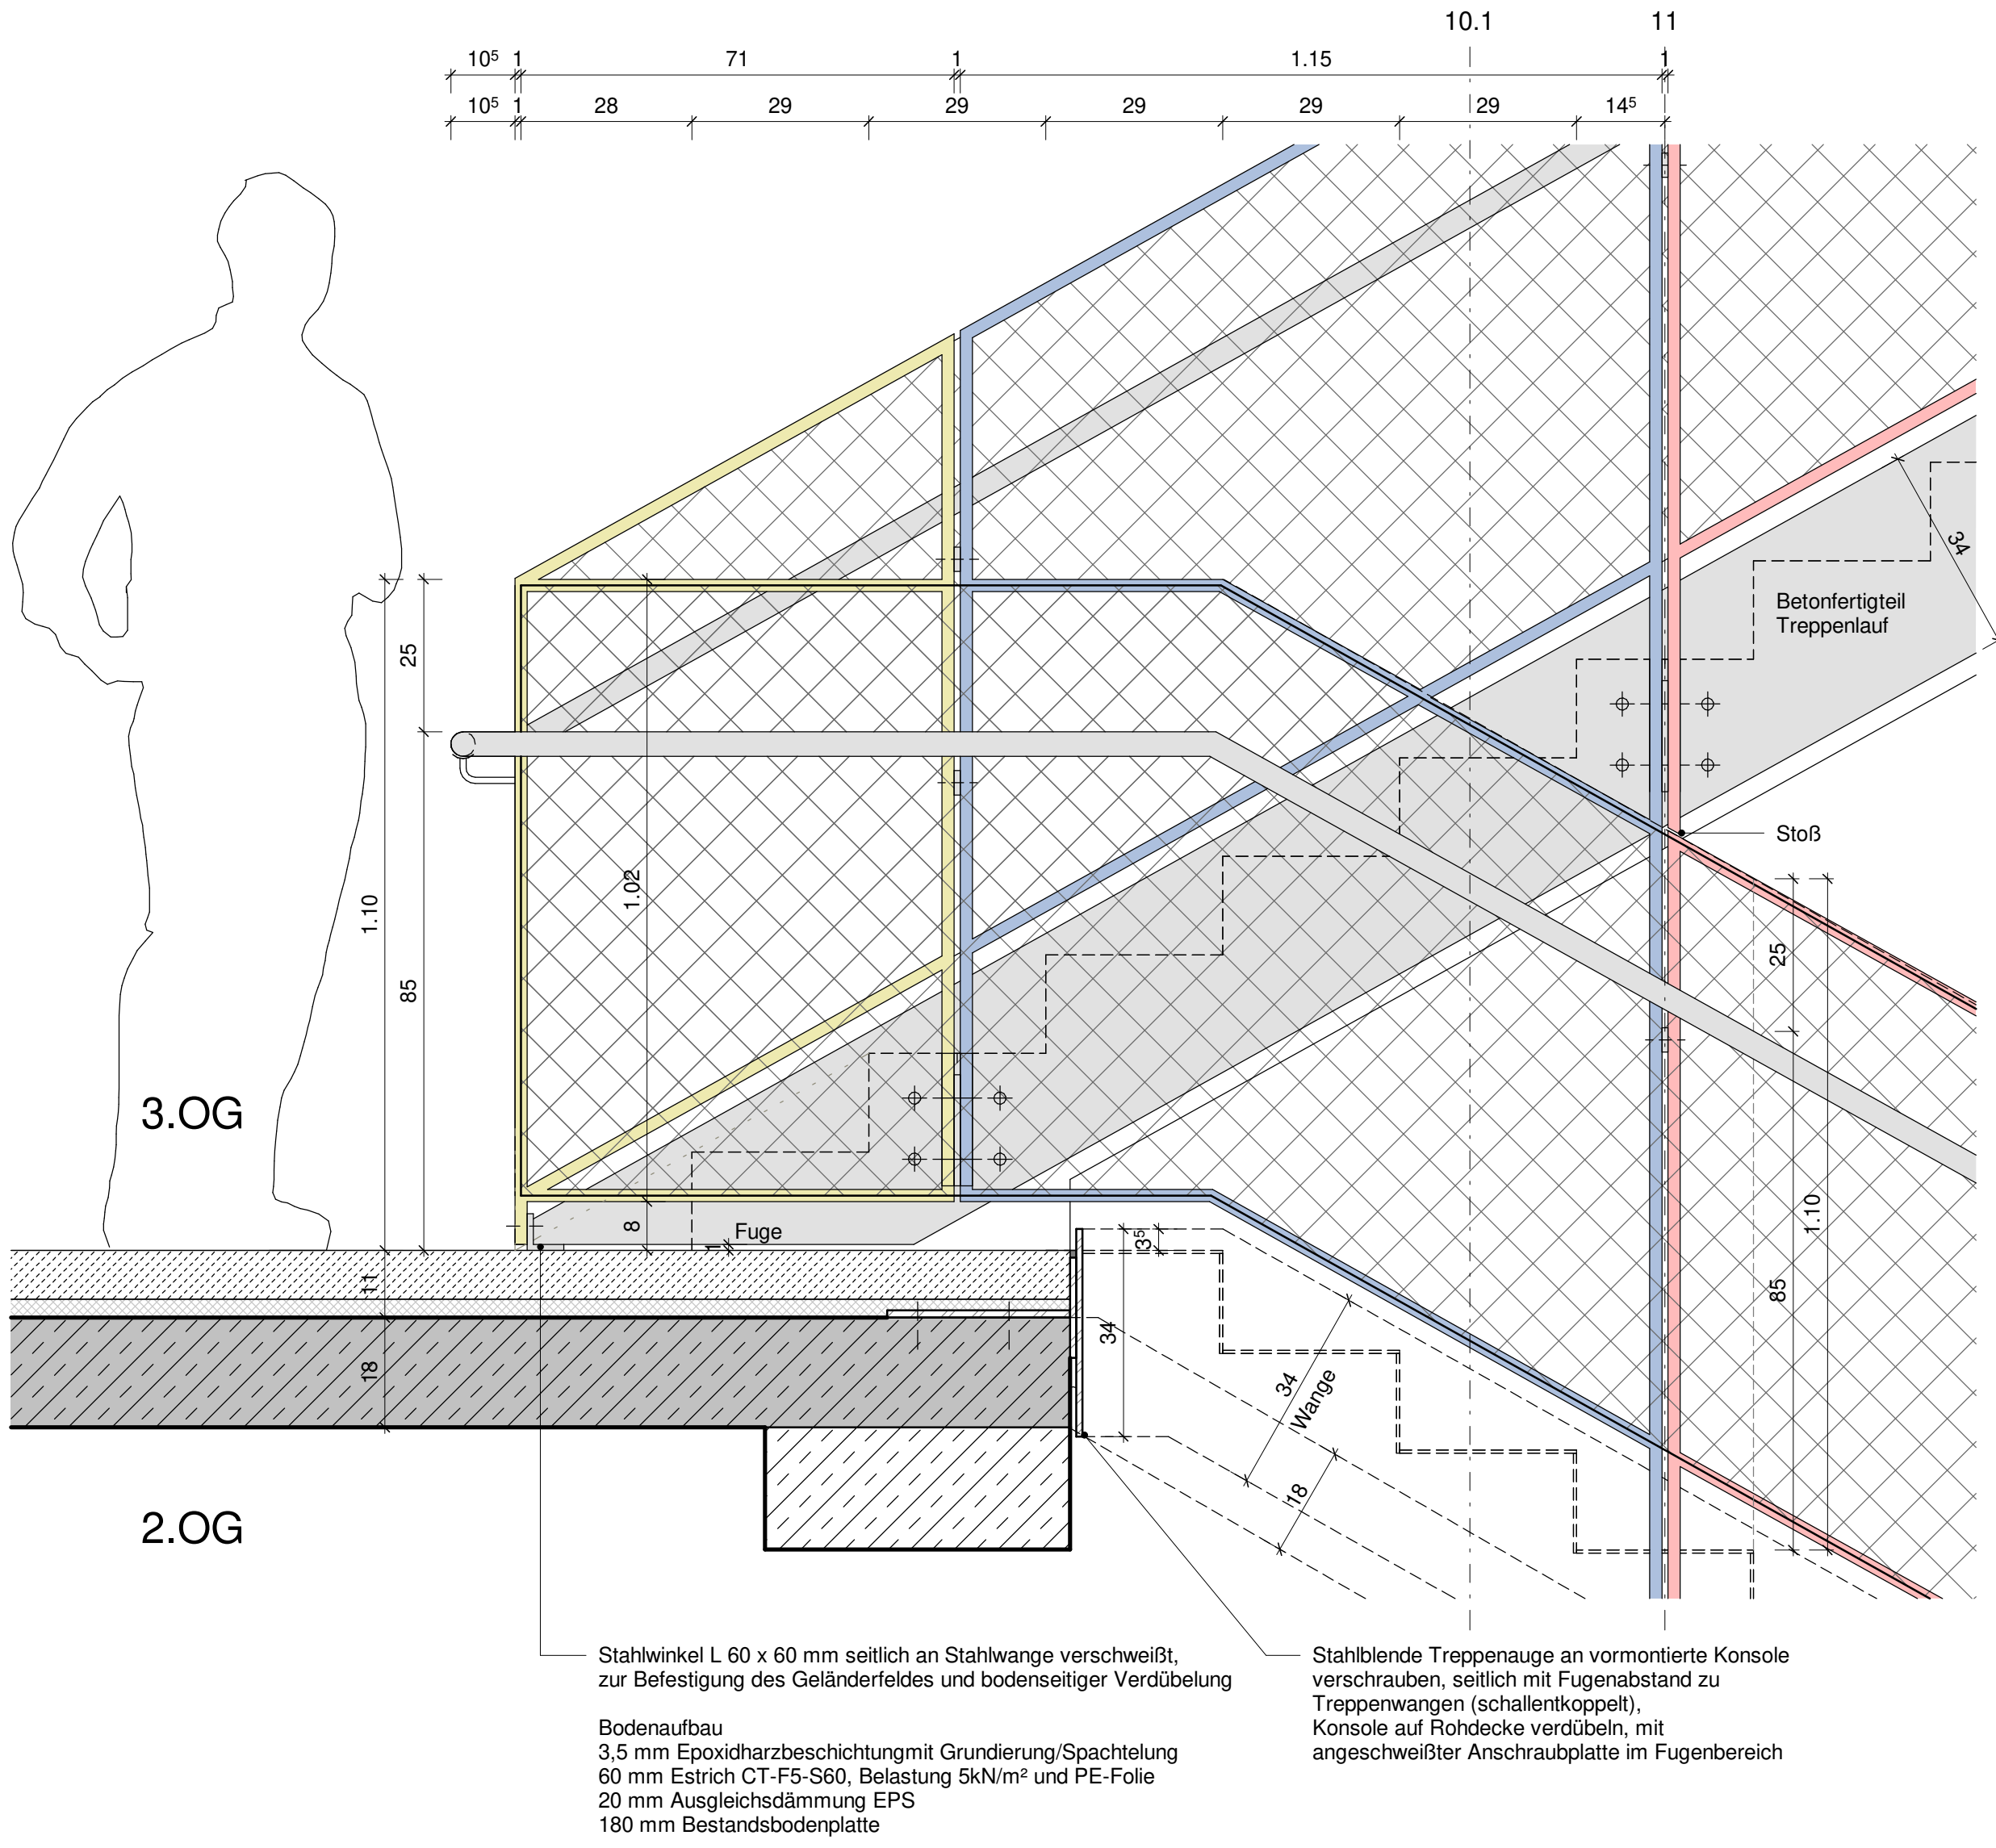

Detail Übergang Bestand zu Neubau

Diese Unterlage ist urheberrechtlich geschützt. Ihre Vervielfältigung, Mitteilung oder Überlassung an Dritte, sowie die Verwertung ohne unser schriftliches Einverständnis ist untersagt und verstößt gegen den Paragraphen 106 ff. UrhG und Paragraph 18 UWG und Paragraph 3 Absatz 6 VOB/B.

Legende
± 0.00 = 51.94m üNN (OKFF Ebene 0)

Maßnahmengrenze Hochbau	GRW-Projekt Infrastruktur - nicht Teil dieser VPU
Höhenverlauf gem. Amt. Lageplan vom 04.03.2019	Bestand
Abrisskante	Stahlbeton
Haupttraster 7.80m - Raster	Mauerwerk
Gewekentrennung	Sonstige Bauteile (Gipskarton, Metall, usw.)
Brandwand	Glas Neu
Bauart Brandwand	
feuerbeständig - F90-AB	
feuerhemmend - F30-AB	

Höhen:
Oberkante Fertigfußboden bezogen auf ± 0.00
Oberkante Rohfußboden bezogen auf ± 0.00
Oberkante Fertighöhe
Oberkante Rohhöhe
Unterkannte Fertighöhe
Unterkannte Rohhöhe
Fertigbodensprung bezogen auf ± 0.00
Fertigbodensprung bezogen auf OKFF
Rohbodensprung bezogen auf ± 0.00
Rohbodensprung bezogen auf OKFF
Brüstungshöhe Roh bezogen auf OKFF
Brüstungshöhe Fertig bezogen auf OKFF

Räume:
Bauteil
Geschoss
A1.30.011 laufende Nummer
Büros Labore Raumbezeichnung
FL=19.65 m² Fläche
LH=3.51 m Lichte Raumhöhe

Planverweise:
Ansicht
Schnitt


Türen:
T90/RS feuerbeständige Rauchschturtür
T30/RS feuerhemmende Rauchschturtür
RS Rauchschturtür
dT dichtschießende Tür
30 lichte Öffnungsmaß der Tür
2.05 Breite
Höhe
feuerhemmende Brandschutzverglasung F30/F30 (mit thermischer Isolation)
feuerbeständige Brandschutzverglasung F90/F90 (mit thermischer Isolation)
Dastellung Brandschutzqualitäten der Wände ausschließlich in den Grundrissen.

Brandschutz:
Alle tragende Bauteile F90 sofern im Einzelfall nicht im Brandschutzkonzept ausdrücklich anders beschrieben.
Berüstung bzw. Sturz von Wänden mit Brandschutzanforderungen sind entsprechend der Wandqualität auszubilden.
Dastellung Brandschutzqualitäten der Wände ausschließlich in den Grundrissen.

Alle Maße sind am Bau zu prüfen!

Schlosserarbeiten

- alle Materialstärken und Befestigungspunkte sind gem. Statik zu überprüfen
- Schwarzstähle in S235JR nach DIN EN 10025
- Korrosionsschutzklasse in C2 nach DIN EN ISO 1294
- alle sichtbare Schwarzstahl-Oberflächen grundiert und pulverbeschichtet, RAL nach Angabe Architekt

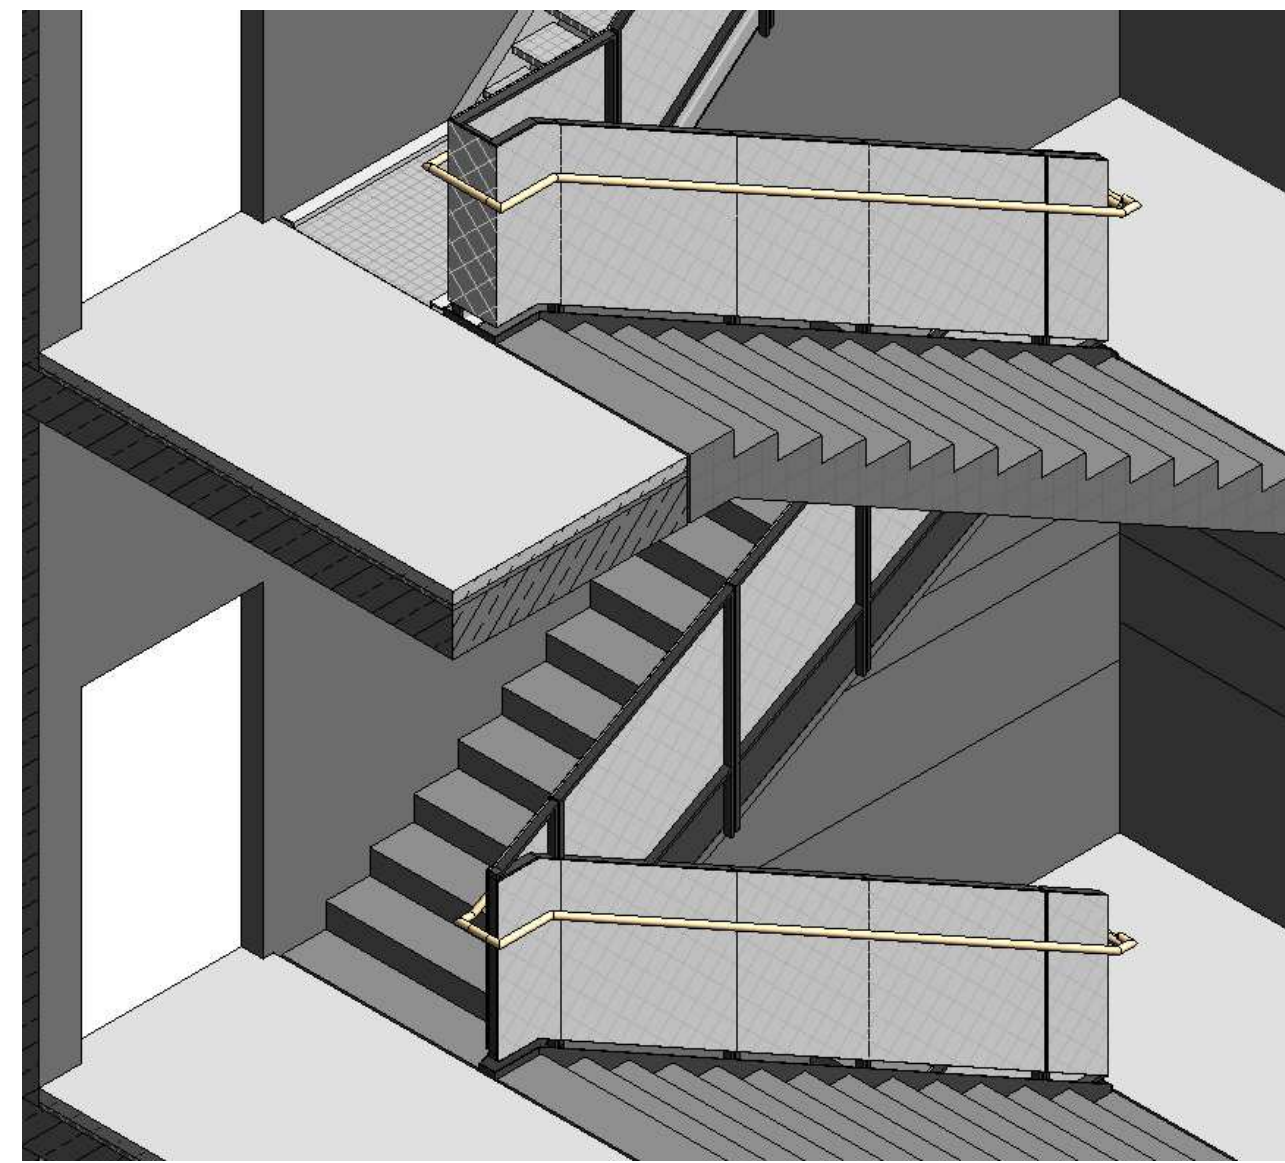

Isometrie Geländer TRH B
Darstellung oberer Lauf: Übergang Geländer auf Stahlkonstruktion (Dachzugang)
Darstellung unterer Lauf: Regelsituation, Geländerfelder mittig Treppenauge

Änderung	Gefertigt	Datum	Index
Code			
DE-SL_-003-02			
Übersichtspln			
Projekt			
Errichtung Innovationszentrum FUBIC			
Planungsphase			
Ausführungsplanung			
Architektur			
Details Geländer TRH B Neubau			
Plannummer	FUB-5-300-DE-SL_-003-02-NA	Index	Status
Erstelldatum	10.07.2026	Indextab	NA
Datensname	294_FUBIC_LP5_Details	Geprüft	Format
Bauherr	WISTA-Management GmbH	Geprüft	1189 x 841 mm
Rudower Chaussee 17	D-12489 Berlin	Architekt	heinelwischer
israel@wista.de	294-fubic@heinelwischer.de	Architekt	Partnerschaft freier Architekten mbB
Fachplaner		Fachplaner	Gutenbergstraße 4
			D-10587 Berlin