


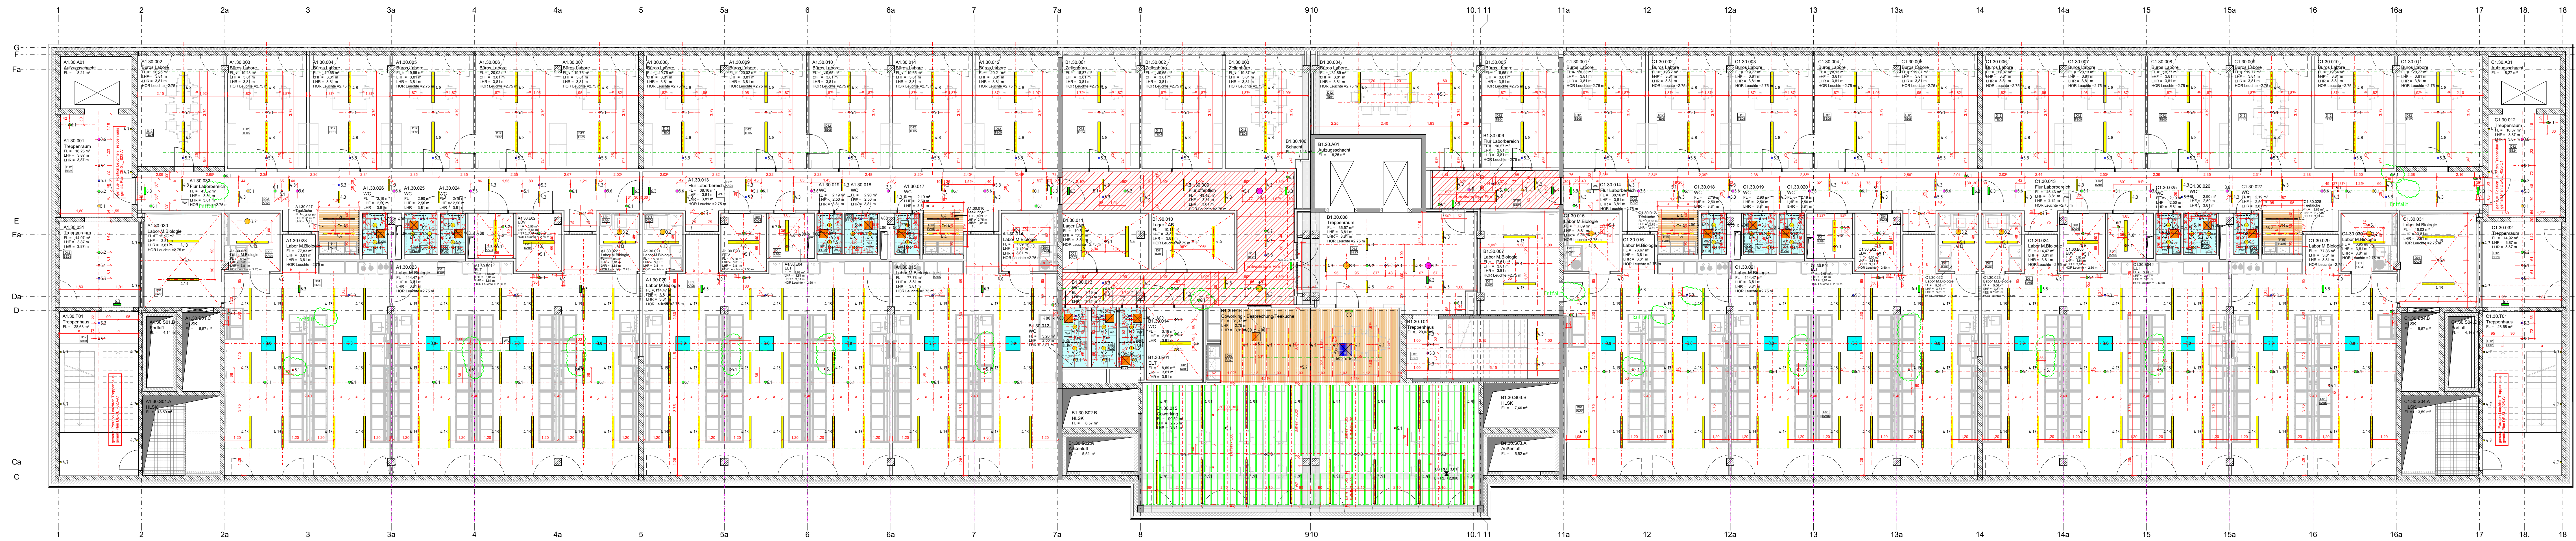

Diese Unterlage ist urheberrechtlich geschützt. Ihre Vervielfältigung, Mitteilung oder Überlassung an Dritte, sowie die Verwertung ohne unser schriftliches Einverständnis ist untersagt und verstößt gegen den Paragraphen 160ff. UrhG und Paragraph 18 UWG und Paragraph 3 Absatz 6 VOB/B.

Legende

Decken

LEGENDE DECKENSPIEGEL 3. OBERGESCHOSS

Angaben zu Deckenspiegeln gemäß ARGE-Averdung; Stand 11.12.2026

Code

Übersichtplan

Projekt

Errichtung Innovationszentrum FUBIC

Planungsphase

Ausführungsplanung

Spezifikation/Gewerk

Architektur

Planinhalt

Deckenspiegel 3. Obergeschoss

Plannummer	Index	Status	
FUB-5-300-DS-03_-030_-NA		NA	
Erstelldatum	Maßstab	Indexdatum	Format
01.09.2022	1:100	15.01.2026	1569 x 594 mm
Datenebene	Gefertigt	Geprüft	
294_FUBIC_LP5_Ausbau	CJ	CP	
Bauherr	Architekt		
WISTA-Management GmbH	heinlewischer Partnerschaft freier Architekten mbB Gutenbergsstraße 4 D-10587 Berlin		
Rudower Chaussee 17 D-12489 Berlin	294-fubic@heinlewischer.de		
israel@wista.de			
Fachplaner	Fachplaner		