



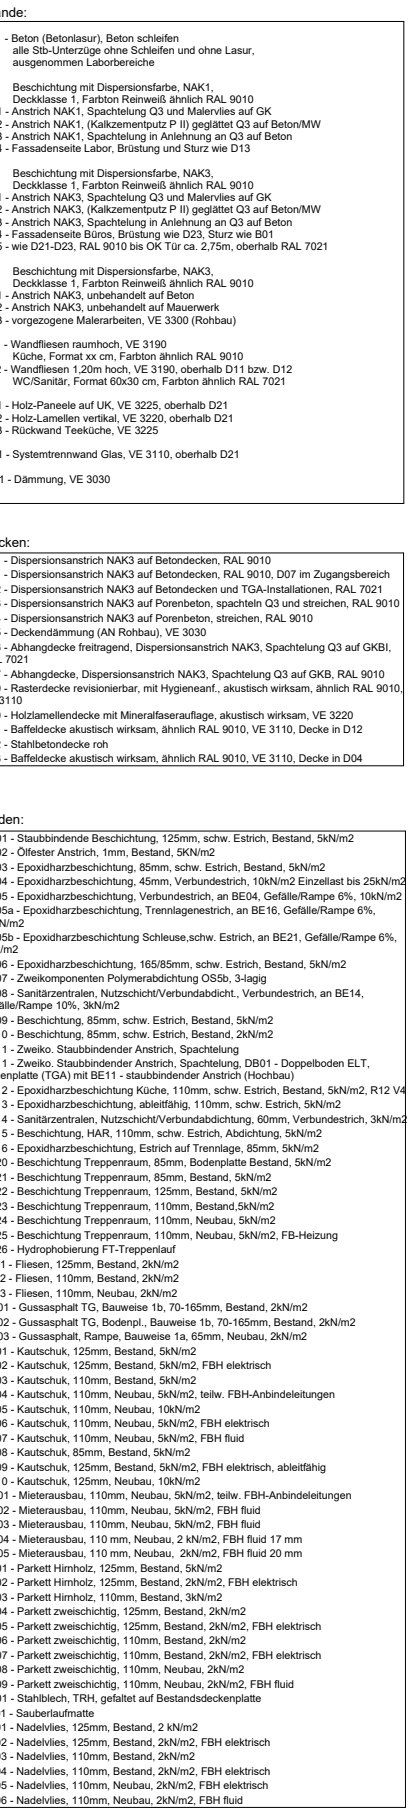

Legende		Struktur	
GR-03_-030-__

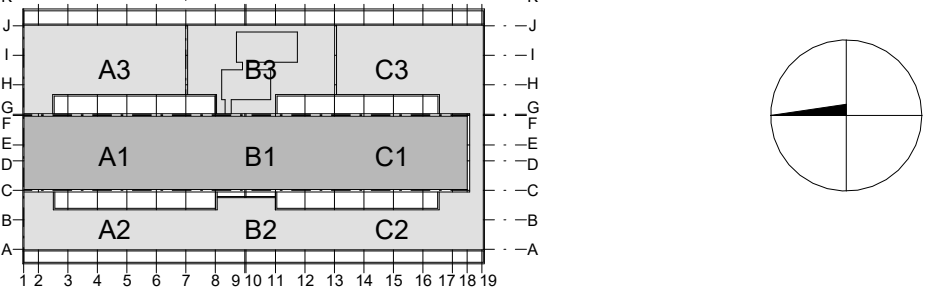

architect Wüsta-Management GmbH		Architekt heinlewischer Partnerschaft freier Architekten mbB Gutenbergstraße 4 D-10587 Berlin	
customer Kudower Chaussee 17 D-12489 Berlin			
mailto: israel@wista.de			294-fubic@heinlewischer.de
archdplaner		Fachplaner	

oss

Status	NA
--------	----