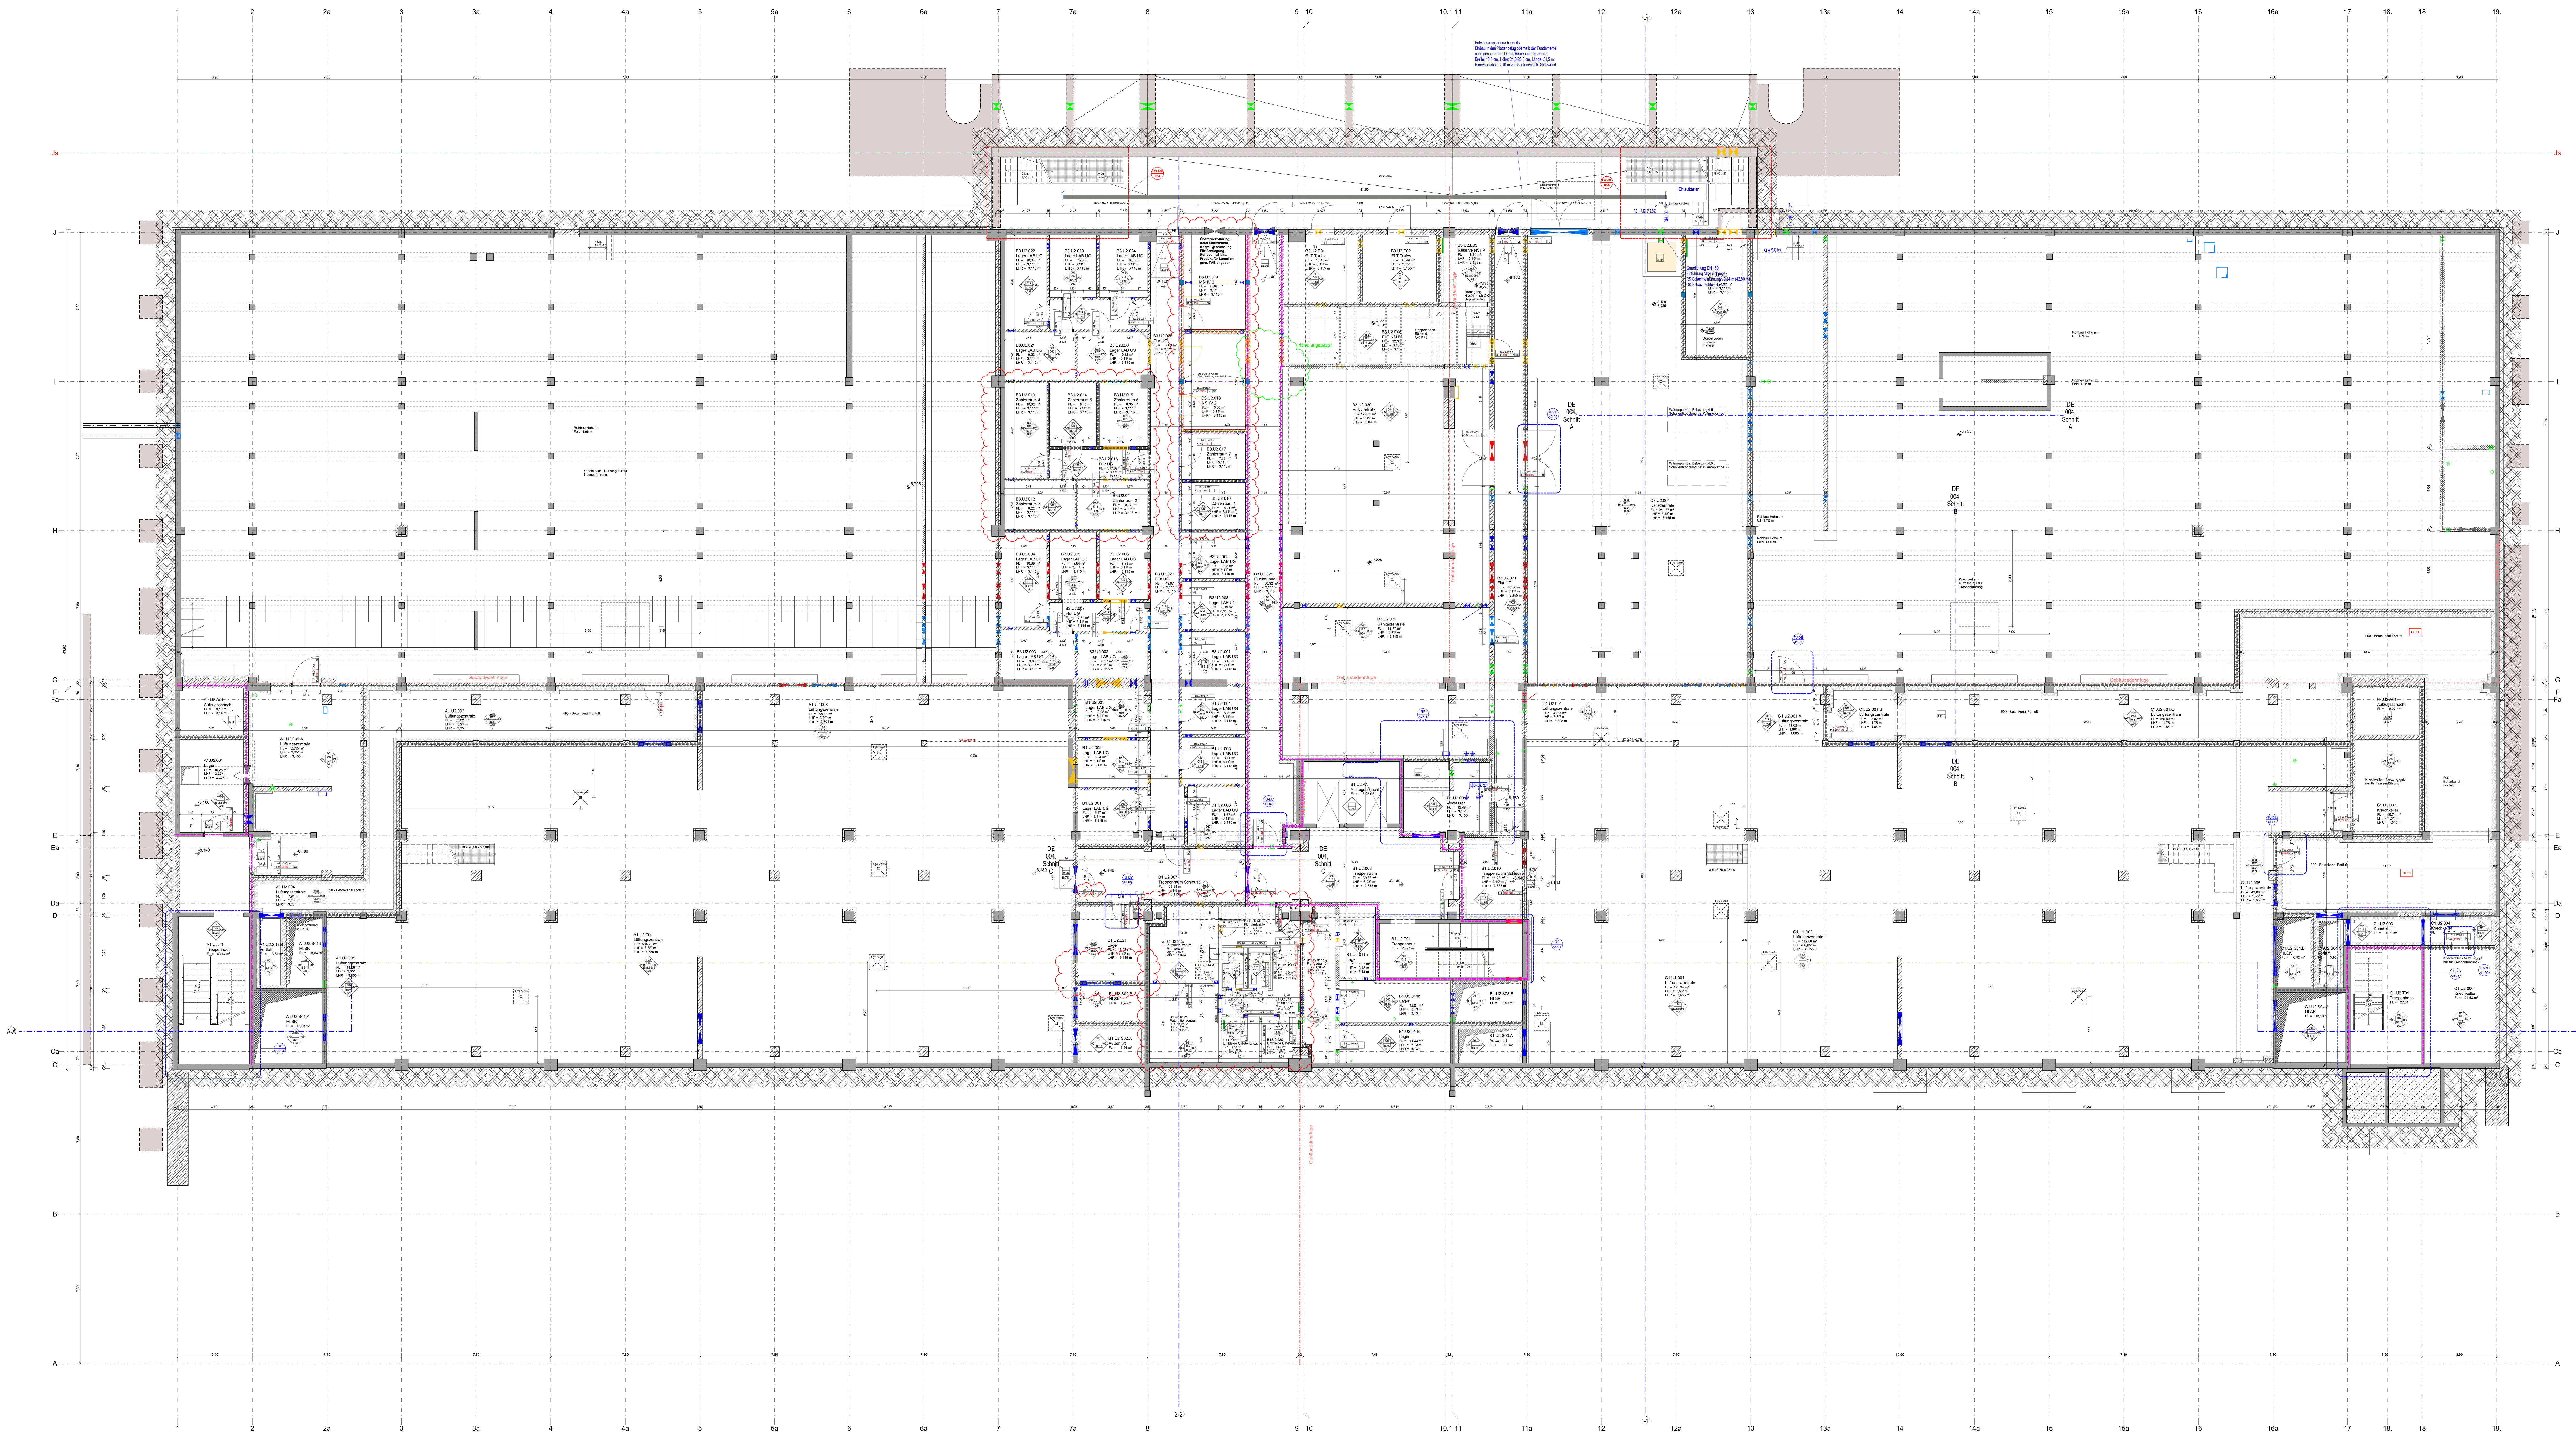

Diese Unterlage ist urheberrechtlich geschützt. Ihre Vervielfältigung, Mitteilung oder Überlassung an Dritte, sowie die Verwertung ohne unser schriftliches Einverständnis ist untersagt und verstößt gegen den Paragrapfen 160ff. UrhG und Paragraph 18 UWG und Paragraph 3 Absatz 6 VOB/B.

Legende

± 0.00 = 51.94m üNN (OKFF Ebene 0)

- Hauptraster 7.80m - Raster
- ± 0.00 Oberkante Fertigfußboden bezogen auf ± 0.00
- - 0.10 Oberkante Rohfußboden bezogen auf ± 0.00
- +4.05 Oberkante Fertighöhe
- +4.05 Oberkante Rohhöhe
- +4.05 Unterkante Fertighöhe
- +4.05 Unterkante Rohhöhe
- -4.00 FB -3.90 FB Fertigbodensprung bezogen auf ± 0.00
- 3.00 FD 3.48 FD Fertigdeckensprung bezogen auf OKFF
- -4.00 RB -3.90 RB Rohbodensprung bezogen auf ± 0.00
- 3.00 RD 3.48 RD Rohdeckensprung Neu/Neu bzw. Neu/Bestand bezogen auf OKFF
- BRR 0.90m Brüstungshöhe Roh bezogen auf OKFF

Neubau:

- Stahlbeton
- Mauerwerk
- Sonstige Bauteile (Gipskarton, Metall, usw.)
- Glaswand
- Traverse, Beschriftung/Vermaßung siehe S+D Trockenbauwände

Maßnahmen im Bestand:

- Bestand

Planverweise:

- Ansicht — TB-107 Plannummer, DE 132 Detailnummer
- Schnitt

Angaben zu Durchbrüchen gemäß Arge-Averdung: Stand 08.09.2026
Ausführungsplanung Durchbrüche Ausbau siehe gesonderter Plan TB-U2_--20

Code

GR-U2_--20-__

Übersichtsplan

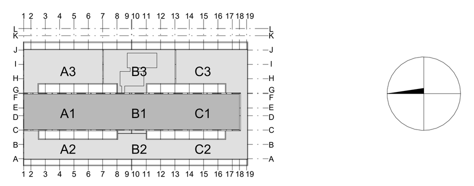

Projekt
Errichtung Innovationszentrum FUBIC

Planungsphase
Ausführungsplanung

Spezifikation/Gewerk
Architektur

Planinhalt
Grundriss 2. Untergeschoss

nur zur Ausschreibung

Plannummer		Index	Status
FUB-5-300-GR-U2_--20-__-NA			NA
Erstelldatum: 11.01.2022	Maßstab: 1:100	Indexdatum: Datum 336	Format: 1759 x 841 mm
Dateiname: 294_FUBIC_LP5_Ausbau		Gefertigt: CJ	Geprüft: CP

Bauherr
WISTA-Management GmbH
Rudower Chaussee 17
D-12489 Berlin
israel@wista.de

Architekt
heinlewischer
Partnerschaft freier Architekten mbB
Gutenbergstraße 4
D-10587 Berlin
294-fubic@heinlewischer.de

Fachplaner

Fachplaner