



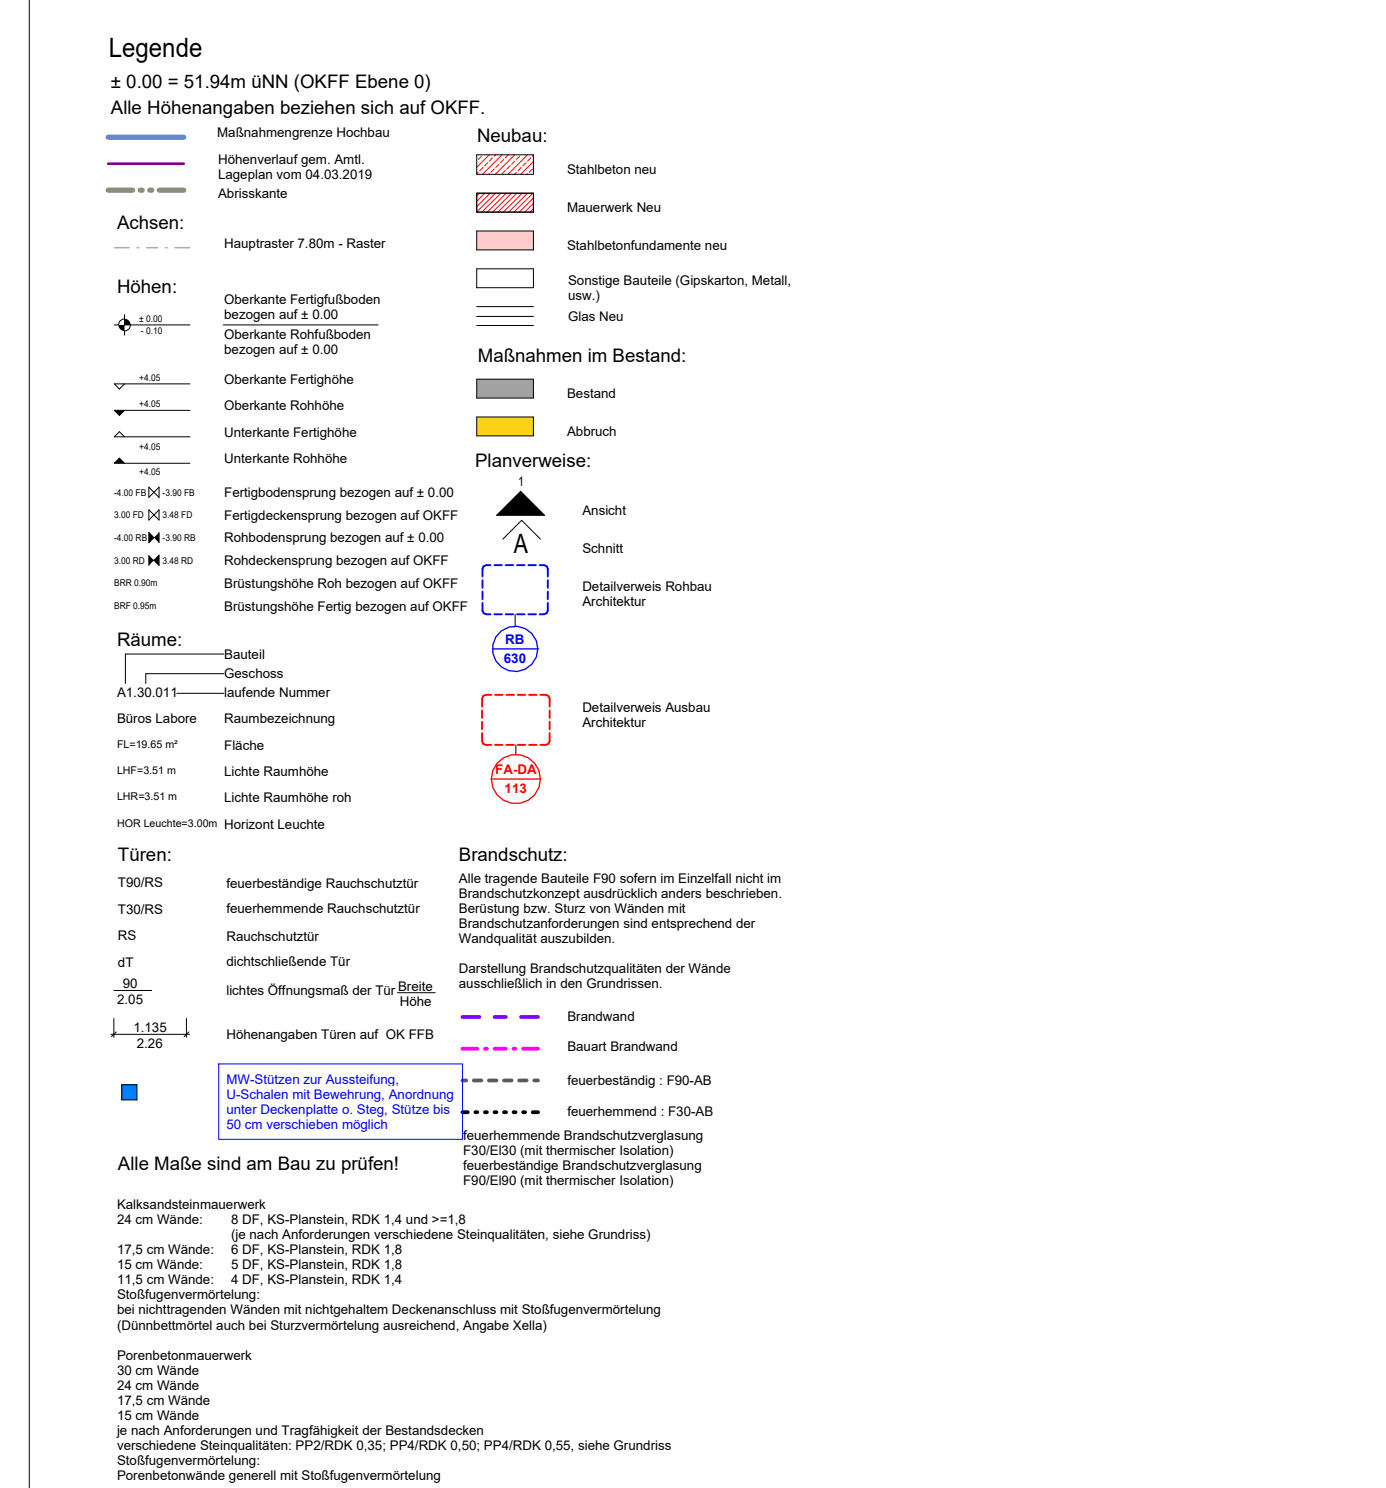

 Bestandswanddurchbrüche n

Darstellung Durchbrüche TGA angepasst	AW/IR	09.09.2026	A
Änderung	Gefertigt	Datum	Index
Code			

RB-O1_-013-__

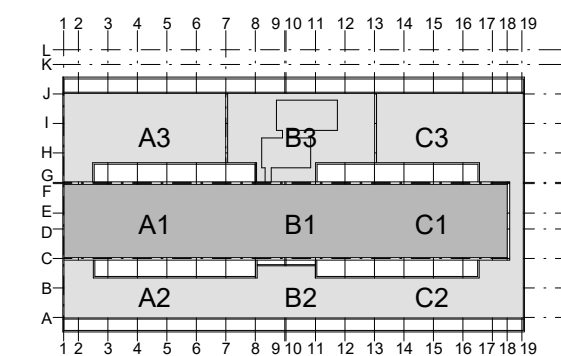

Planungsphase	Ausführungsplanung
---------------	--------------------




Plannummer

FUB-5-300-

Erstellungsdatum



Baufherr

WISTA-Mar


Rudower Chau
D. 12480 Berlin


israel@wista.d

Fachplaner






--	--

1.OG, WD Bestand