
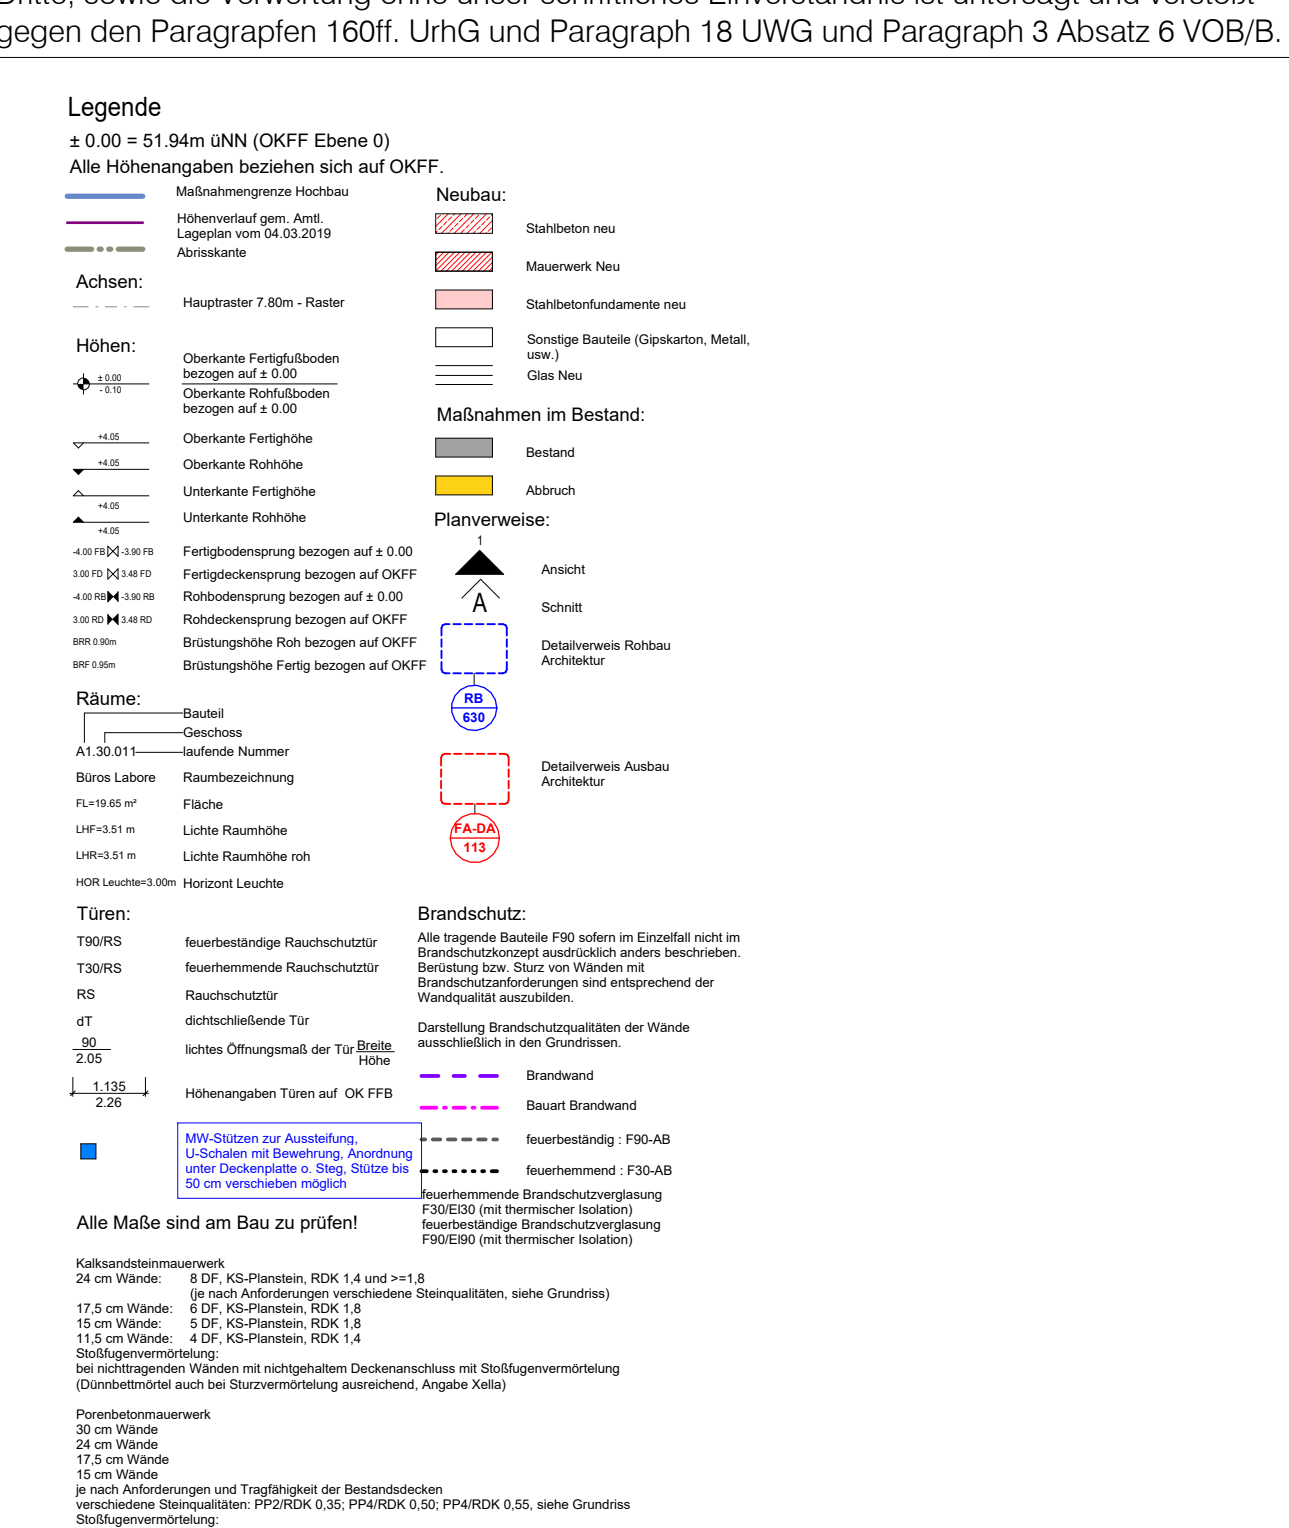


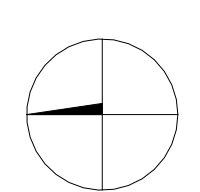

Angaben zu Durchbrüche / Schlitze gemäß ARGE-Averdung:
Stand 04.04.2025, Index M

RB-U1_--13_

, WD Bestand	
Sonus	NA

FUB-5-300-RB-U1_--13_--A-NA	A	NA
-----------------------------	---	----