


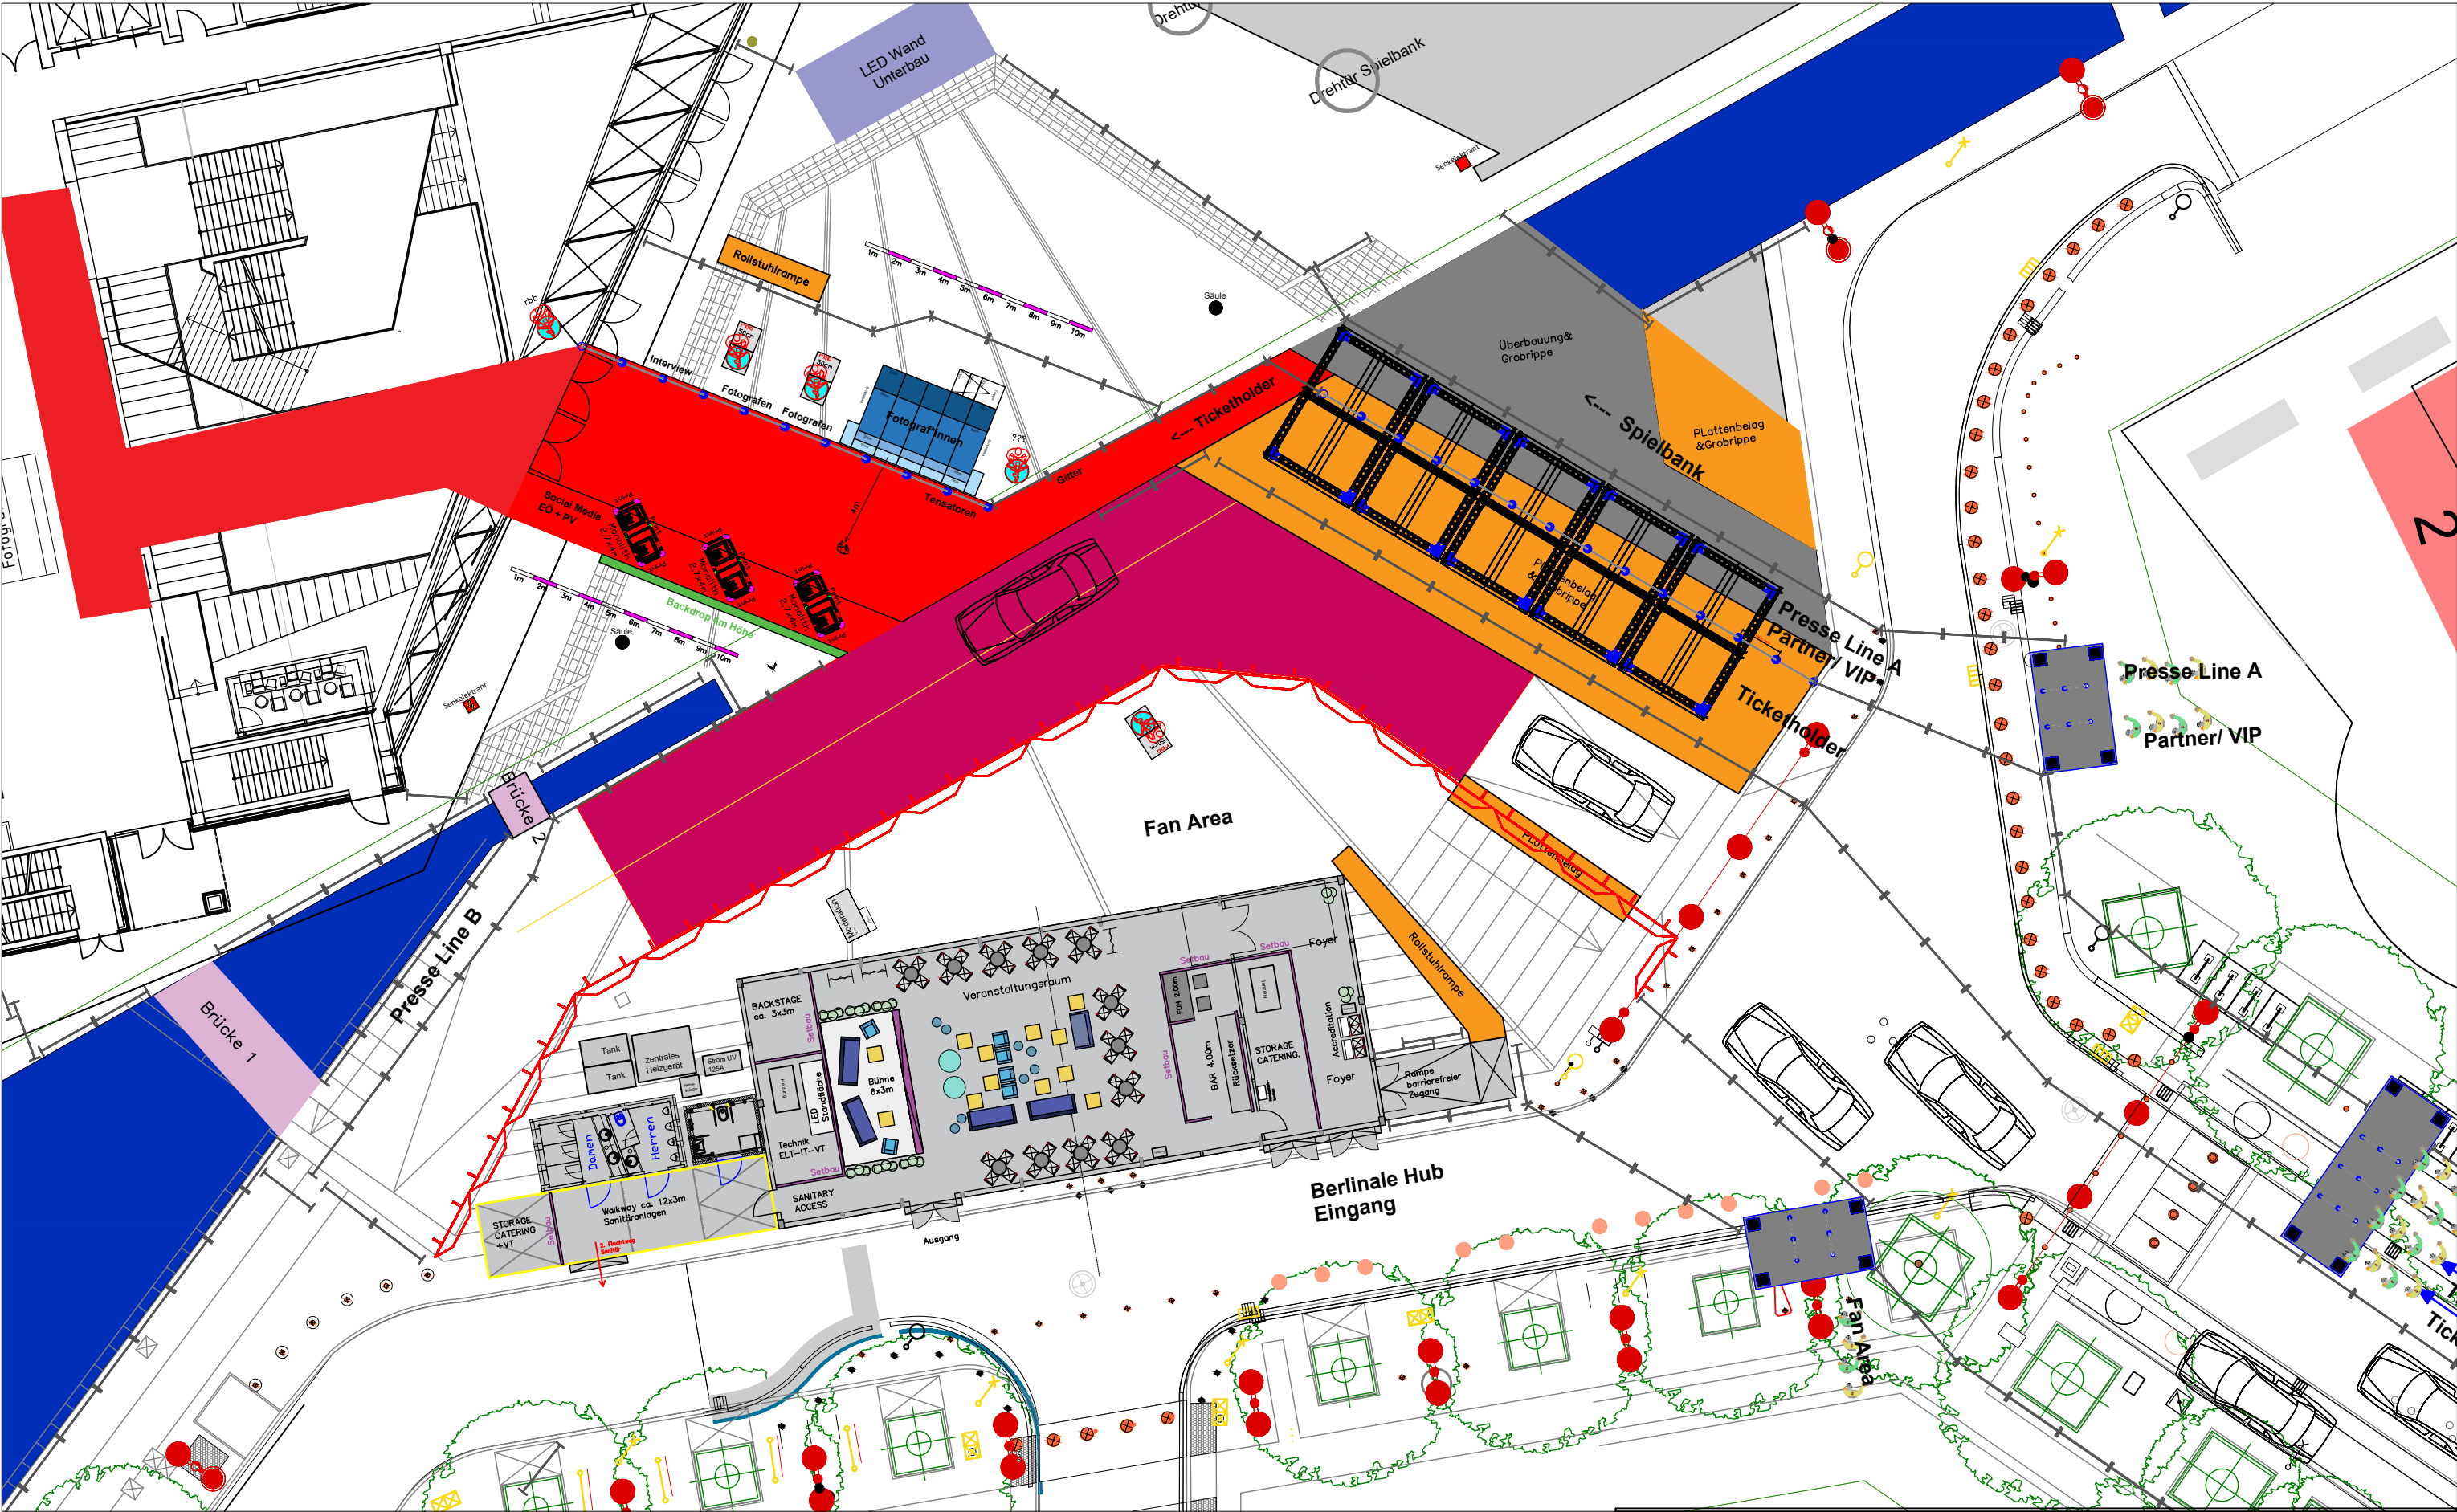

76. Berlinale		Spielort: Marlene Dietrich Platz	
Technische Organisation Potsdamer Platz 11 10785 Berlin Tel.: +49-30-25920-325 www.berlinale.de		Projekt: Red Carpet 2027 Monolith - Detail	
Maßstab: 1:250 Format: A3		Plan No: 20260630_RedCarpet_neu.dwg Plot No: Red Carpet	