


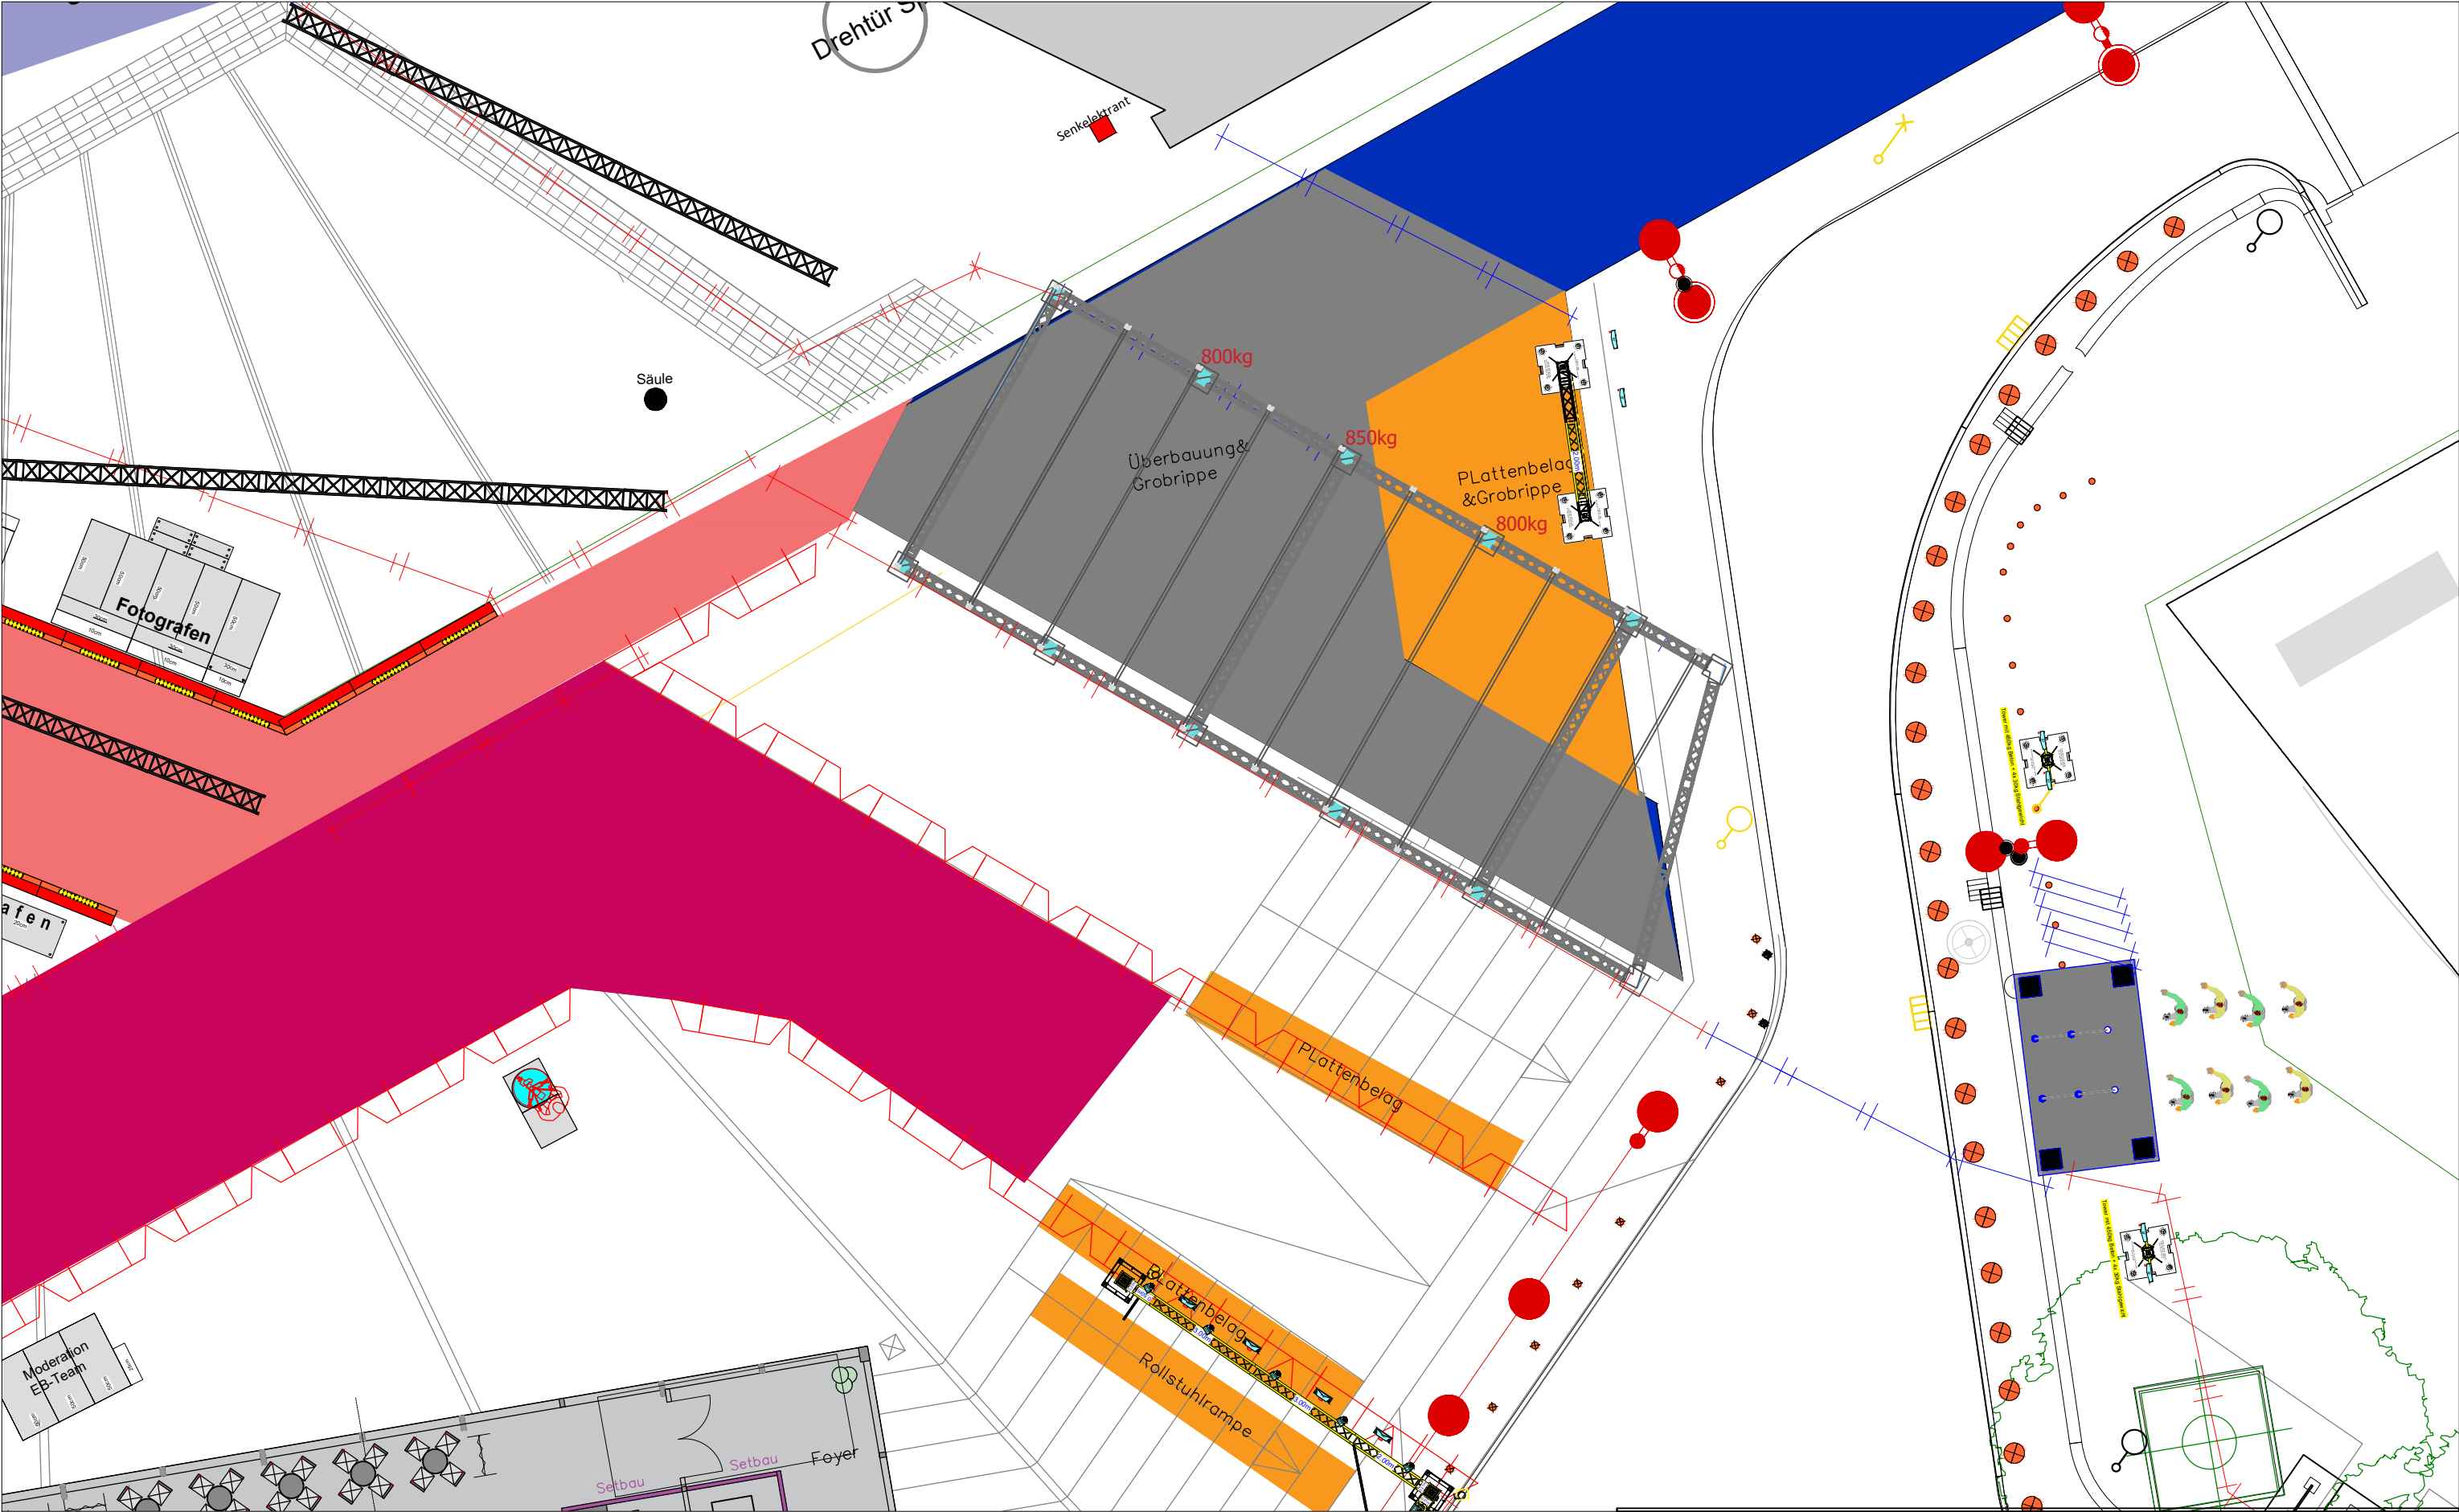

76. Berlinale		Spielort: Marlene Dietrich Platz	
Technische Organisation Potsdamer Platz 11 10785 Berlin Tel.: +49-30-25920-325 www.berlinale.de		Projekt: Premieren Roter Teppich walkay Überdachung	
Maßstab: 1:150 Format: A3		Plan No: 76. Master_MDP_gb_260116.dwg Plot No: walkway	