


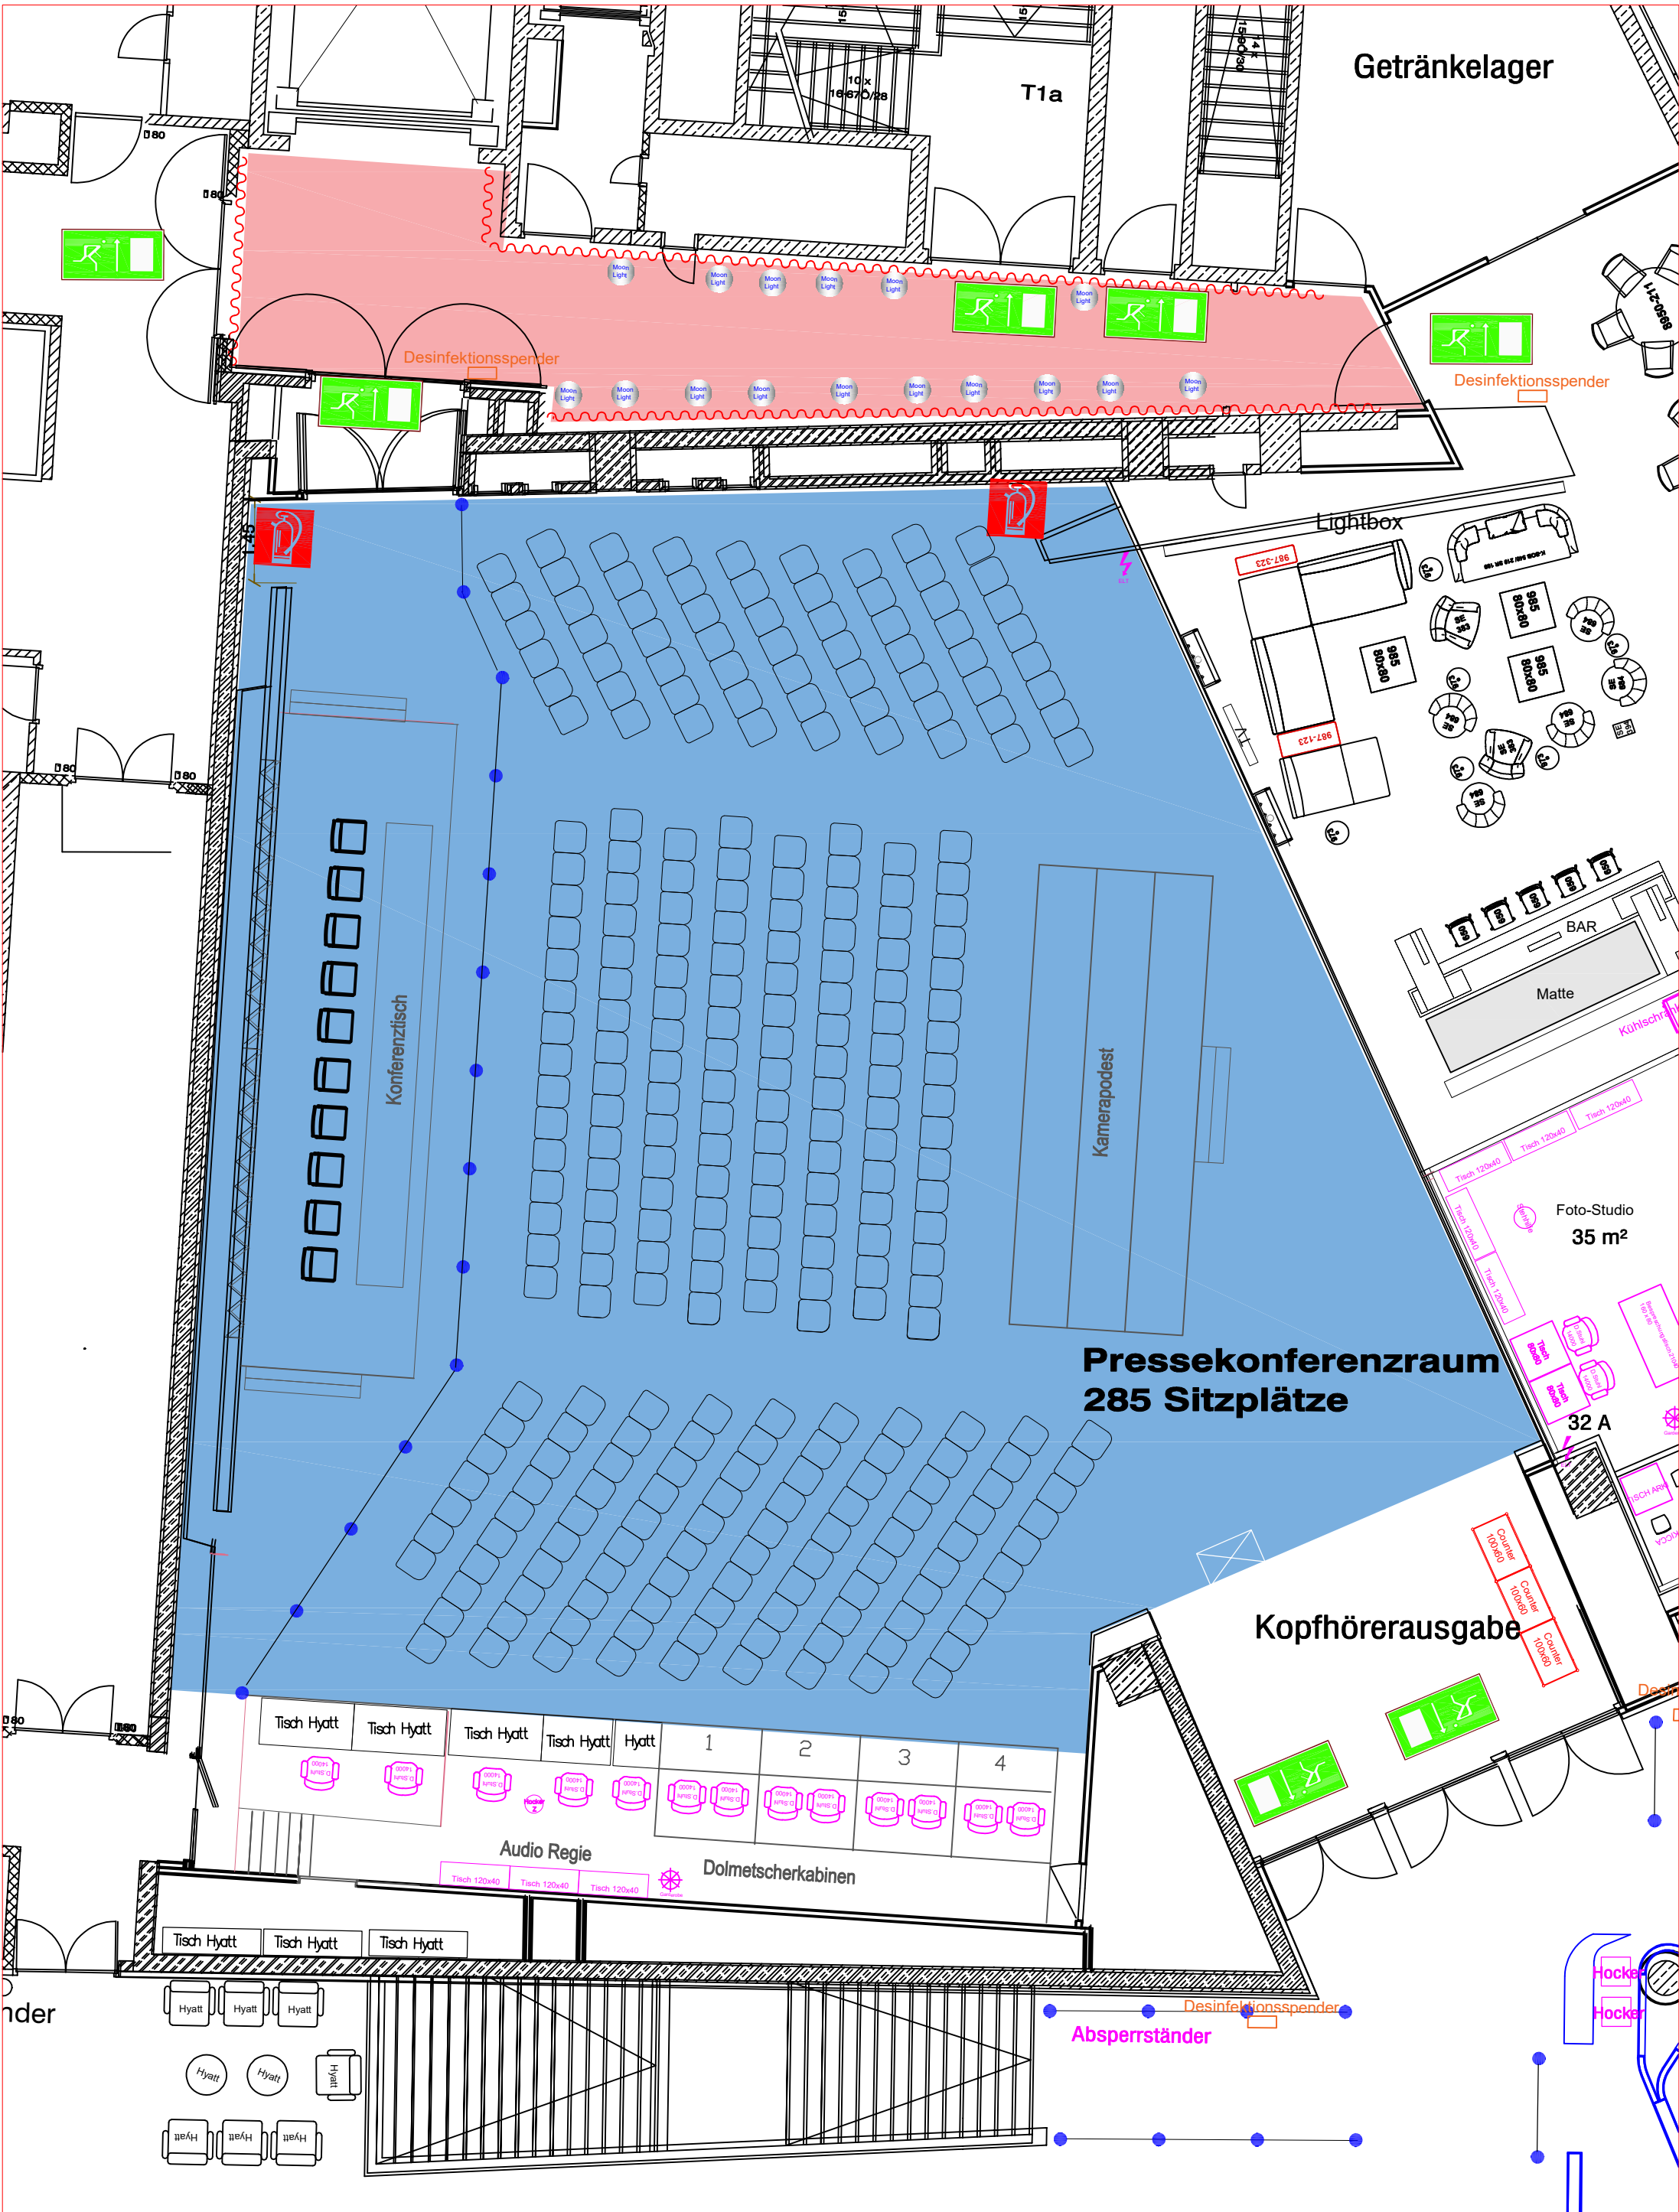

|                                                                                         |  |                                          |                                                                |
|-----------------------------------------------------------------------------------------|--|------------------------------------------|----------------------------------------------------------------|
| <b>76. Berlinale</b>                                                                    |  | Spielort: Grand Hyatt                    |                                                                |
| Technische Organisation<br>Potsdamer Platz 11<br>10785 Berlin<br>Tel.: +49-30-25920-325 |  | Projekt: Pressezentrum<br><b>PK-Saal</b> |                                                                |
| www.berlinale.de                                                                        |  | Maßstab: 1:100<br>Format: A3             | Plan No: Hyatt_Pressezentrum_SG_251120.dwg<br>Plot No: PK-Saal |