


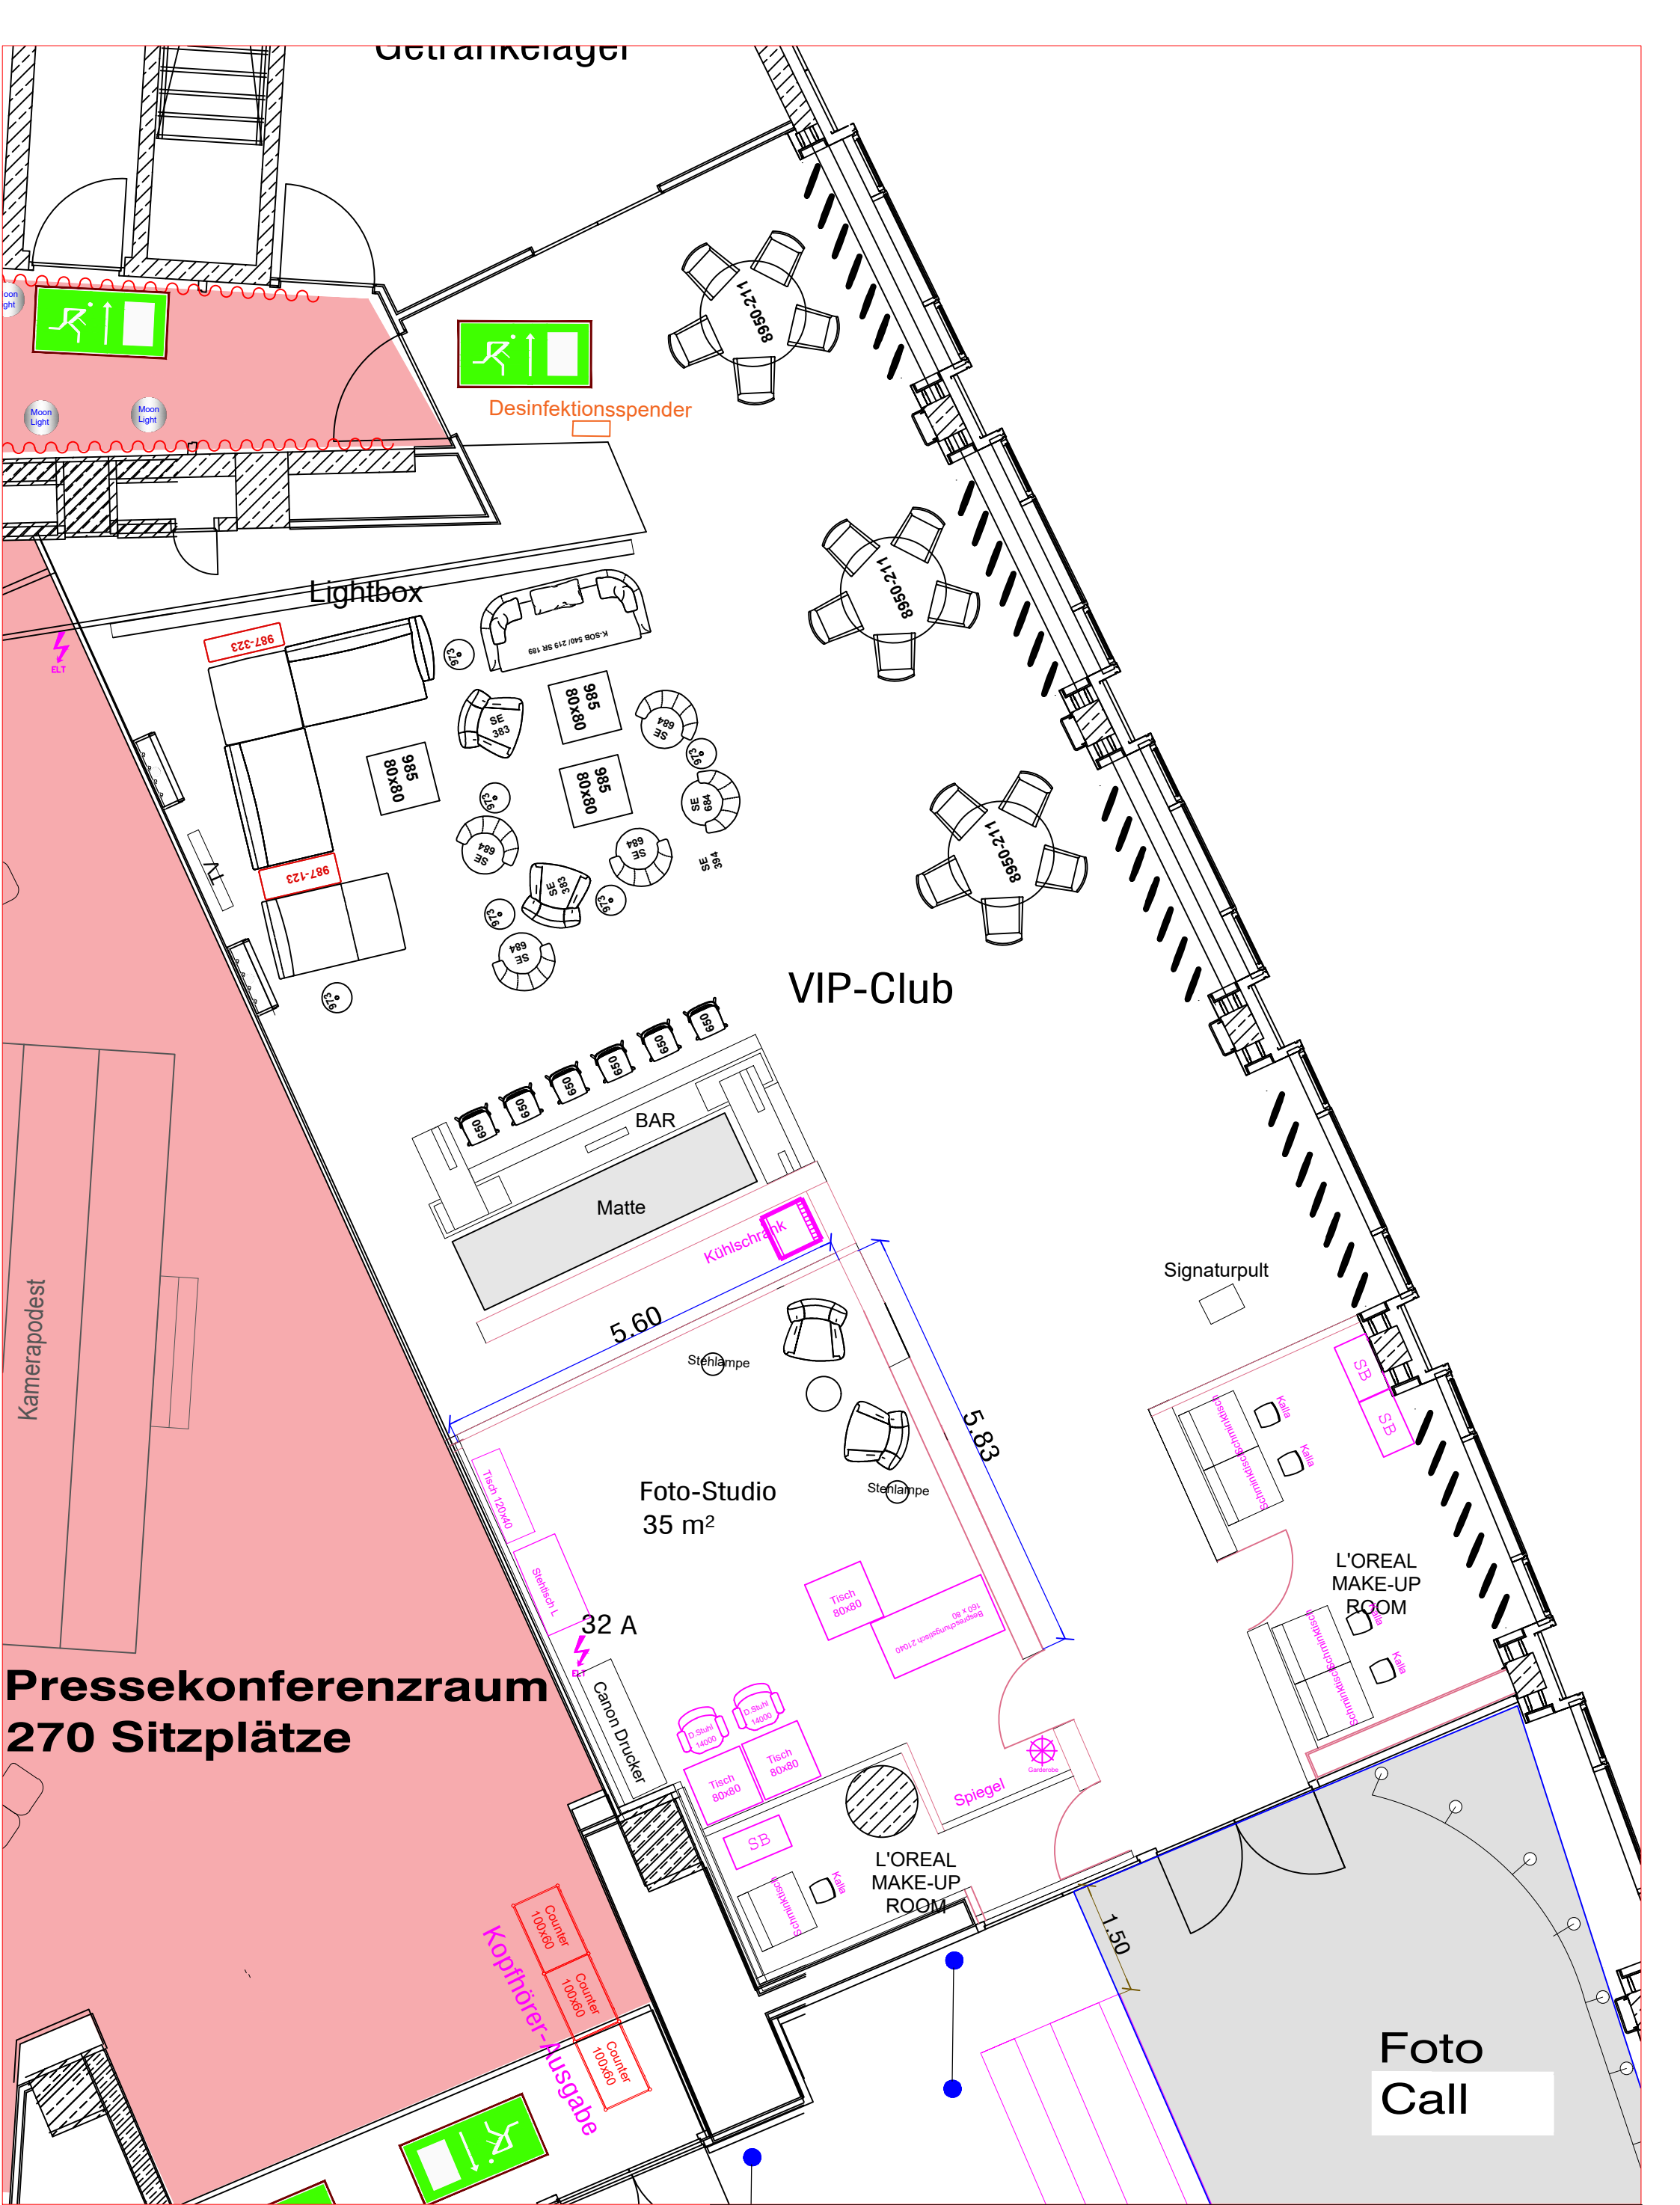

**Pressekonferenzraum
270 Sitzplätze**

73. Berlinale		Spielort: Grand Hyatt	
Technische Organisation Potsdamer Platz 11 10785 Berlin Tel.: +49-30-25920-325		Projekt: Pressezentrum VIP Club	
www.berlinale.de		Maßstab: 1:75 Format: A3	Plan No: Hyatt_Pressezentrum_SG_GB_211207.dwg Plot No: Vip Club_A3