


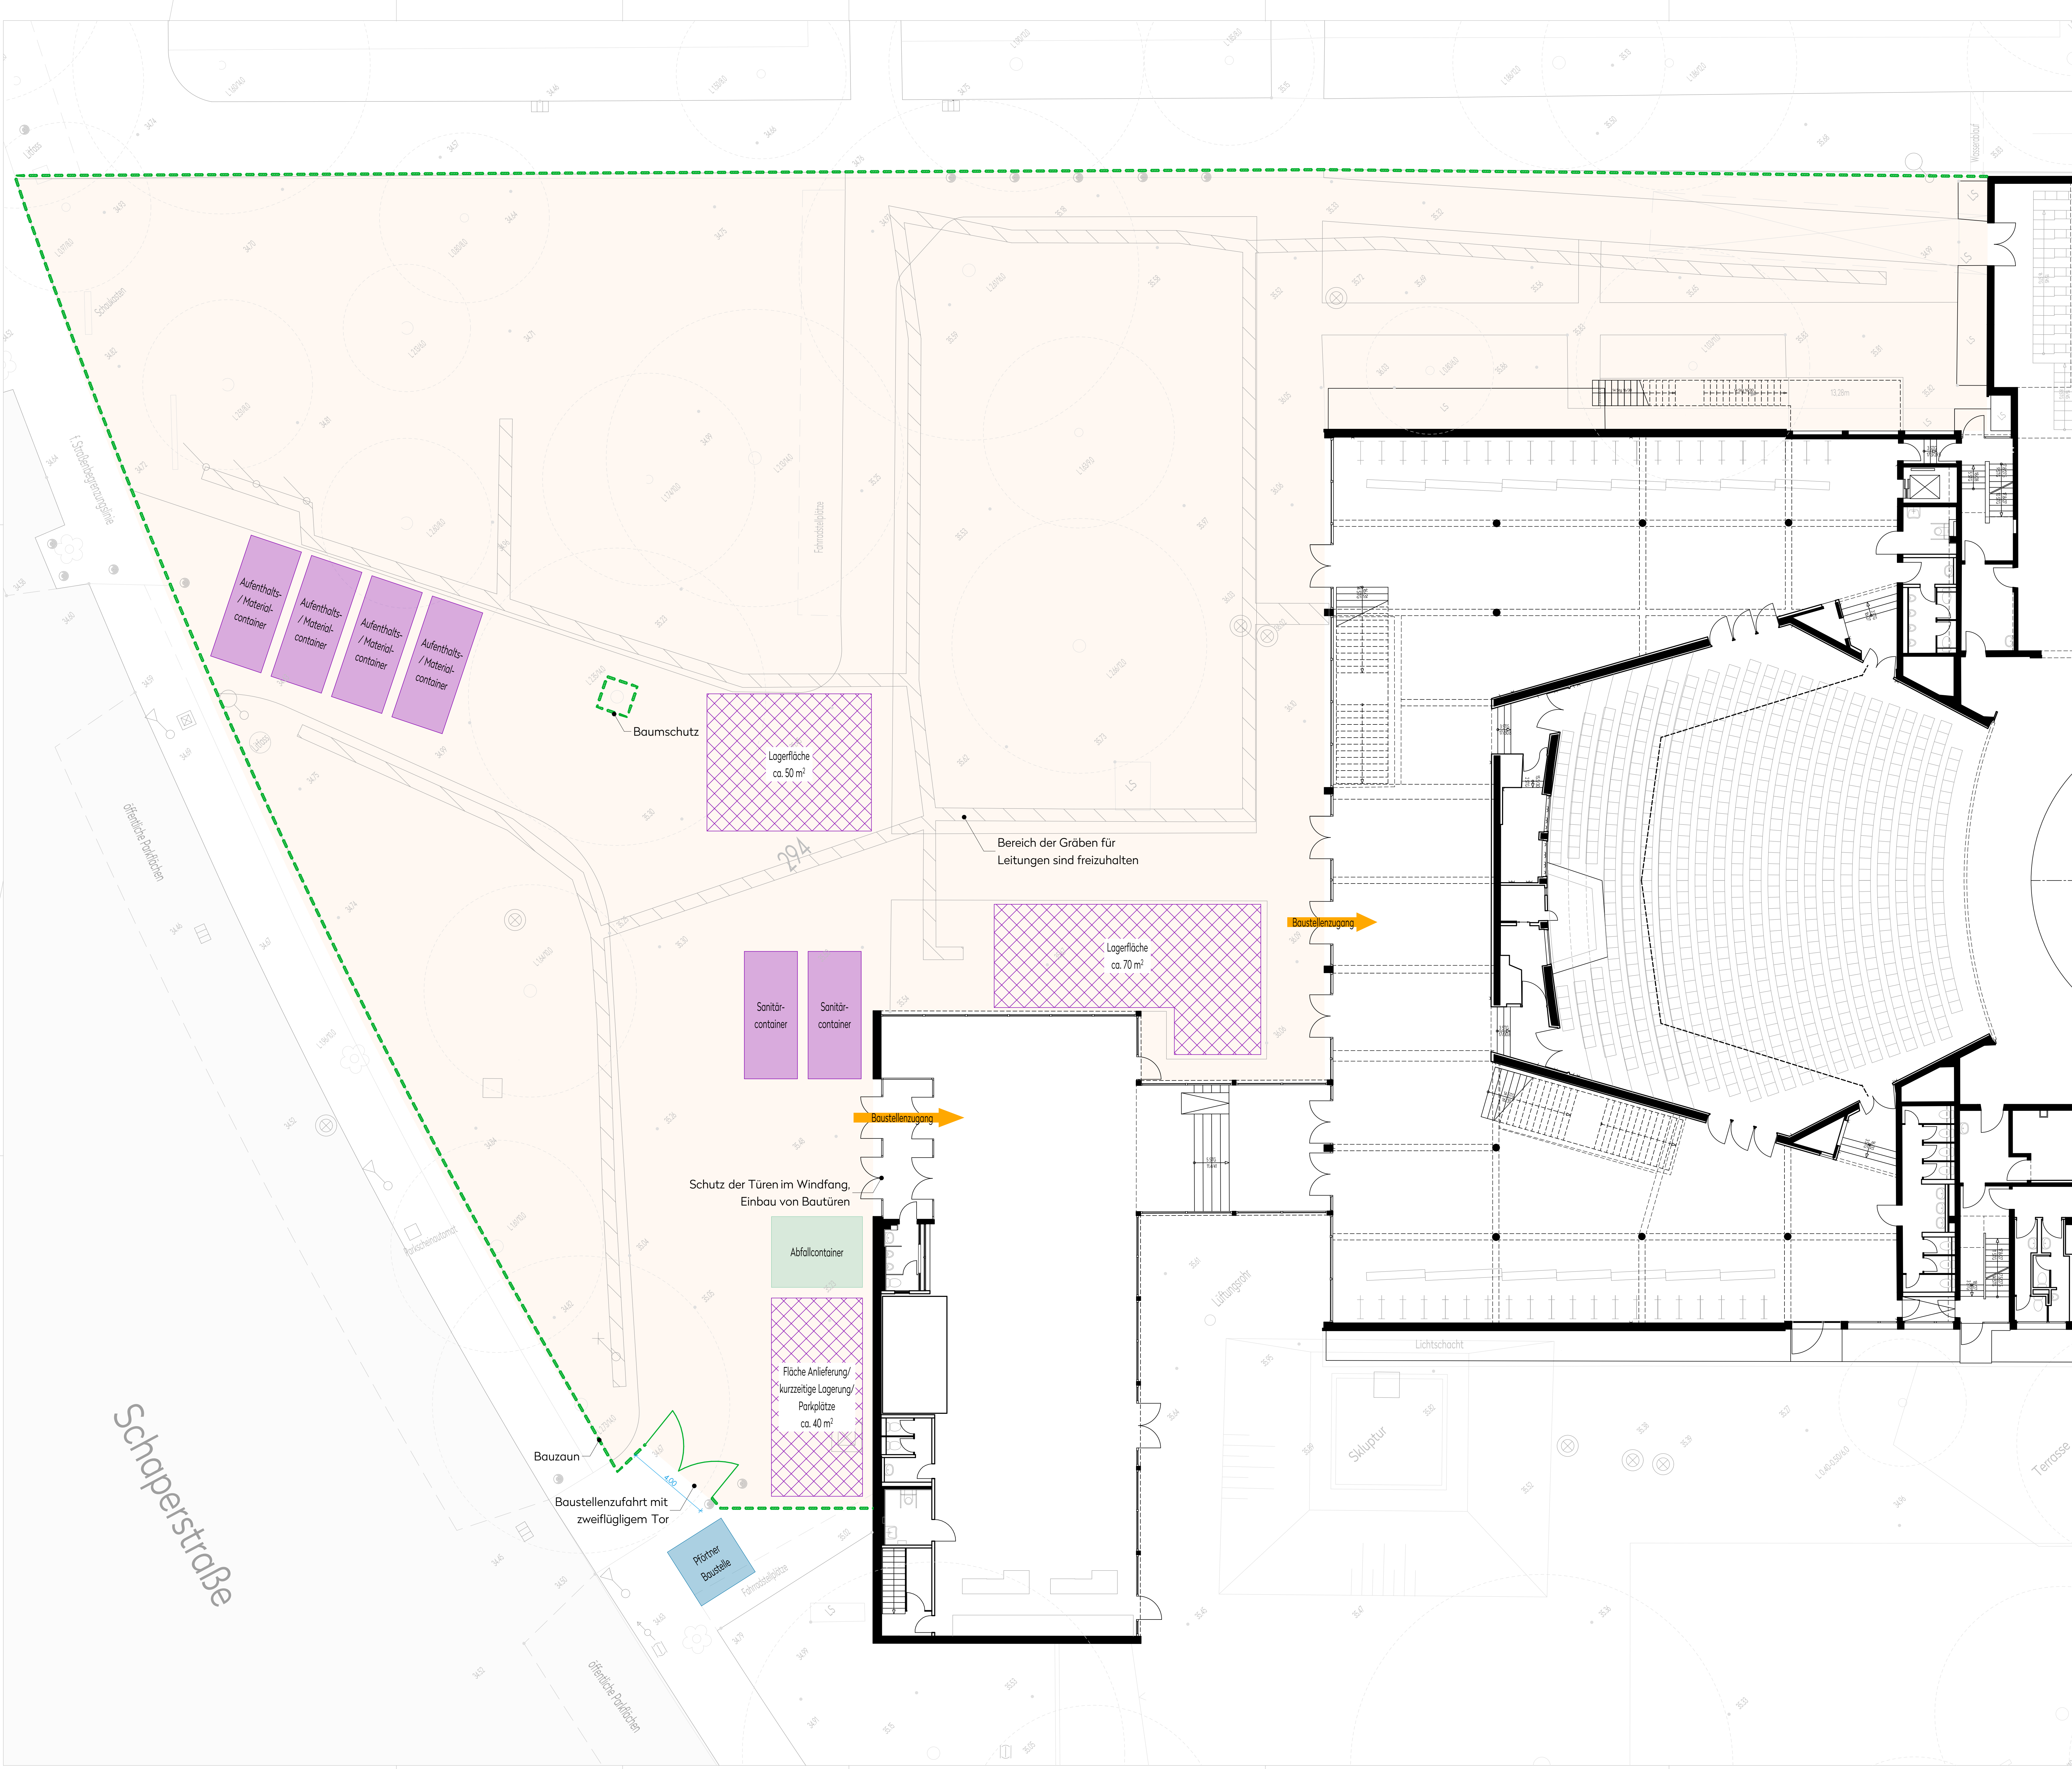

Schaperstraße

- LEGENDE:
- Baustelleneinrichtung
 - Stellfläche Container
 - Lagerfläche
 - Abfallcontainer
 - Pförtner Baustelle
 - Bereich freizuhalten
 - Bauzaun

NR.	ÄNDERUNG	VON	DATUM
1			20.08.2024

Alle Maße sind eigenverantwortlich am Bau zu prüfen.
Der Ausführende ist verpflichtet, den Auftraggeber auf etwaige Unstimmigkeiten der Planungsunterlagen hinzuweisen.

ÜBERSICHTSPLAN (geordnet)

AUSRICHTUNG:

±0,00 = +34,95 m üNN
= OK FFB EG

GRUNDRISSSCHEMA:

BAUVORHABEN:

Berliner Festspiele
Schaperstraße 24
10719 Berlin

WE-Nummer (Wirtschaftseinheit):
WE 146674

BAUHERR:

Bundesanstalt für Immobilienaufgaben
Eikelerstraße 56, 53119 Bonn
Direktion Berlin - Hauptstelle Facility Management
Fasanenstr. 87, 10623 Berlin

PLANUNG:

TSSB architekten
Invalidenstr. 124
10115 Berlin

PLANNUMMER:
BFS-ARC-L5-_-LA-_-_-0004-_-_-

PLANBEZEICHNUNG:
Baustelleneinrichtung

LEISTUNGSPHASE:
LP5 Ausführungsplanung

PROJEKTCODE:
BFS

FREIGABE:

GEZEICHNET:
rs

GEFRÜFT:
ek

INDEX:
—

HABSTAB:
1:100

PLANFORMAT:
A0 (841x1189mm)

DATUM:
20.08.2024

Projekt ID	Verfasser	LPH	Bauzeit	Planart	Planinhalt	Teilbereich	Nummer	Index	Status
BFS	ARC	L5	—	LA	—	—	0004	—	—